

**LAVORI DI INCREMENTO DEGLI
STANDARD DI SICUREZZA E
ADEGUAMENTO FUNZIONALE DELLE
SS.PP. – AREA SUD – ANNUALITA' 2019 –
EX DECRETO MIT 49/2018**

PROGETTO ESECUTIVO

Tav. 8

SEZIONE STRADALE TIPO

Redatto da:


*Geom. Franco BARRIERA
Geom. Salvatore QUARTA
Geom. Marco RUGGERI
Geom. Francesco SILIPO*

Collaboratore:

Sig. Massimo Coribello

*Il Responsabile del Procedimento
Ing. Luigi TOMMASI*

Lecce, 21 gennaio 2019

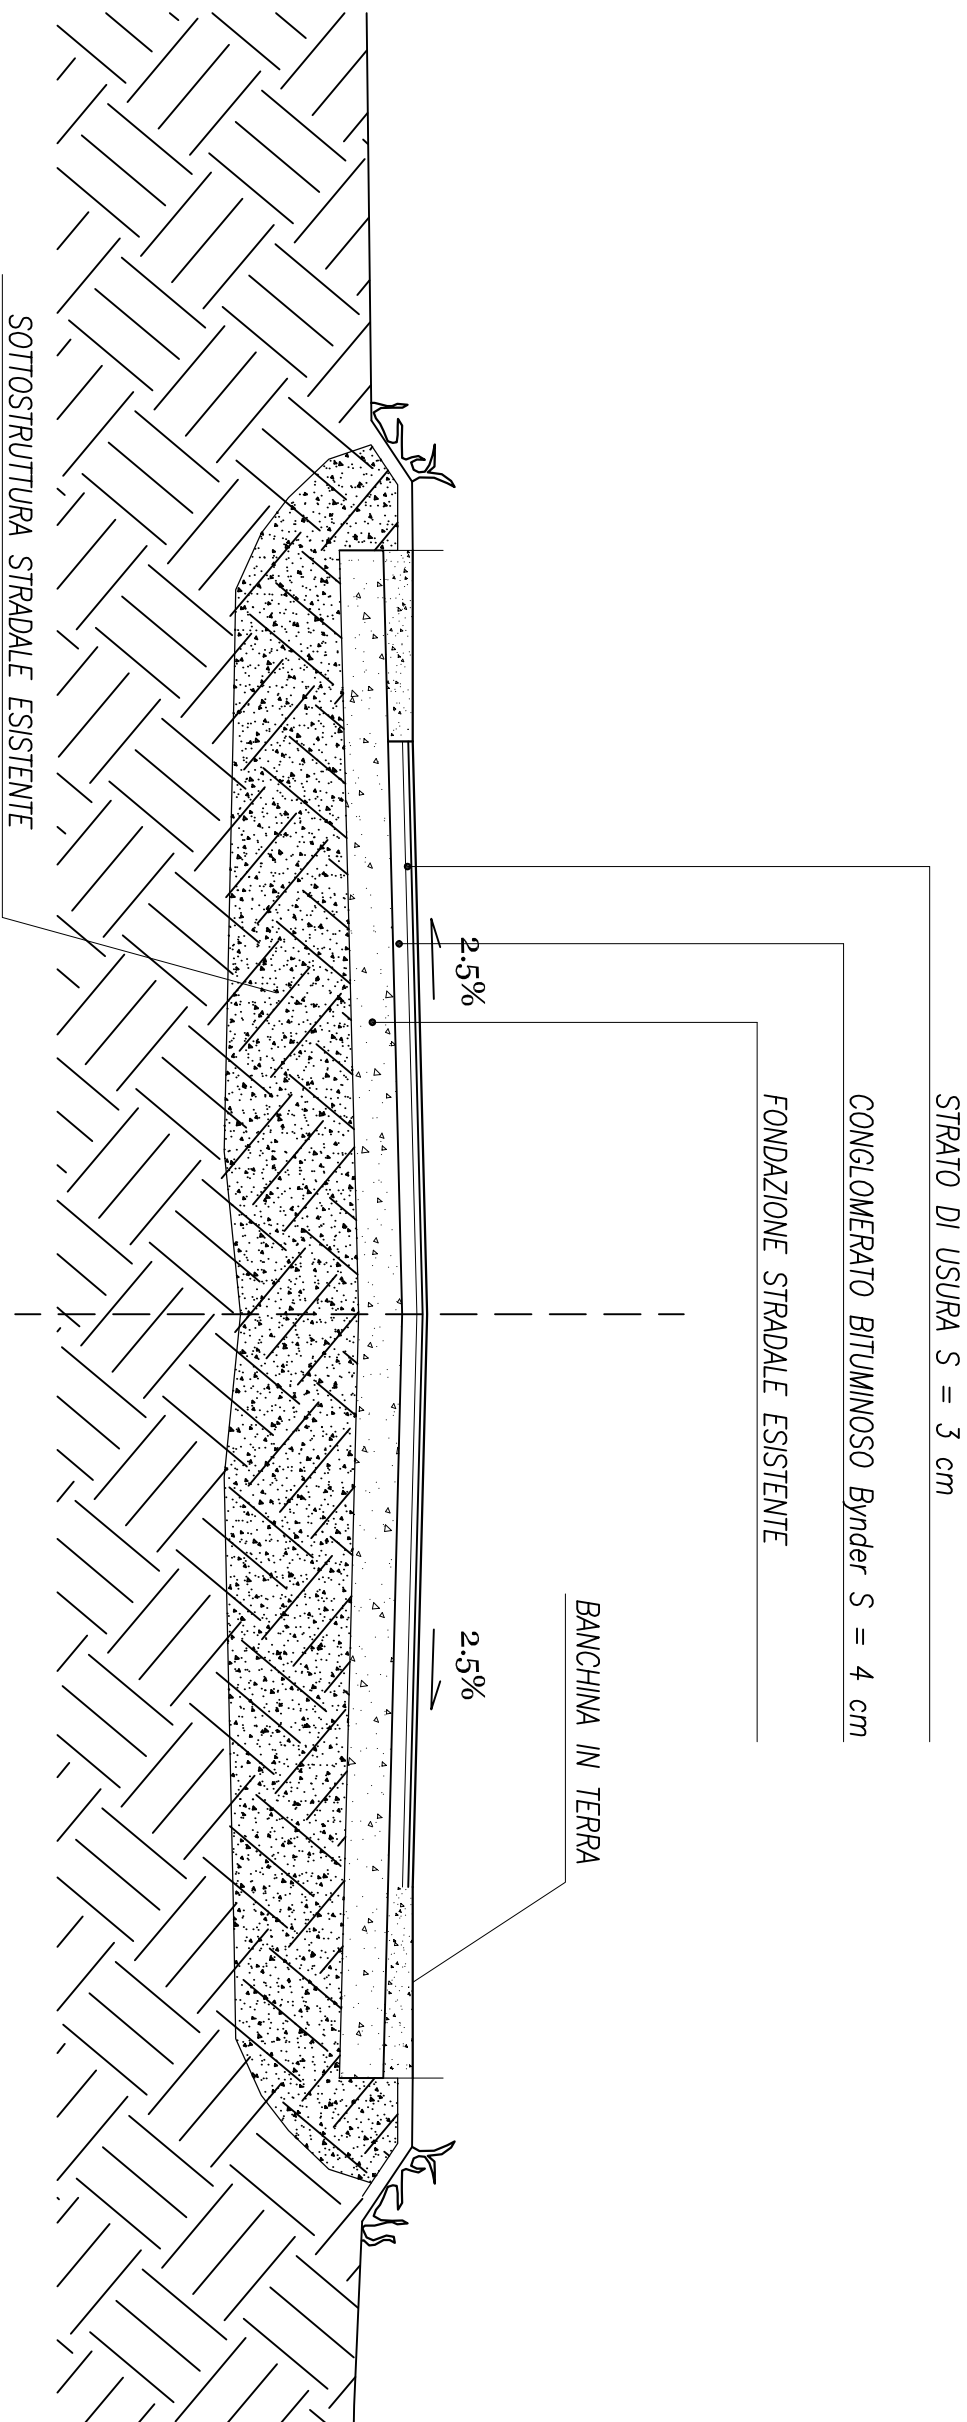

SEZIONE STRADALE TIPO