LEGENDA

01	Rulliera caricamento cartoni
02	Ragno caricamento sfusi
03	Rulliera caricamento contenitori
04	Lavaggio coperchi
05	Lavaggio contenitori
06	Forno rotante
07	Camera di finitura
08	Post-combustore
09	Scarico ceneri pesanti
10	Sistema caricamento liquidi
11	Caldaia recupero termico canali
12	Caldaia recupero termico serpentina
13	Pompe ricircolo olio diatermico
14	Vaso di espansione olio diatermico
15	Silos calce
16	Sistemi dosaggio calce e carboni
17	Reattore calce e carboni
18	Filtro a maniche
19	Serbatoio ammoniaca
20	DeNOx
21	Aspiratore principale
22	Torre di lavaggio
23	Camino di esercizio
24	Cabina analisi
25	Sala controllo
26	Dissipatori calore
27	Produzione Energia Elettrica
28	Serbatoio olio diatermico
29	Serbatoio gasolio uso impianto
30	Produzione aria compressa
31	Gruppo pompe antincendio
32	Centrale Idrica
33	Gruppo Elettrogeno
34	Cabina elettrica MT/BT
35	Gruppo di ventilazione
36	Uffici di nuova realizzazione
37a	Trincea drenante NORD
37b	Trincea drenante SUD
38	Fossa Imhoff
39	Scarico in subirrigazione
40	Distributore gasolio per autotrazione autocarri
41	Distributore gasolio muletti
42	Serbatoio deposito reflui industriali
43	Deposito temporaneo rifiuti liquidi prodotti
44N	Vasca di raccolta acque di 1^ pioggia lato NORD
44S	Vasca di raccolta acque di 1^ pioggia lato SUD

45N	Vasca di sedimentazione acque di 2^ pioggia lato NORD
45S	Vasca di sedimentazione acque di 2^ pioggia lato SUD
46N	Linea di disoleazione acque di 2^ pioggia lato NORD
46S	Linea di disoleazione acque di 2^ pioggia lato SUD
47	Impianto di trattamento acque di 1^ pioggia
48A	Vasca 1 di accumulo 1^ pioggia trattata
48B	Vasca 2 di accumulo 1^ pioggia trattata
49	Serbatoio soda caustica
50	Serbatoi acqua emunta
S1	Scarico acque meteo 2^ pioggia NORD
S2	Scarico acque meteo 2^ pioggia SUD
S3	Scarico acque reflue civili trattate
S4	Scarico troppo pieno acque 1^ pioggia trattate

NOTE:

(*) La dimensione finale del capannone di carico sfusi, la disposizione dei macchinari e la rete idrica a servizio della nuova sezione di impianto, verranno definite al termine della fase esecutiva della progettazione e presentate al termine della costruzione ed installazione.

Allo stesso modo le aree di stoccaggio e deposito temporaneo (es. aree B2.4, A2, B2.1, ecc) verranno spostate e/o rimodulate in funzione del reale ingombro della nuova installazione.

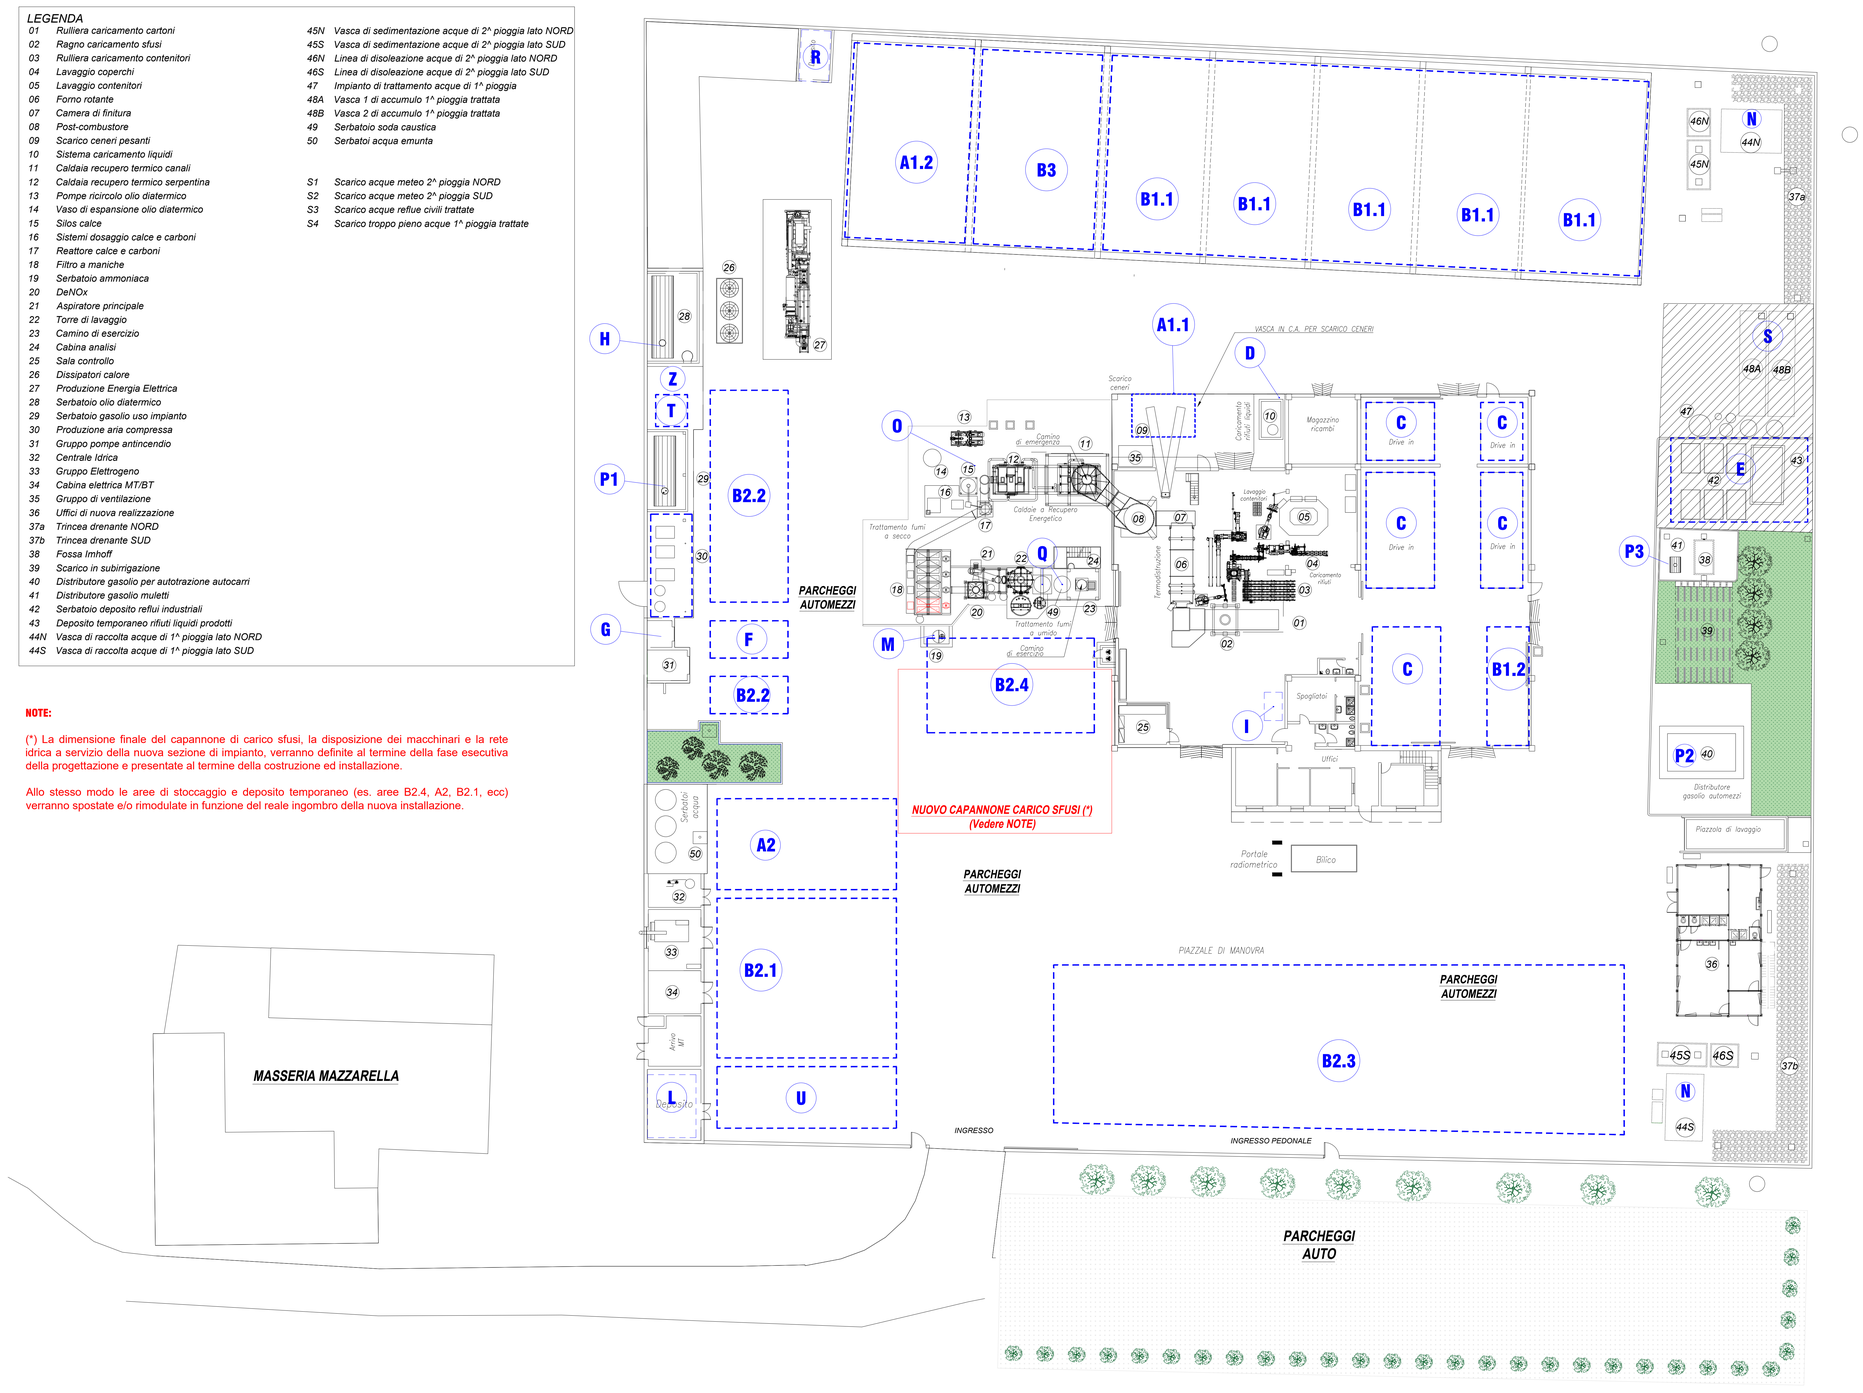

LEGENDA DEPOSITI

A1.1 **Deposito temporaneo ceneri pesanti. EER 19.01.12.**
Vasca fuori terra in c.a. sotto tettoia, impermeabile con drenaggio verso la rete dei reflui industriali.
Capacità massima di stoccaggio 70 m³

A1.2 **Deposito temporaneo rifiuti prodotti da processo. Codici:**
190107 Rifiuti solidi prodotti dal trattamento dei fumi in big bags
190113 Ceneri leggere, contenenti sostanze pericolose in big bags
190112 Ceneri pesanti e scorie, diverse da quelle di cui alla voce 19 01 11 in scarrabili
Deposito temporaneo rifiuti prodotti da attività manutentive. Elenco non esaustivo codici:
150106 Imballaggi misti
150110 Imballaggi contenenti residui di sostanze pericolose o contaminati da tali sostanze
150203 Assorbenti, materiali filtranti, stracci e indumenti protettivi, diversi da quelli di cui alla voce 15 02 02
160214 Rifiuti provenienti da apparecchiature elettriche ed elettroniche non pericolose
160304 Condense dei compressori
161106 Rivestimenti e materiali refrattari
170203 Plastica
170405 Ferro e acciaio
190106 Fanghi da pulizia vasca reflui
Rifiuti in attesa di caratterizzazione
Deposito su piazzale in c.a. sotto tettoia, impermeabile con drenaggio verso la rete dei reflui industriali.
Capacità massima di stoccaggio 450 m³

A2 **Area automezzi chiusi e/o cassoni scarrabili coperti con rifiuti prodotti in attesa di partenza per impianto di destinazione. Codici:**
190107 Rifiuti solidi prodotti dal trattamento dei fumi
190112 Ceneri pesanti e scorie, diverse da quelle di cui alla voce 19 01 11
190113 Ceneri leggere, contenenti sostanze pericolose
161002 Acque reflue di processo
Area su piazzale impermeabile (asfalto).
Capacità massima di stoccaggio 300 m³

B1.1 **Area di stoccaggio rifiuti in ingresso in colli**
Deposito su piazzale in c.a. sotto tettoia, impermeabile con drenaggio verso la rete dei reflui industriali.
Capacità massima di stoccaggio 4.600 m³

B1.2 **Area di stoccaggio rifiuti in ingresso in colli**
Deposito su piazzale in c.a. sotto tettoia, impermeabile con drenaggio verso la rete dei reflui industriali.
Capacità massima di stoccaggio 120 m³

B3 **Area di stoccaggio rifiuti in ingresso in cassoni.**
Deposito su piazzale in c.a. sotto tettoia, impermeabile con drenaggio verso la rete dei reflui industriali.
Capacità massima di stoccaggio 550 m³

B2.1 **Area per automezzi vuoti o carichi in attesa di scarico.**
Area su piazzale impermeabile (asfalto).
Capacità massima di stoccaggio 500 m³

B2.2 **Area per automezzi vuoti o carichi in attesa di scarico.**
Area su piazzale impermeabile (asfalto).
Capacità massima di stoccaggio 300 m³

B2.3 **Area per automezzi vuoti o carichi in attesa di scarico.**
Area su piazzale impermeabile (asfalto).
Capacità massima di stoccaggio 1600 m³

B2.4 **Area per automezzi vuoti o carichi in attesa di scarico.**
Area su piazzale impermeabile (asfalto).
Capacità massima di stoccaggio 500 m³

U **Area di sosta per automezzi con rifiuti non destinati a Biosud.**
Area su piazzale impermeabile (asfalto).
Capacità massima di stoccaggio 180 m³

C **Magazzino e contenitori vuoti**
E **Acque reflue di processo**
F **Area scarico automezzi con rifiuti radioattivi**
G **Area confinamento rifiuti radioattivi**
H **Deposito olio diatermico**
I **Deposito carboni attivi**
L **Deposito materiale cartaceo**
M **Deposito soluzione NH3**
N **Vasca acqua prima pioggia**
O **Deposito calce idrata**
P1 **Deposito gasolio impianto**
P2 **Deposito gasolio automezzi**
P3 **Serbatoio mobile gasolio automezzi** *(la posizione è da ritenersi indicativa)*
Q **Deposito soda caustica**
R **Deposito Pentano**
S **Deposito acqua di prima pioggia trattata**
T **Deposito olio lubrificante**
Z **Deposito prodotti chimici**

COMUNE DI LECCE
Provincia di LECCE

BIOSUD SRL

RIESAME CON VALENZA DI RINNOVO AUTORIZZAZIONE INTEGRATA AMBIENTALE
(Art. 29 - octies, parte II, D.Lgs. n. 152/06 e ss.mm.ii.)

numero elaborato	titolo elaborato	cod. commessa
All. 10	PLANIMETRIA AREE DEPOSITO MATERIE PRIME ED AUSILIARE-PRODOTTI INTERMEDI-RIFIUTI	ca 2021 043
		scala 1:200

Rev.	Data	Descrizione	Disegn.	Contr.	Approv.
4	GIUGNO 2026	REVISIONE	L.D.	F.D.P.	F.D.P.
3	SETTEMBRE 2025	REVISIONE	L.D.	F.D.P.	F.D.P.
2	FEBBRAIO 2024	REVISIONE	L.D.	F.D.P.	F.D.P.
1	NOVEMBRE 2023	REVISIONE	L.D.	F.D.P.	F.D.P.
0	GIUGNO 2022	EMISSIONE	E.P.	F.D.P.	F.D.P.

PROGETTISTI
Ing. Fabio DE PASCALIS
ASTRA engineering
Via S. Francesco Saverio, 6 – 73013 Galatina (LE)
Tel. 0836 568924 – Fax 0836 631158
www.astraengineering.com
e-mail: info@astraengineering.com

COMMITTENTE
BIOSUD ECO
BIOSUD s.r.l.
Strada Provinciale n.236
C.da Masseria Mazzarella
73100 - LECCE (LE)

A termini di legge riserviamo la proprietà di questo elaborato con divieto di riprodurlo o di renderlo comunque noto a terzi senza nostra autorizzazione.

A0 841 1189 1.00 mq