LEGENDA

01	Rulliera caricamento cartoni	45N	Vasca di sedimentazione acque di 2^ pioggia lato NORD
02	Ragno caricamento sfusi	45S	Vasca di sedimentazione acque di 2^ pioggia lato SUD
03	Rulliera caricamento contenitori	46N	Linea di disoleazione acque di 2^ pioggia lato NORD
04	Lavaggio coperchi	46S	Linea di disoleazione acque di 2^ pioggia lato SUD
05	Lavaggio contenitori	47	Impianto di trattamento acque di 1^ pioggia
06	Forno rotante	48A	Vasca 1 di accumulo 1^ pioggia trattata
07	Camera di finitura	48B	Vasca 2 di accumulo 1^ pioggia trattata
08	Post-combustore	49	Serbatoio soda caustica
09	Scarico ceneri pesanti	50	Serbatoi acqua emunta
10	Sistema caricamento liquidi		
11	Caldaia recupero termico canali		
12	Caldaia recupero termico serpentina	S1	Scarico acque meteo 2^ pioggia NORD
13	Pompe ricircolo olio diatermico	S2	Scarico acque meteo 2^ pioggia SUD
14	Vaso di espansione olio diatermico	S3	Scarico acque reflue civili trattate
15	Silos calce	S4	Scarico troppo pieno acque 1^ pioggia trattate
16	Sistemi dosaggio calce e carboni		
17	Reattore calce e carboni		
18	Filtro a maniche		
19	Serbatoio ammoniaca		
20	DeNOx		
21	Aspiratore principale		
22	Torre di lavaggio		
23	Camino di esercizio		
24	Cabina analisi		
25	Sala controllo		
26	Dissipatori calore		
27	Produzione Energia Elettrica		
28	Serbatoio olio diatermico		
29	Serbatoio gasolio uso impianto		
30	Produzione aria compressa		
31	Gruppo pompe antincendio		
32	Centrale Idrica		
33	Gruppo Elettrogeno		
34	Cabina elettrica MT/BT		
35	Gruppo di ventilazione		
36	Uffici di nuova realizzazione		
37a	Trincea drenante NORD		
37b	Trincea drenante SUD		
38	Fossa Imhoff		
39	Scarico in subirrigazione		
40	Distributore gasolio per autotrazione autocarri		
41	Distributore gasolio muletti		
42	Serbatoio deposito reflui industriali		
43	Deposito temporaneo rifiuti liquidi prodotti		
44N	Vasca di raccolta acque di 1^ pioggia lato NORD		
44S	Vasca di raccolta acque di 1^ pioggia lato SUD		

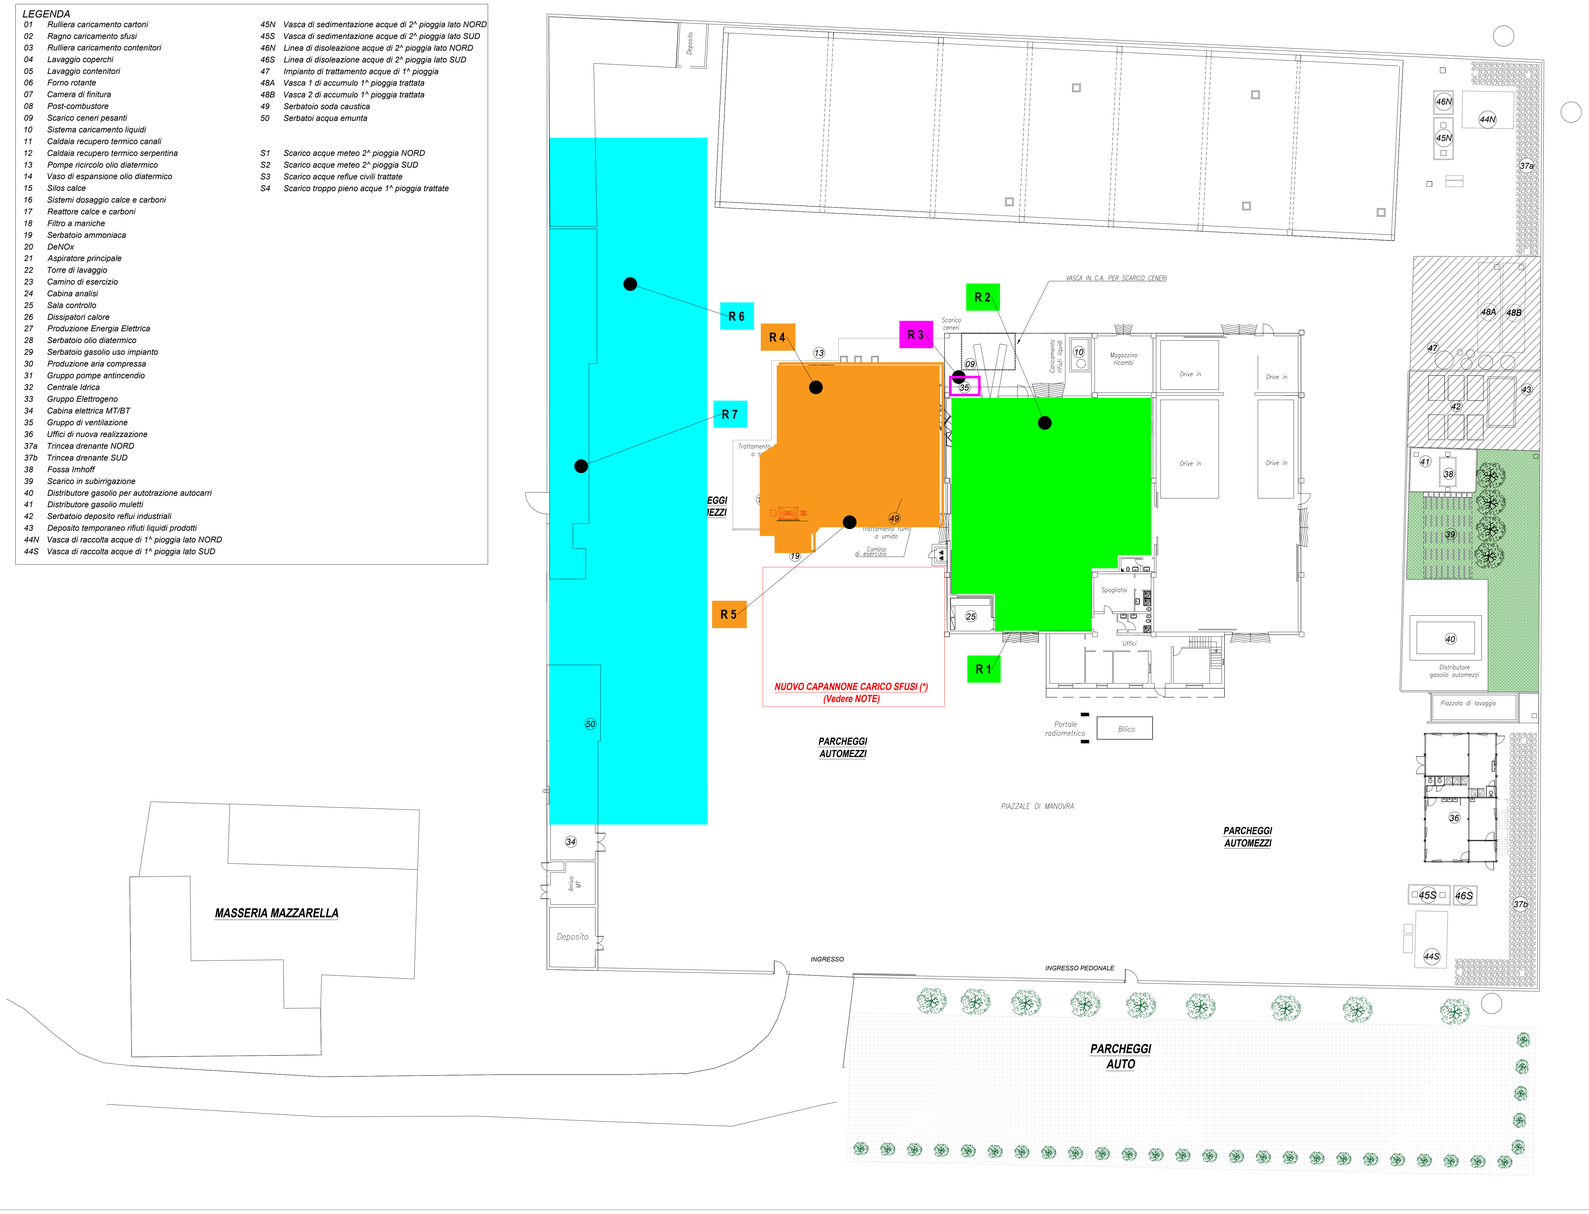

LEGENDA EMISSIONI SONORE

- AREA A - Area termodistruzione
- R1 Forno e nastro
- R2 Robot lavacontenitori
- AREA B - Area recupero energetico e trattamento fumi
- R4 Sistema di pulizia caldaia
- R5 Aspiratore
- AREA C - Piazzale esterno
- R6 Ventole di raffreddamento
- R7 Compressori
- R3 Gruppo di ventilazione

NOTE:

(*) La dimensione finale del capannone di carico sfusi e la disposizione dei macchinari verranno definite al termine della fase esecutiva della progettazione e presentate al termine della costruzione ed installazione

COMUNE DI LECCE

Provincia di LECCE

BIOSUD SRL

RIESAME CON VALENZA DI RINNOVO AUTORIZZAZIONE INTEGRATA AMBIENTALE
(Art. 29 - octies, parte II, D.Lgs. n. 152/06 e ss.mm.ii.)

numero elaborato	titolo elaborato	cod. commessa
All. 7	PLANIMETRIA DELL'IMPIANTO CON L'INDIVIDUAZIONE DELLE SORGENTI SONORE	ca 2021 043
		scala 1:200

Rev.	Data	Descrizione	Disegn.	Contr.	Approv.
3	GIUGNO 2026	REVISIONE	L.D.	F.D.P.	F.D.P.
2	FEBBRAIO 2024	REVISIONE	L.D.	F.D.P.	F.D.P.
1	GIUGNO 2023	REVISIONE	F.M.	F.D.P.	F.D.P.
0	GIUGNO 2022	EMISSIONE	E. P.	F.D.P.	F.D.P.

PROGETTISTI

Ing. Fabio DE PASCALIS

ASTRA engineering

S.S. Francesco Saverio, 6 - 73013 Galatina (LE)
Tel. 0836 568924 – Fax 0836 631158
www.astraengineering.com
e-mail: info@astraengineering.com

COMMITTENTE

BIOSUD s.r.l.
Strada Provinciale n.236
C.da Masseria Mazzarella
73100 - LECCE (LE)

A termini di legge riserviamo la proprietà di questo elaborato con divieto di riprodurlo o di renderlo comunque noto a terzi senza nostra autorizzazione.

All-Art 1589-1.19.rtq