



POZZETTO TIPO A SERVIZIO DELLE  
NUOVE TRINCEE DRENANTI

PIANTA  
Scala 1:50

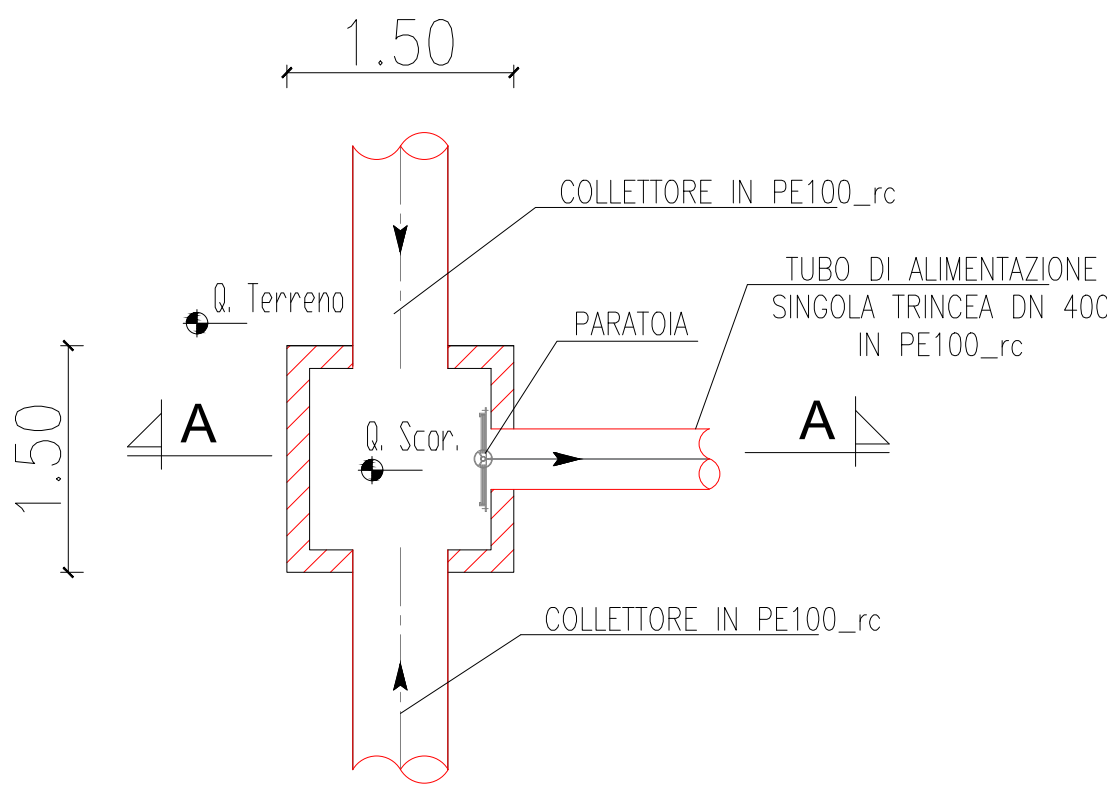


SEZIONE A-A  
Scala 1:50

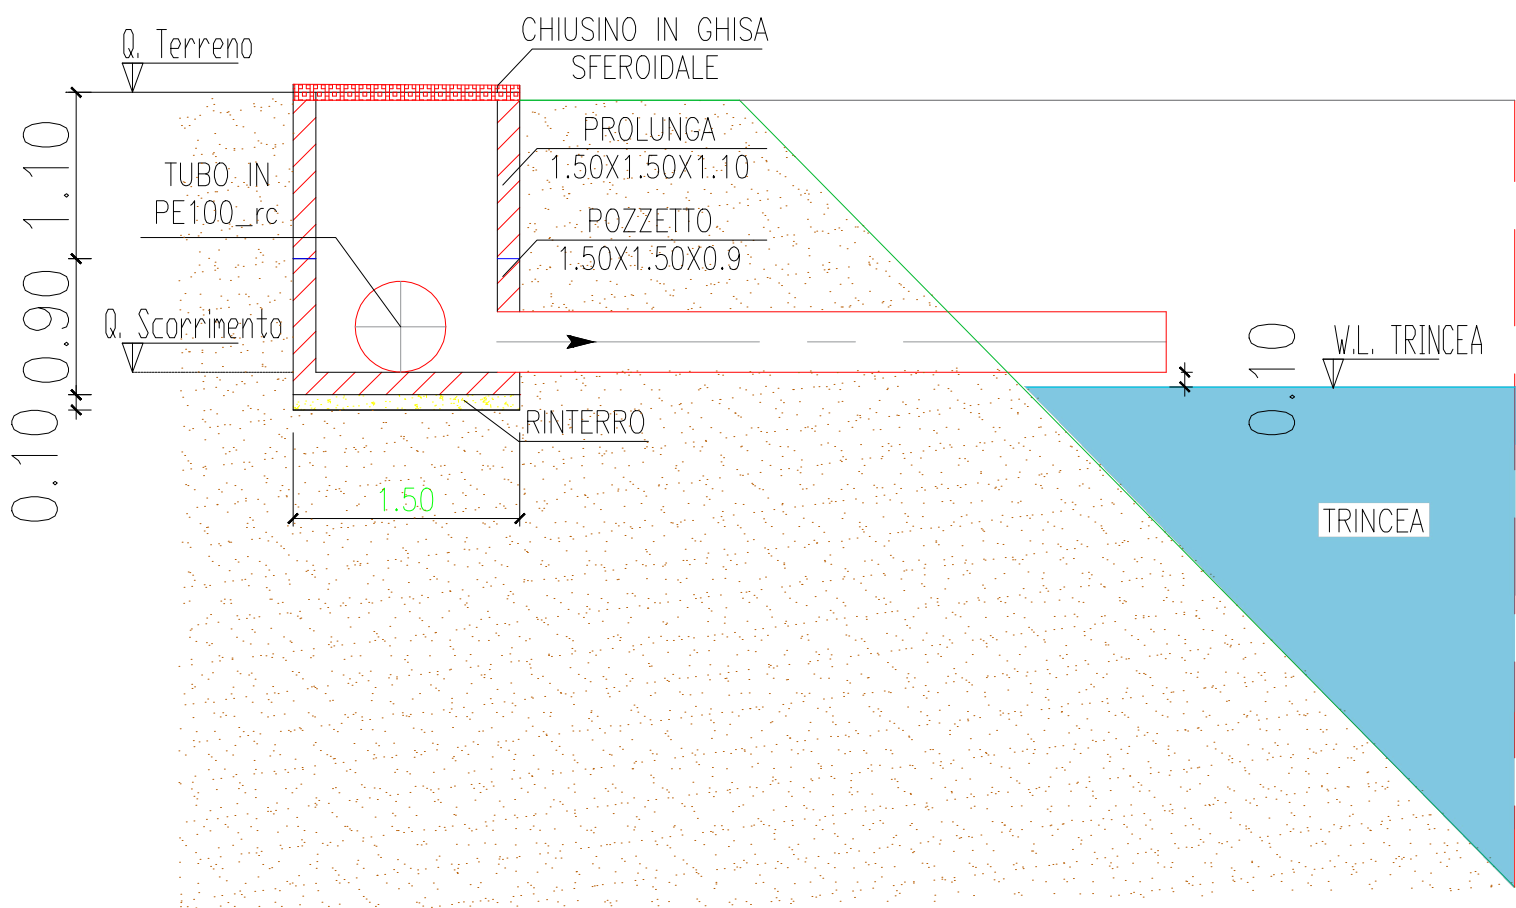


PARTICOLARE TRA I POZZETTI A- A'-A''

PIANTA  
Scala 1:50

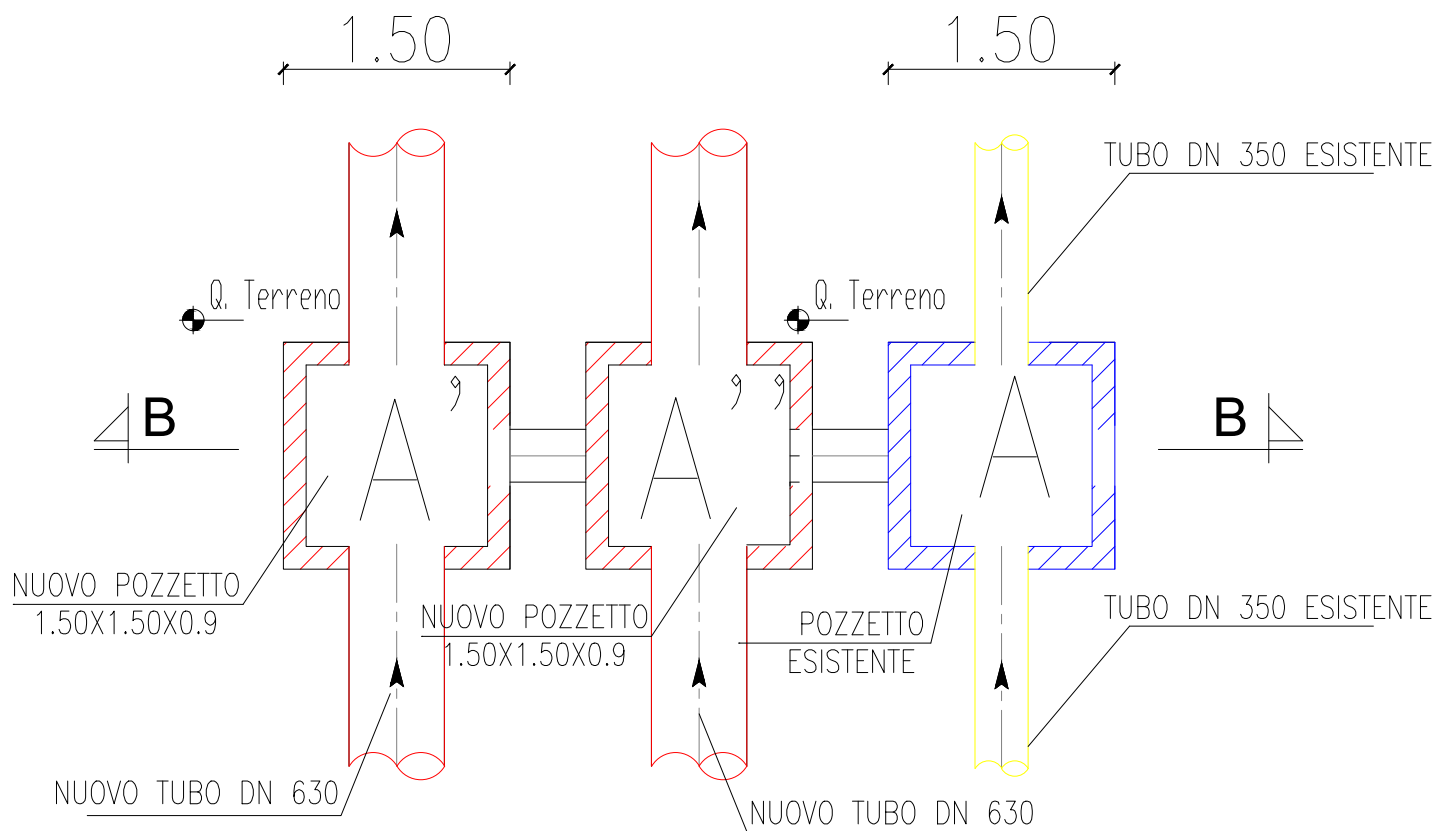

SEZIONE B-B'  
Scala 1:50

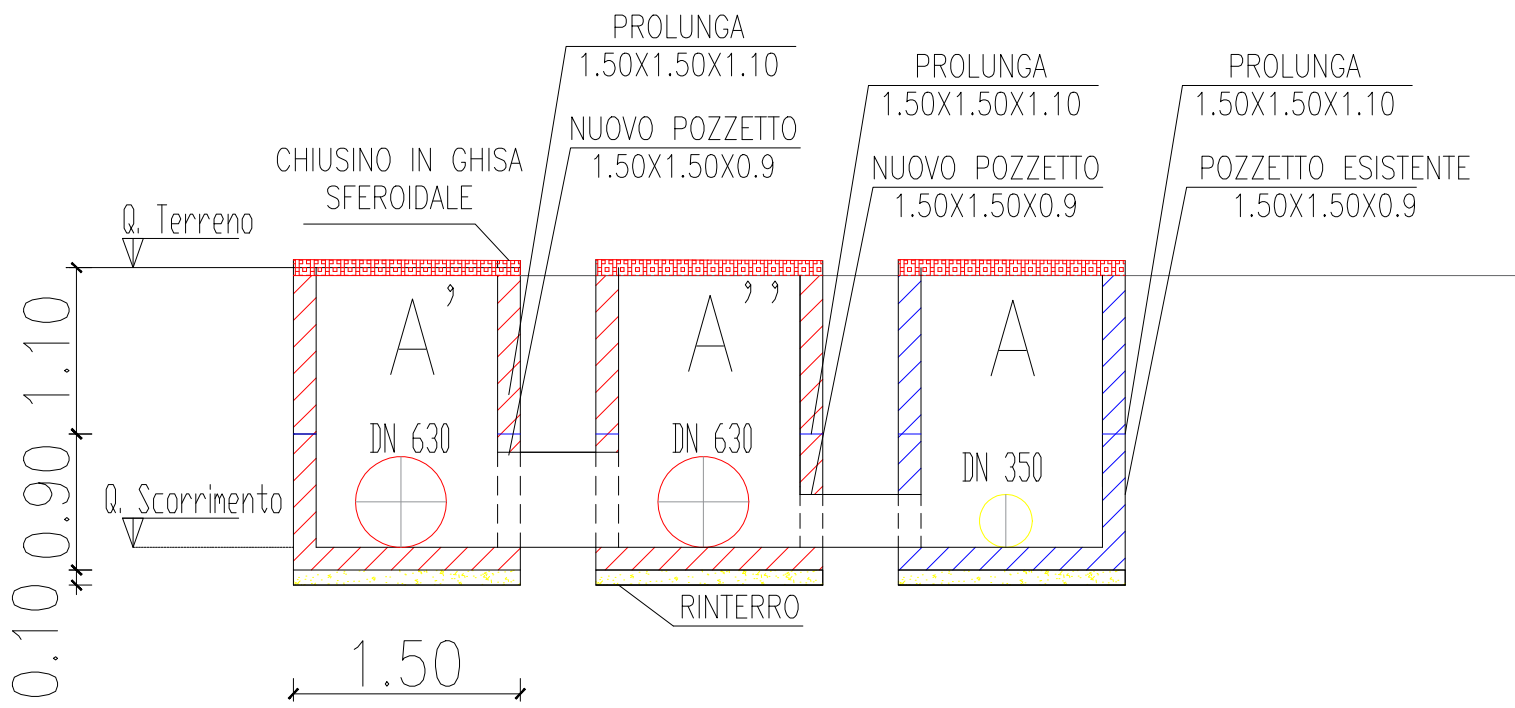

CUP: E75G19000040005

PIANO DEGLI INTERVENTI AIP 2020-2023 DI CUI ALLA DELIBERA N.6 DEL 22/02/2021  
CON COPERTURA FINANZIARIA " FONDI DERIVANTI DA PROVENTI TARIFFARI"

**PROGETTO DEFINITIVO  
POTENZIAMENTO DELL'IMPIANTO DI DEPURAZIONE E DEL RECAPITO FINALE  
A SERVIZIO DELL'AGGLOMERATO DEL COMUNE DI SQUINZANO (LE)**

Acquedotto Pugliese S.p.A.  
Direzione Ingegneria

Il Responsabile del Procedimento  
Ing. Matteo MORELLO

Il Direttore  
Ing. Gaetano BARBONE

**PROGETTAZIONE**  
Il Progettista  
Prof. Ing. Matteo Ranieri

Il Coordinatore della Sicurezza in  
fase di progettazione  
Prof. Ing. Matteo Ranieri

Elaborato

**RF.A.1**

**POZZETTO TIPO A SERVIZIO DELLE NUOVE  
TRINCEE**

Codice Intervento P1370

Codice SAP  
210000023391

Prot. N. 27346  
Data 23/04/2021

Scala: 1:50

01	FEB. 2025	Emesso a seguito Osservazioni Tavolo Tecnico del 28 gennaio 2025			
00	MAG. 2021	Emesso per Progetto DEFINITIVO			
N. Rev.	Data	Descrizione	Disegnato	Controllato	Approvato