


PIANTA
Scala 1:200

SEZIONE A-A
Scala 1:200

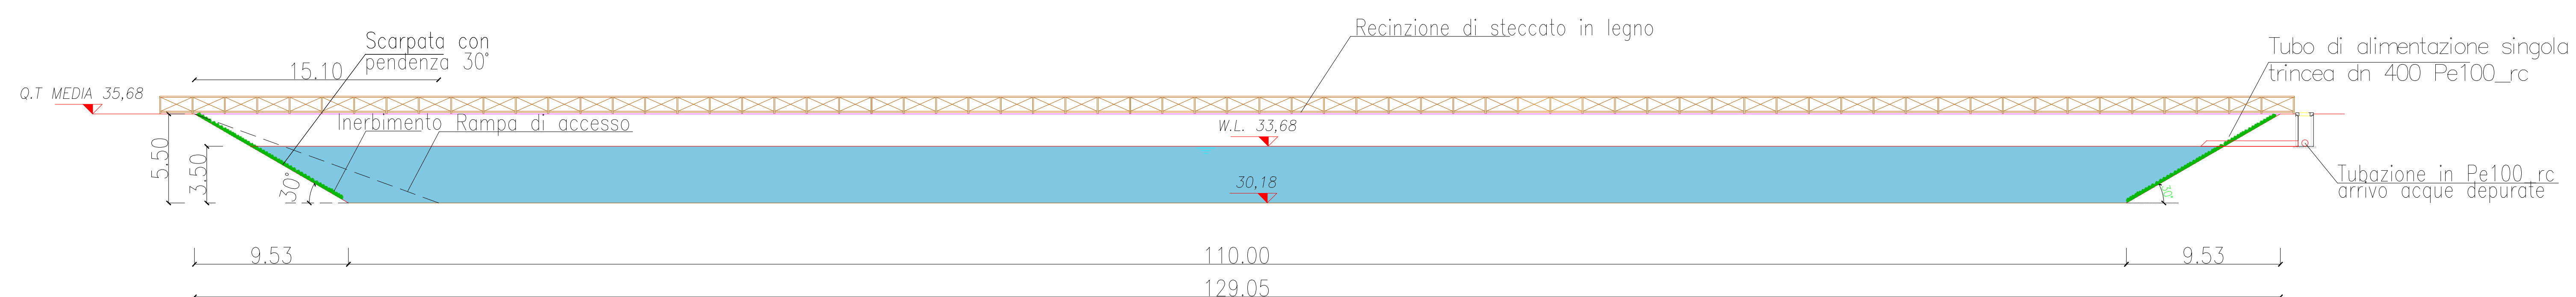

Acquedotto Pugliese S.p.A. - 20121 Bari Via Cognigni, 36 - www.atp.it - Telefono +39 080 5723111 - e-mail: info@atp.it - PEC: atp@atp.it - BULBO 40000

**REGIONE
PUGLIA**

CUP: E75G19000040005

**PIANO DEGLI INTERVENTI AIP 2020-2023 DI CUI ALLA DELIBERA N.6 DEL 22/02/2021
CON COPERTURA FINANZIARIA " FONDI DERIVANTI DA PROVENTI TARIFFARI"**

**PROGETTO DEFINITIVO
POTENZIAMENTO DELL'IMPIANTO DI DEPURAZIONE E DEL RECAPITO FINALE
A SERVIZIO DELL'AGGLOMERATO DEL COMUNE DI SQUINZANO (LE)**

**Acquedotto Pugliese S.p.A.
Direzione Ingegneria**

**Il Responsabile del Procedimento
Ing. Matteo MORELLO**

**Il Direttore
Ing. Gaetano BARBONE**

Ingegneria Ambientale S.r.l.
www.ingegneriambientale.it
info@ingegneriambientale.it

Ing. Franco NACCI
Ing. Stefano SAVONE

Gefontek S.p.A.
www.gefontek-rl.com
info@gefontek-rl.com

PROGETTAZIONE

**Il Progettista
Prof. Ing. Matteo Ranieri**

ingegnerias.p.a.
info@ingegnerias.p.a.

ingegnerias.p.a.
info@ingegnerias.p.a.

**Il Coordinatore della Sicurezza in
fase di progettazione
Prof. Ing. Matteo Ranieri**

Elaborato

RF.A.2.2

**BACINO DRENANTE II
Pianta e sezione**

Codice Intervento P1370

Codice SAP
2100000023391

Prot. N. 27346
Data 23/04/2021

Scala: 1:200

02	11/08/2025	Emesso su seguito Osservazioni: Tavola Tecnica del 28 gennaio 2025			
09	04/02/2022	Emesso per Progetto 367/0001/00			
N. Rev.	Data	Descrizione	Disegnato	Controllato	Approvato