


PIANTA
Scala 1:200

SEZIONE A-A
Scala 1:200

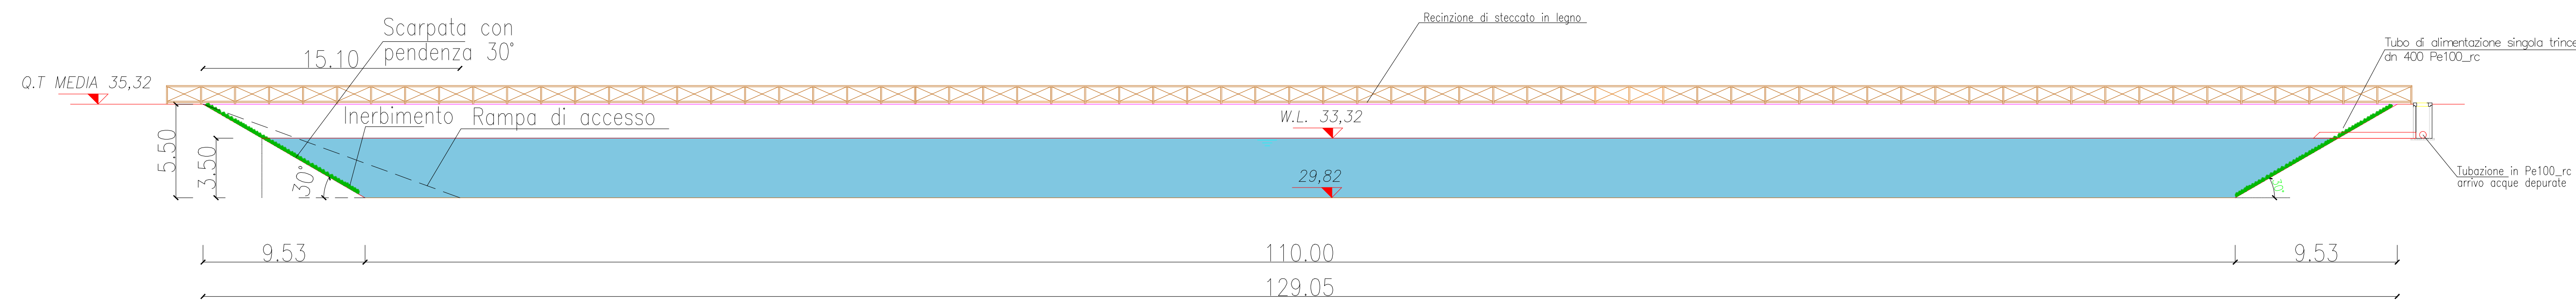

			REGIONE PUGLIA																										
																													
	<p>CUP: E75G19000040005</p> <p>PIANO DEGLI INTERVENTI AIP 2020-2023 DI CUI ALLA DELIBERA N.6 DEL 22/02/2021 CON COPERTURA FINANZIARIA "FONDI DERIVANTI DA PROVENTI TARIFFARI"</p>																												
	<p>PROGETTO DEFINITIVO</p> <p>POTENZIAMENTO DELL'IMPIANTO DI DEPURAZIONE E DEL RECAPITO FINALE A SERVIZIO DELL'AGGLOMERATO DEL COMUNE DI SQUINZANO (LE)</p>																												
	<p>Acquedotto Pugliese S.p.A. Direzione Ingegneria</p>																												
Il Responsabile del Procedimento Ing. Matteo MORELLO		Il Direttore Ing. Gaetano BARBONE																											
<div style="display: flex; justify-content: space-around; align-items: flex-start;"> <div style="text-align: center;">  <small>Ingegneria Ambientale S.r.l. www.ingegneriambitale.it info@ingegneriambitale.com</small> </div> <div style="text-align: center;">  <small>Geneco plus s.r.l. www.geneco-plus.com info@geneco-plus.com</small> </div> <div style="text-align: center;">  <small>UNING S.r.l. info@uning.it</small> </div> <div style="text-align: center;">  <small>Ingegneria S.r.l. ingegneriasrl@univis.it</small> </div> </div>																													
Ing. Franco MARCI Ing. Stefano SANONDI		<p>PROGETTAZIONE</p> <p>Il Progettista Prof. Ing. Matteo Ranieri</p> <p>Il Coordinatore della Sicurezza in fase di progettazione Prof. Ing. Matteo Ranieri</p>																											
Elaborato		<p>BACINO DRENANTE IV</p> <p>Pianta e sezione</p>																											
RFA.24																													
Codice Intervento P1370		Codice SAP 210000023391	Prot. N. 27346 Data 23/04/2021	Scala: 1:200																									
<table border="1" style="width: 100%; border-collapse: collapse;"> <tr> <td style="width: 5%;"></td> <td style="width: 15%;"></td> <td style="width: 40%;"></td> <td style="width: 20%;"></td> <td style="width: 20%;"></td> </tr> <tr> <td style="text-align: center;">01</td> <td style="text-align: center;">FEB.2025</td> <td style="text-align: center;">Emesso a seguito Osservazioni Tavolo Tecnico del 28 gennaio 2025</td> <td></td> <td></td> </tr> <tr> <td style="text-align: center;">00</td> <td style="text-align: center;">MAGG.2022</td> <td style="text-align: center;">Emessa per Progetto DEFINITIVO</td> <td></td> <td></td> </tr> <tr> <td style="text-align: center;">N. Rev.</td> <td style="text-align: center;">Data</td> <td style="text-align: center;">Descrizione</td> <td style="text-align: center;">Disegnato</td> <td style="text-align: center;">Controllato</td> </tr> <tr> <td></td> <td></td> <td></td> <td style="text-align: center;">Approvato</td> <td></td> </tr> </table>										01	FEB.2025	Emesso a seguito Osservazioni Tavolo Tecnico del 28 gennaio 2025			00	MAGG.2022	Emessa per Progetto DEFINITIVO			N. Rev.	Data	Descrizione	Disegnato	Controllato				Approvato	
01	FEB.2025	Emesso a seguito Osservazioni Tavolo Tecnico del 28 gennaio 2025																											
00	MAGG.2022	Emessa per Progetto DEFINITIVO																											
N. Rev.	Data	Descrizione	Disegnato	Controllato																									
			Approvato																										



Acqua Pugliese S.p.A. - 70111 Bari Via Cugnetti 36 - Telefono +39 080 5723111 - e-mail: info@acqua-pugliese.it - C.C.A.A. n. 430/08