



PIANTA  
Scala 1:200

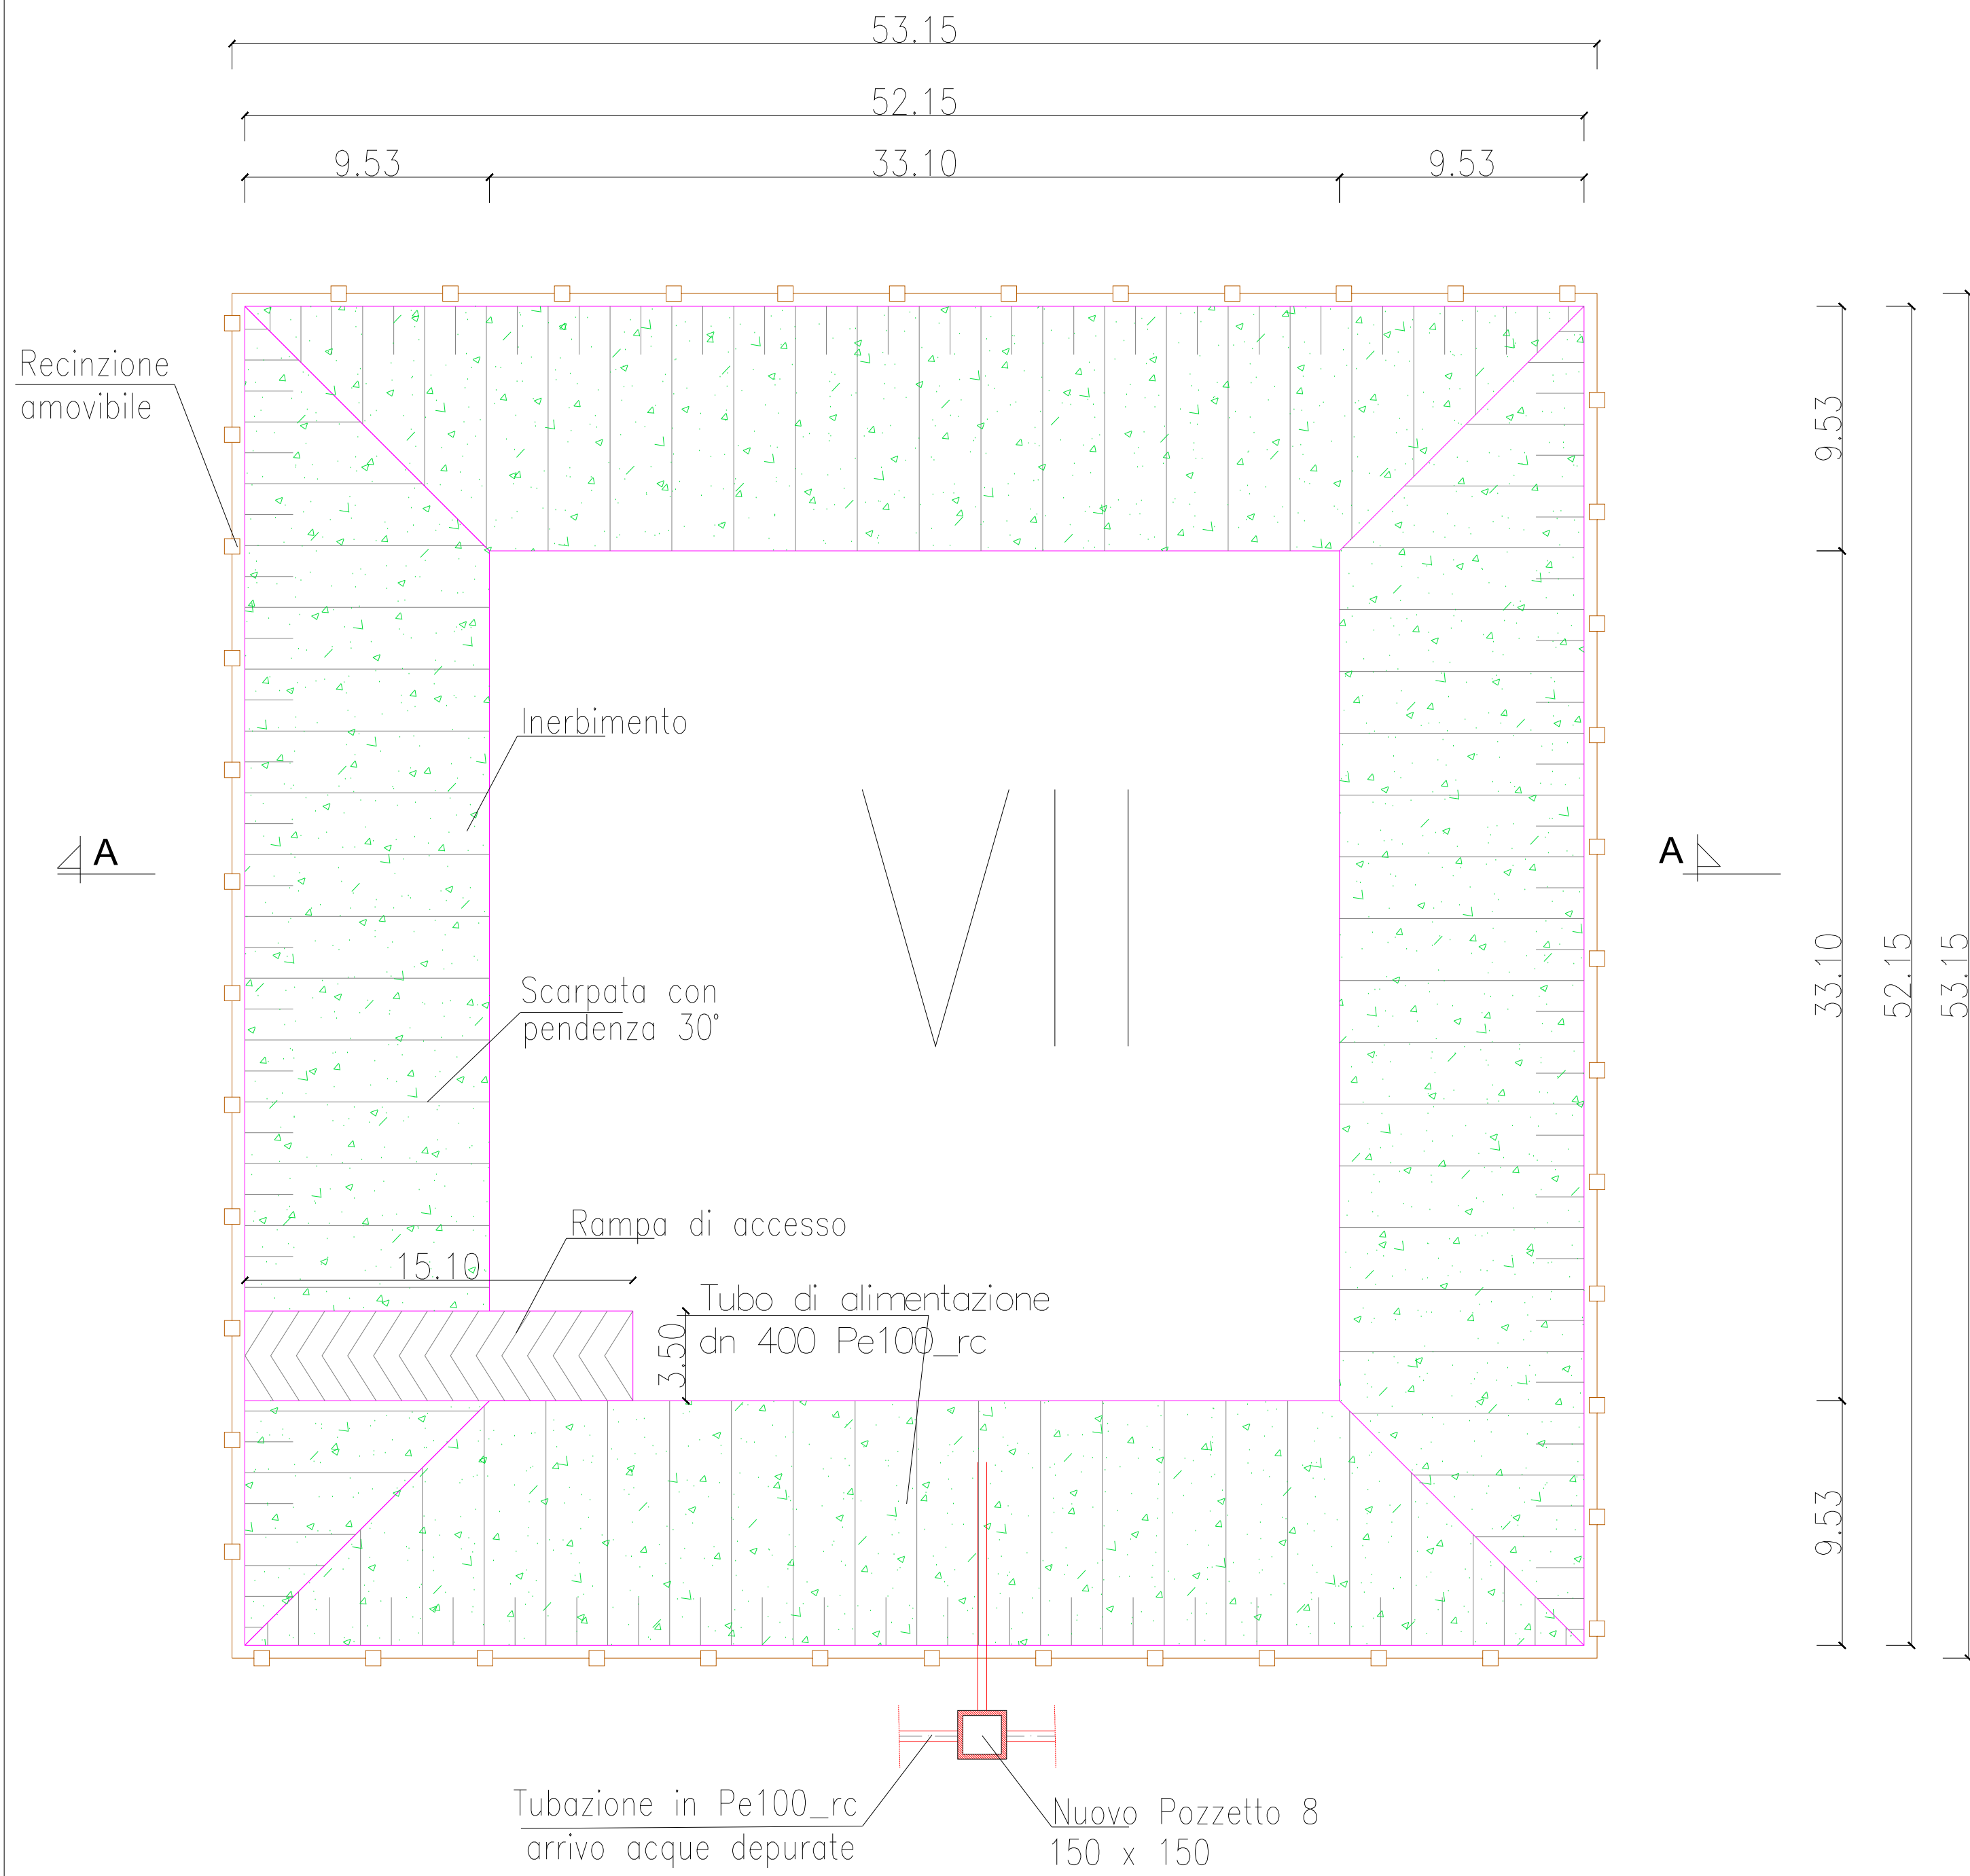

SEZIONE A-A  
Scala 1:200

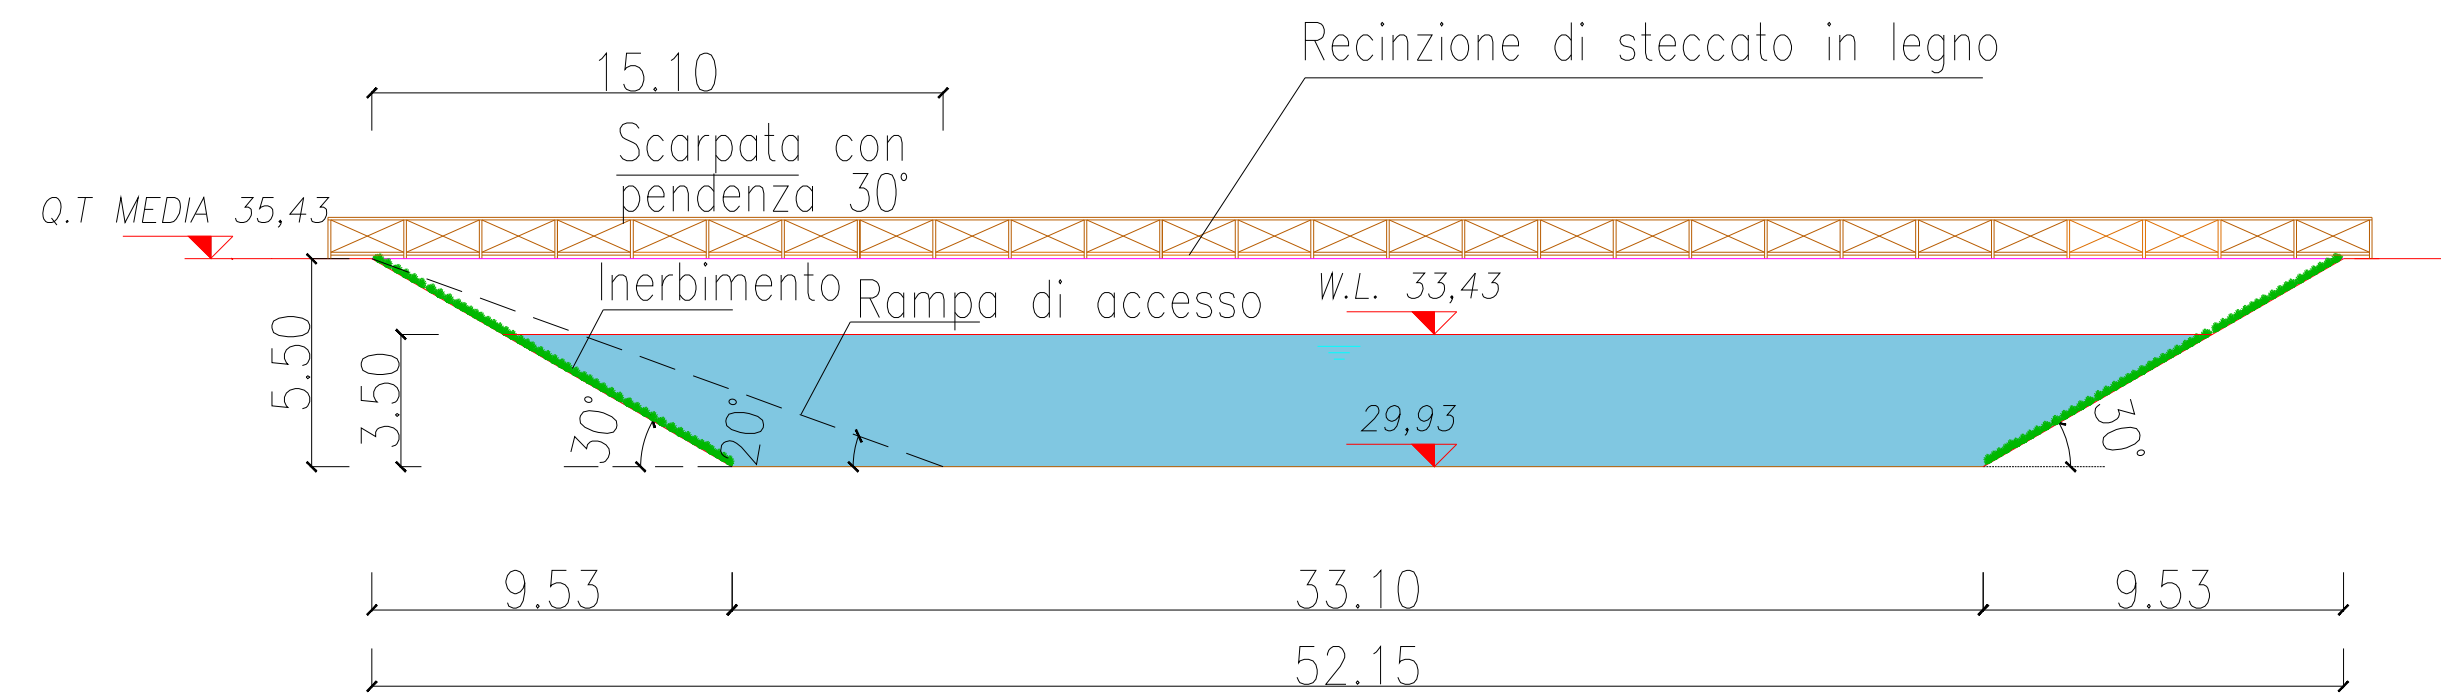



Acquedotto Pugliese S.p.A. - 70121 Bari Via Cognetti, 36 - www.aqp.it - Telefono +39.080.5723111 CF: # PWA.0354700271 REG. C.C.I.A.A. di Bari n. 414092




**REGIONE  
PUGLIA**



CUP: E75G19000040005

PIANO DEGLI INTERVENTI AIP 2020-2023 DI CUI ALLA DELIBERA N.6 DEL 22/02/2021  
CON COPERTURA FINANZIARIA " FONDI DERIVANTI DA PROVENTI TARIFFARI"

**PROGETTO DEFINITIVO**  
**POTENZIAMENTO DELL'IMPIANTO DI DEPURAZIONE E DEL RECAPITO FINALE**  
**A SERVIZIO DELL'AGGLOMERATO DEL COMUNE DI SQUINZANO (LE)**

Acquedotto Pugliese S.p.A.  
Direzione Ingegneria

Il Responsabile del Procedimento  
Ing. Matteo MORELLO

Il Direttore  
Ing. Gaetano BARBONE



IA  
Ingegneria Ambientale s.r.l.  
www.ingegneriambientale.com  
info@ingegneriambientale.com

Ing. Franco NACCI  
Ing. Stefano SANSONE



Geotek plus s.r.l.  
www.geotek-rilievi.com  
info@geotek-rilievi.com

**PROGETTAZIONE**  
Il Progettista  
Prof. Ing. Matteo Ranieri

Il Coordinatore della Sicurezza in  
fase di progettazione  
Prof. Ing. Matteo Ranieri



UNING s.r.l.  
info@uning.it



Ingegneria s.r.l.  
ingegneria@uning.it

Elaborato

**RFA.2.7**

**TRINCEA VII**  
**Pianta e sezione**

|                         |                            |                                   |              |
|-------------------------|----------------------------|-----------------------------------|--------------|
| Codice Intervento P1370 | Codice SAP<br>210000023391 | Prot. N. 27346<br>Data 23/04/2021 | Scala: 1:200 |
|-------------------------|----------------------------|-----------------------------------|--------------|

|         |          |  |           |             |           |  |
|---------|----------|--|-----------|-------------|-----------|--|
|         |          |  |           |             |           |  |
| 01      | FEB.2025 | Emessa a seguito Osservazioni Tavolo Tecnico del 28 gennaio 2025 |           |             |           |  |
| 00      | MAG.2021 | Emessa per Progetto DEFINITIVO                                   |           |             |           |  |
| N. Rev. | Data     | Descrizione  | Disegnato | Controllato | Approvato |  |