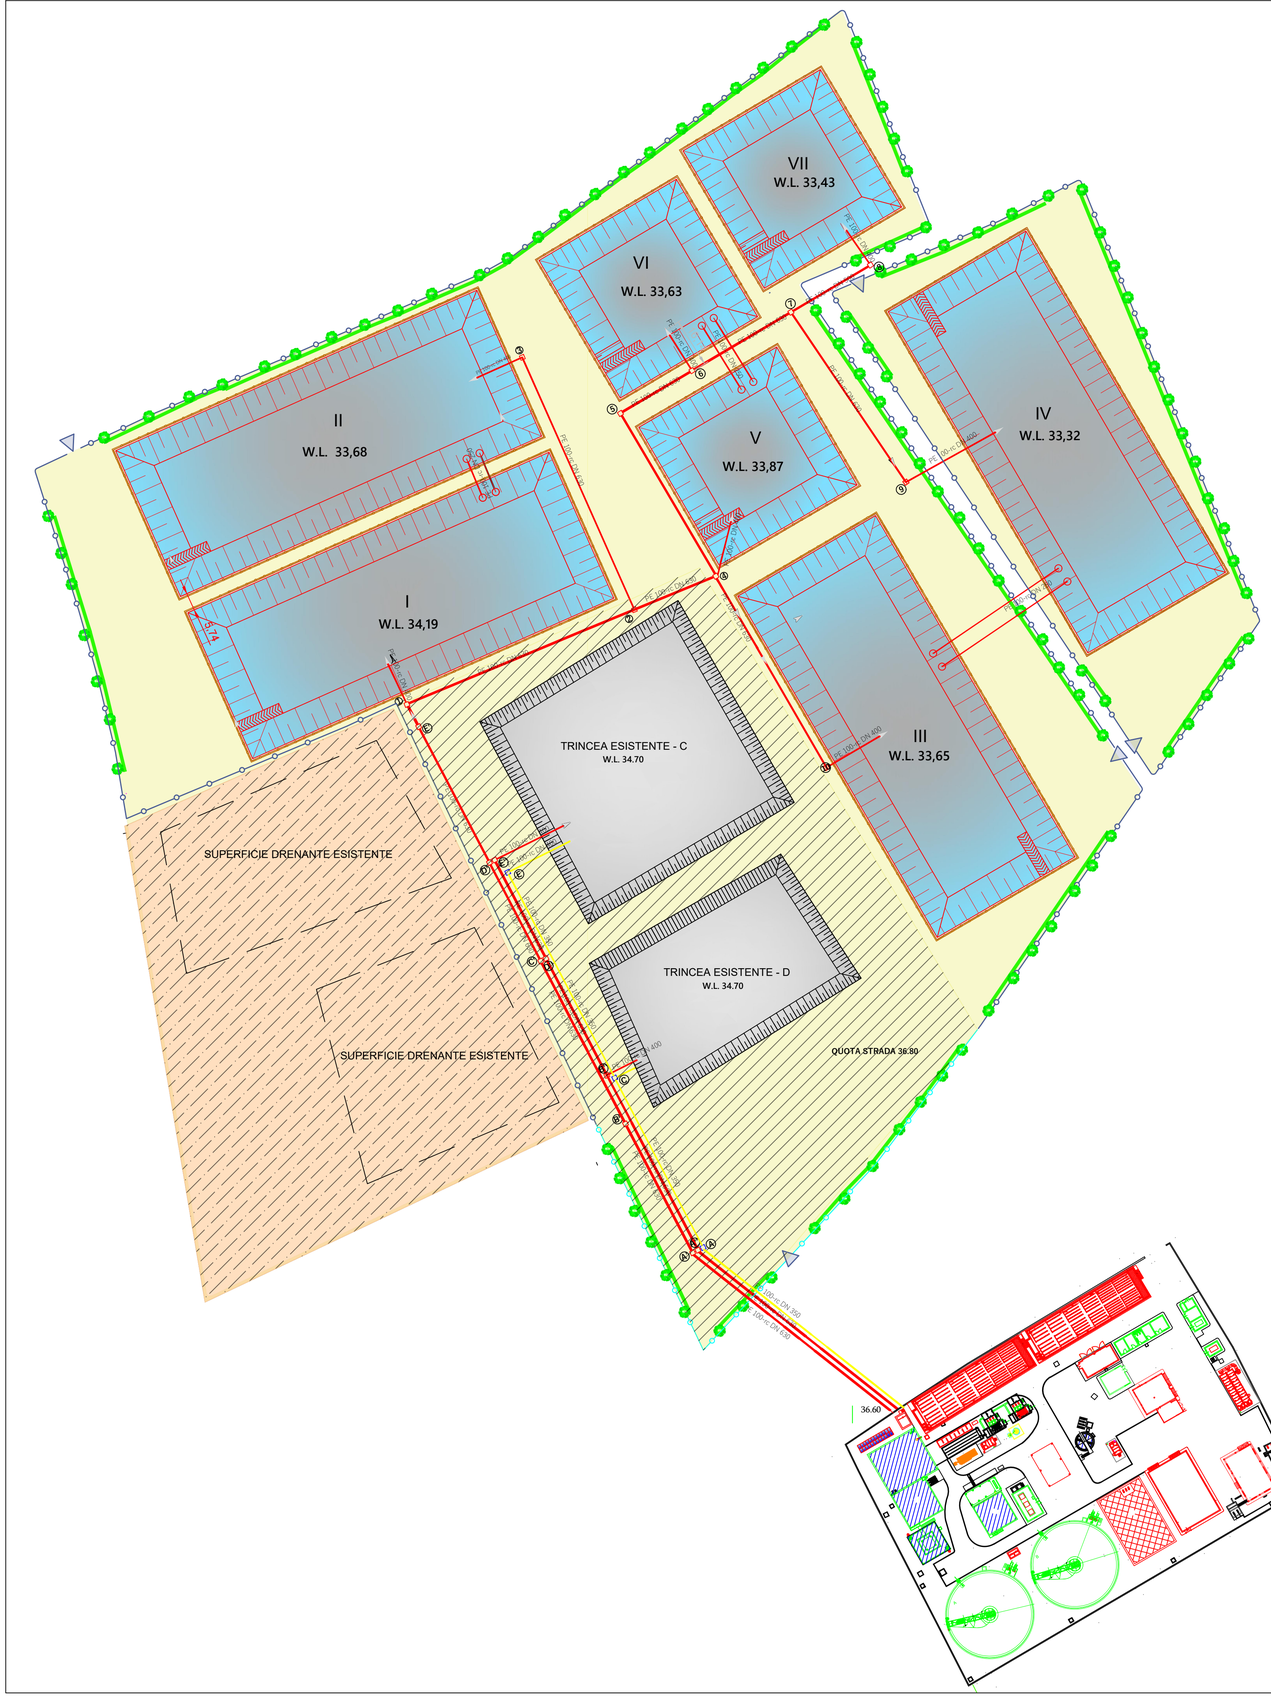

LEGENDA

- Pozzetto esistente
- Pozzetto di nuova realizzazione
- Tubazione esistente
- Recinzione di progetto
- Tubazione di nuova realizzazione
- Trincee esistenti
- Nuove Trincee - Recapito finale
- Recinzione esistente
- Piantumazione perimetrale di progetto mediante *Pinus Halepensis e Pistacia*
- Area per la gestione operativa e movimentazione mezzi
- Area per la gestione operativa e movimentazione mezzi- esistente
- Area occupata dalle trincee esistenti A e B in prossima disponibilità del Comune di Squinzano

	QUOTA TERRENO (m s.l.m.m.)	QUOTA DI SCORRIMENTO - S.C. (m s.l.m.m.)
Pozzetto A'	36.55	34.89
Pozzetto B'	36.55	34.74
Pozzetto B"	36.55	34.74
Pozzetto C'	36.58	34.56
Pozzetto D'	36.47	34.46
Pozzetto E'	36.55	34.32
Pozzetto 1	36.55	34.29
Pozzetto 2	36.55	34.05
Pozzetto 3	35.80	33.78
Pozzetto 4	36.55	33.97
Pozzetto 5	36.09	33.80
Pozzetto 6	35.83	33.73
Pozzetto 7	35.83	33.62
Pozzetto 8	35.76	33.53
Pozzetto 9	35.95	33.42
Pozzetto 10	36.20	33.75

REGIONE PUGLIA

CUP: E75G19000040005

PIANO DEGLI INTERVENTI AIP 2020-2023 DI CUI ALLA DELIBERA N.6 DEL 22/02/2021
CON COPERTURA FINANZIARIA " FONDI DERIVANTI DA PROVENTI TARIFFARI"

PROGETTO DEFINITIVO
POTENZIAMENTO DELL'IMPIANTO DI DEPURAZIONE E DEL RECAPITO FINALE A SERVIZIO DELL'AGGLOMERATO DEL COMUNE DI SQUINZANO (LE)

Acquedotto Pugliese S.p.A.
Direzione Ingegneria

Il Responsabile del Procedimento
Ing. Matteo MORELLO

Il Direttore
Ing. Gaetano BARBONE

Ingegneria Ambientale s.r.l.
www.ingegneriambientale.com
info@ingegneriambientale.com
Ing. Franco NACCI
Ing. Stefano SANSONE

Geoteck plus s.r.l.
www.geoteck-rilievi.com
info@geoteck-rilievi.com

PROGETTAZIONE
Il Progettista
Prof. Ing. Matteo Ranieri

Il Coordinatore della Sicurezza in fase di progettazione
Prof. Ing. Matteo Ranieri

UNING s.r.l.
info@uning.it

Ingegneria s.r.l.
ingegneria@uning.it

Elaborato

RF.P.2

PLANIMETRIA GENERALE DI PROGETTO

Codice Intervento P1370	*Codice SAP 210000023391*	*Prot. N. 27346 Data 23/04/2021*	*Scala: 1:1000*

N. Rev.	Data	Descrizione	Disegnato	Controllato	Approvato
02	FEB.2025	*Emesso a seguito Osservazioni Tavola Tecnica del 28 gennaio 2025*			
01	MAG.2024	*Emesso a seguito Osservazioni CDS del 30 aprile 2024*			
00	MAG.2021	*Emesso per Progetto DEFINITIVO*			

Acquedotto Pugliese S.p.A. - 70121 Bari Via Cognetti, 36 - www.aqp.it - Telefono +39.080.5723111 C.F. e P.IVA 05547200723 REA C.C.I.A.A. di Bari n. 413092