LEGENDA

QUOTA PELO LIBERO

QUOTA TERRENO

CONDOTTA

PVC Ø630 - p=0.3%

DA POZZETTO 1

A POZZETTO 3

SCALA ALTEZZE 1 : 100

SCALA DISTANZE 1 : 1000

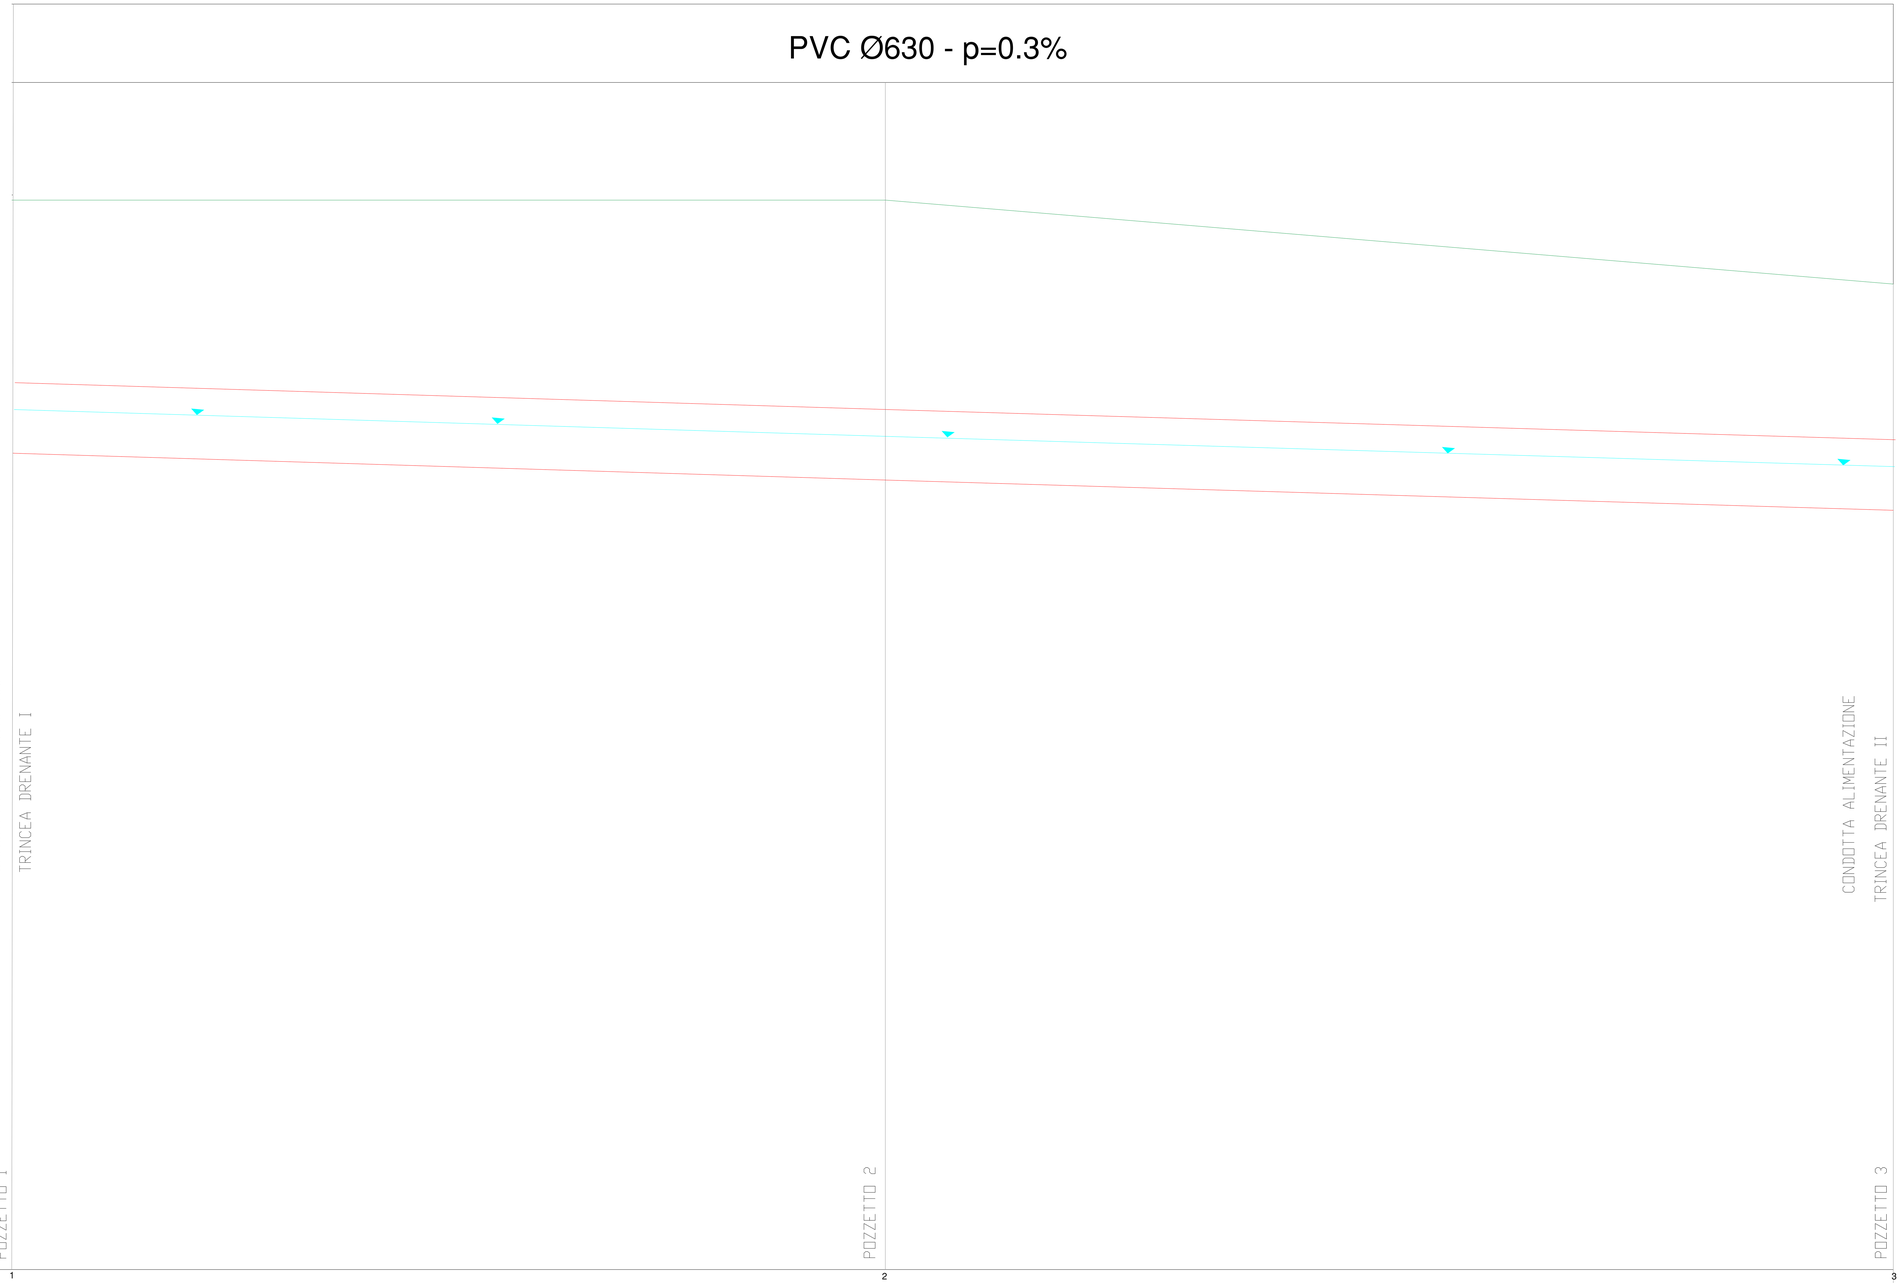

Q. Rif. s.l.m.m. +27.00

N. SEZIONI TERRENO	1		2		3
DISTANZE PARZIALI		78,00		90.00	
DISTANZE PROGRESSIVE	26,25		34,72		47,45
QUOTE TERRENO	36,53		36,55		35,88
QUOTE SCORRIM. CONDOTTA	34,25		34,45		33,18
QUOTE PELO LIBERO	34,68		34,44		34,17

Autorità Idrica Pugliese

REGIONE PUGLIA

acquedotto pugliese

CUP: E75G19000040005

PIANO DEGLI INTERVENTI AIP 2020-2023 DI CUI ALLA DELIBERA N.6 DEL 22/02/2021
CON COPERTURA FINANZIARIA " FONDI DERIVANTI DA PROVENTI TARIFFARI"

PROGETTO DEFINITIVO
POTENZIAMENTO DELL'IMPIANTO DI DEPURAZIONE E DEL RECAPITO FINALE A SERVIZIO DELL'AGGLOMERATO DEL COMUNE DI SQUINZANO (LE)

Acquedotto Pugliese S.p.A.
Direzione Ingegneria

Il Responsabile del Procedimento
Ing. Matteo MORELLO

Il Direttore
Ing. Gaetano BARBONE

Progettazione a cura di:
Ing. Marco MASTI
Ing. Valeria SANNINI

PROGETTAZIONE
Il Progettista
Prof. Ing. Matteo Ranieri

Il Coordinatore della Sicurezza in
Fase di Progettazione
Prof. Ing. Matteo Ranieri

Elaborato

RF.P.5.1

PROFILO IDRAULICO DEL SISTEMA DI SMALTIMENTO Da Pozzetto 1 a Pozzetto 3

Codice Intervento PLERO	Codice SAP 2100000013701	Prot. N. 27348 Data 23/04/2021	Scala: 1:100 / 1:1000

N. Rev.	Data	Descrizione	Disegnato	Controllato	Approvato
01	mar-21	Emesso a seguito Osservazioni Tavolo Tecnico del 26 gennaio 2021			
00	dic-20	Emesso per Progetto Definitivo			

Acquedotto Pugliese S.p.A. - Area Tecnica Ingegneria - Via Cognetti, 36 - 70121 Bari