PVC Ø630 - p=0.3%

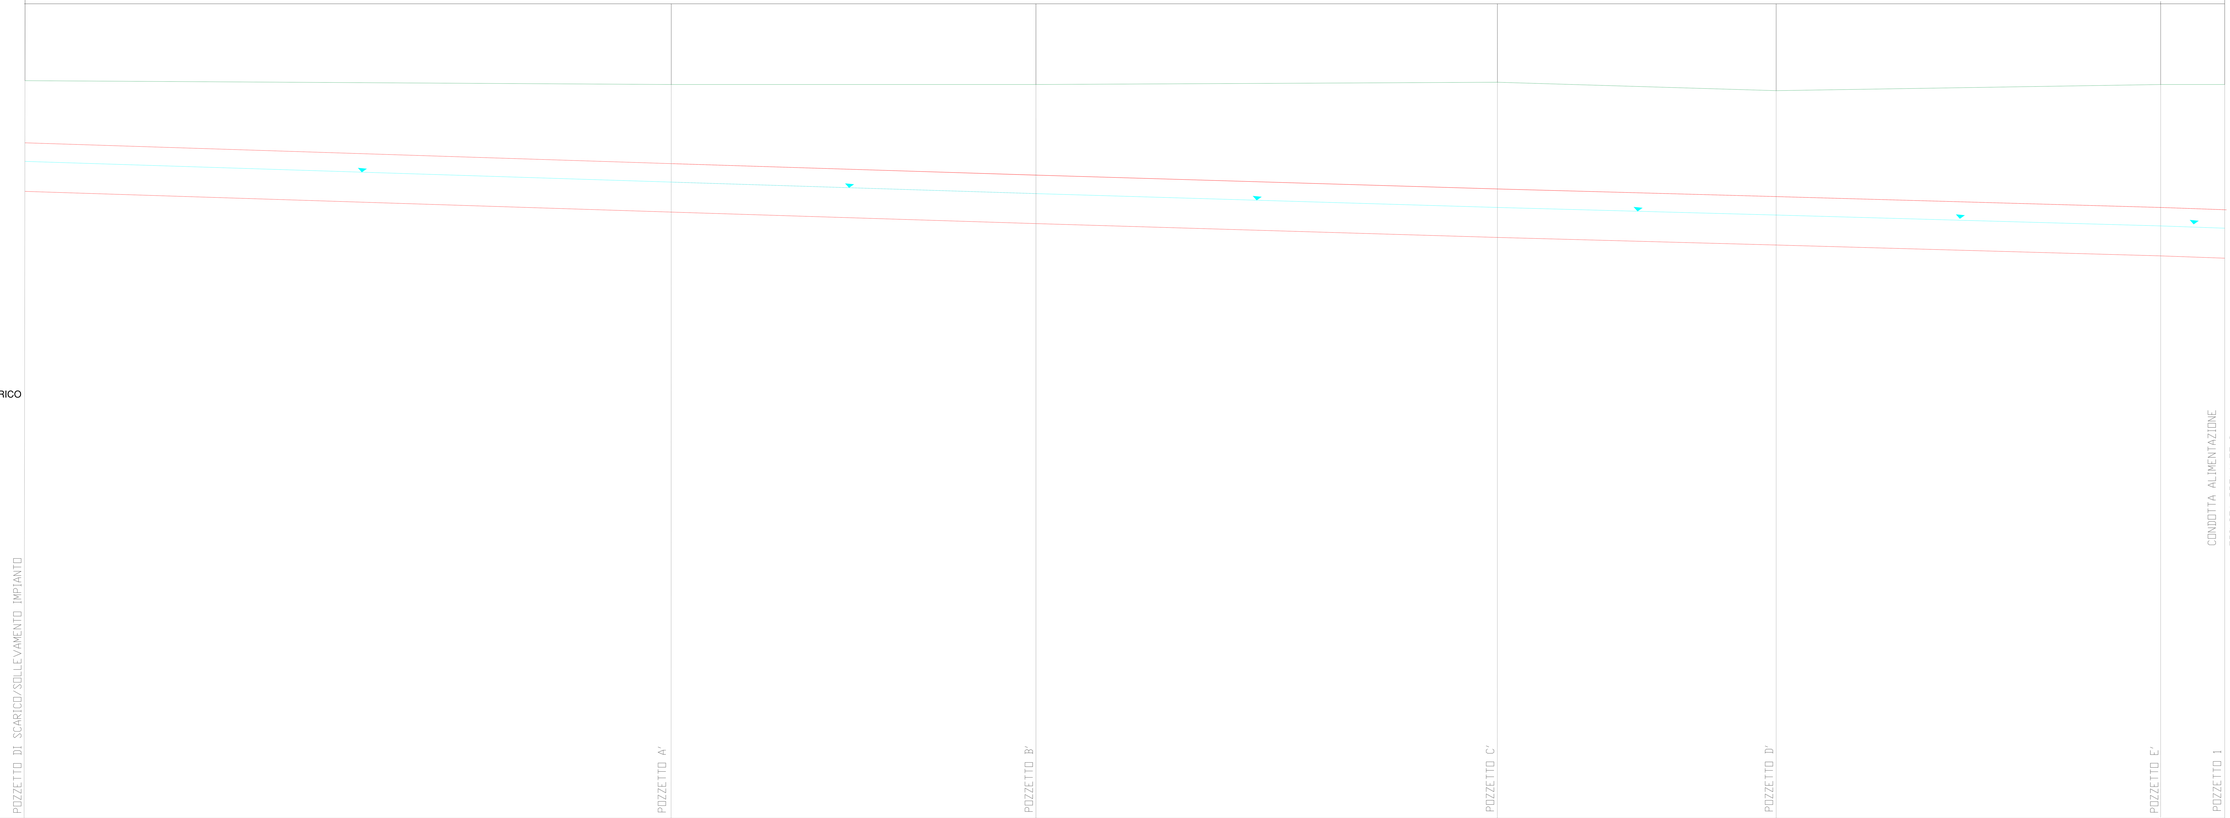

LEGENDA

- QUOTA PELO LIBERO
- QUOTA TERRENO
- CONDOTTA

DA POZZETTO DI SCARICO
A POZZETTO 1

SCALA ALTEZZE 1 : 100

SCALA DISTANZE 1 : 1000

Q. Rif. s.l.m.m. +27.00

N. SEZIONI TERRENO	1	2	3	4	5	6	7
DISTANZE PARZIALI		84.20	47.45	60.00	36.26	50.00	8.30
DISTANZE PROGRESSIVE	0.00	84.20	131.65	191.65	227.91	277.91	286.21
QUOTE TERRENO	26.80	26.55	26.55	26.58	26.47	26.55	26.53
QUOTE SCORRIM. CONDOTTA	25.80	25.55	25.54	25.55	25.54	25.55	25.53
QUOTE PELO LIBERO	25.80	25.58	25.53	25.55	25.55	25.61	25.68

REGIONE PUGLIA

CUP: F75G19000290002

PIANO DELLE INTERVENTI AAP 2020-2023 DI CUI ALLA DELIBERA N.8 DEL 21/02/2251
CON CONFORTUNA FINANZIARIA " FONDI DERIVANTI DA PROVENTI TARIFFARI"

PROGETTO DEFINITIVO
POTENZIAMENTO DELL'IMPIANTO DI DEPURAZIONE E DEL RECAPITO FINALE A SERVIZIO DELL'AGGLOMERATO DEL COMUNE DI EQUADRO (LE)

Acquedotto Pugliese S.p.A.
Direzione Ingegneria

Il Responsabile del Procedimento
Ing. Antonio BARLUCCI

Il Direttore
Ing. Vincenzo SURANNA

PROGETTAZIONE
Dott. Ing. Michele Mundo
Dott. Ing. Stefano Mundo

Il Collaboratore della Direzione e Responsabile Unico del Procedimento
Dott. Ing. Stefano Mundo

Elaborato

RF.P.5

PROFILO IDRAULICO DEL SISTEMA DI SMALTIMENTO Da Pozzetto di scarico a Pozzetto 1

Codice Elaborato PL130 | Codice Appl. C0099001295 | Prot. N. 47368 Data 23/06/2021 | Scala 1:100 / 1:1000

0	Giu 2021	Prima Emissione Documento Gara Termine di Ricezione Gara			
N. Rev.	Data	Revisione	Progettato	Controllato	Approvato