



SEZ C-C

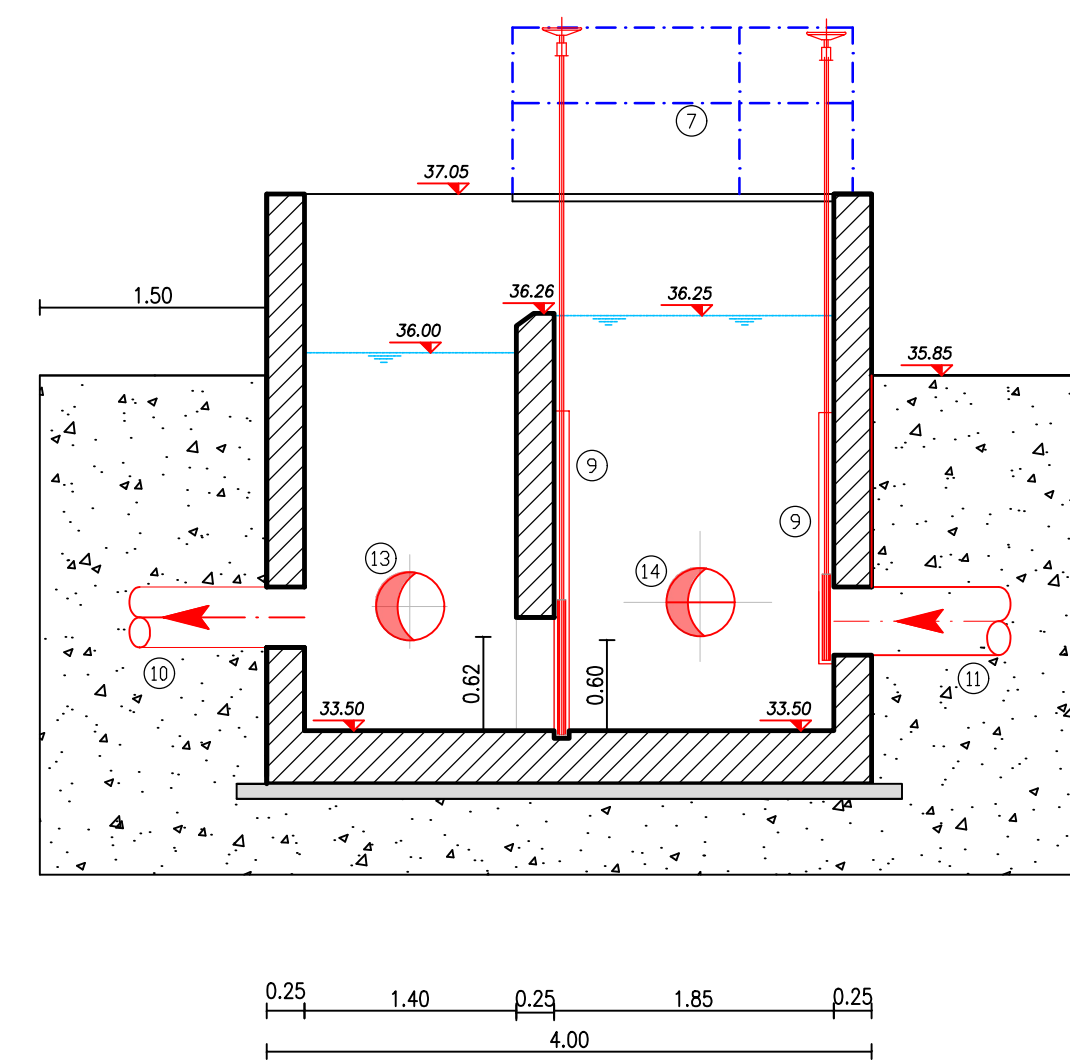


LEGENDA

- 1) FILTRAZIONE TERZIARIA A DISCHI ITEM FIL 01 A/B
- 2) ELETTROPOMPA SOMMERSA PER ALIMENTAZIONE FILTRAZIONE ITEM PS 04 A/F
- 3) TUBAZIONE DI MANDATA DN 200
- 4) VALVOLE DI NON RITORNO DN 200
- 5) SARACINESCA DN 200
- 6) COLLETTORE DI MANDATA ALLA FILTRAZIONE DN 250
- 7) CORRIMANO
- 8) COPERTURA IN GRIGLIATO IN ACCIAIO ZINCATO
- 9) PARATOIA A TENUTA SU 4 LATI PAR 05 A/G
- 10) BYPASS FILTRAZIONE DN 450 PE 100
- 11) TUBAZIONE PER INTERSCAMBIALITA' E BYPASS FILTRAZIONE DN 450 PE 100
- 12) TUBAZIONE DI SCARICO ALLA DISINFEZIONE DN 450 PE 100
- 13) MISURATORE DI TORBIDITA' MT 01 A/B
- 14) ARRIVO ACQUA DA SEDIMENTAZIONE FINALE TUBO DN 400 PE 100
- 15) INDICATORE DI LIVELLO LSL 04 A/N

SEZ B-B

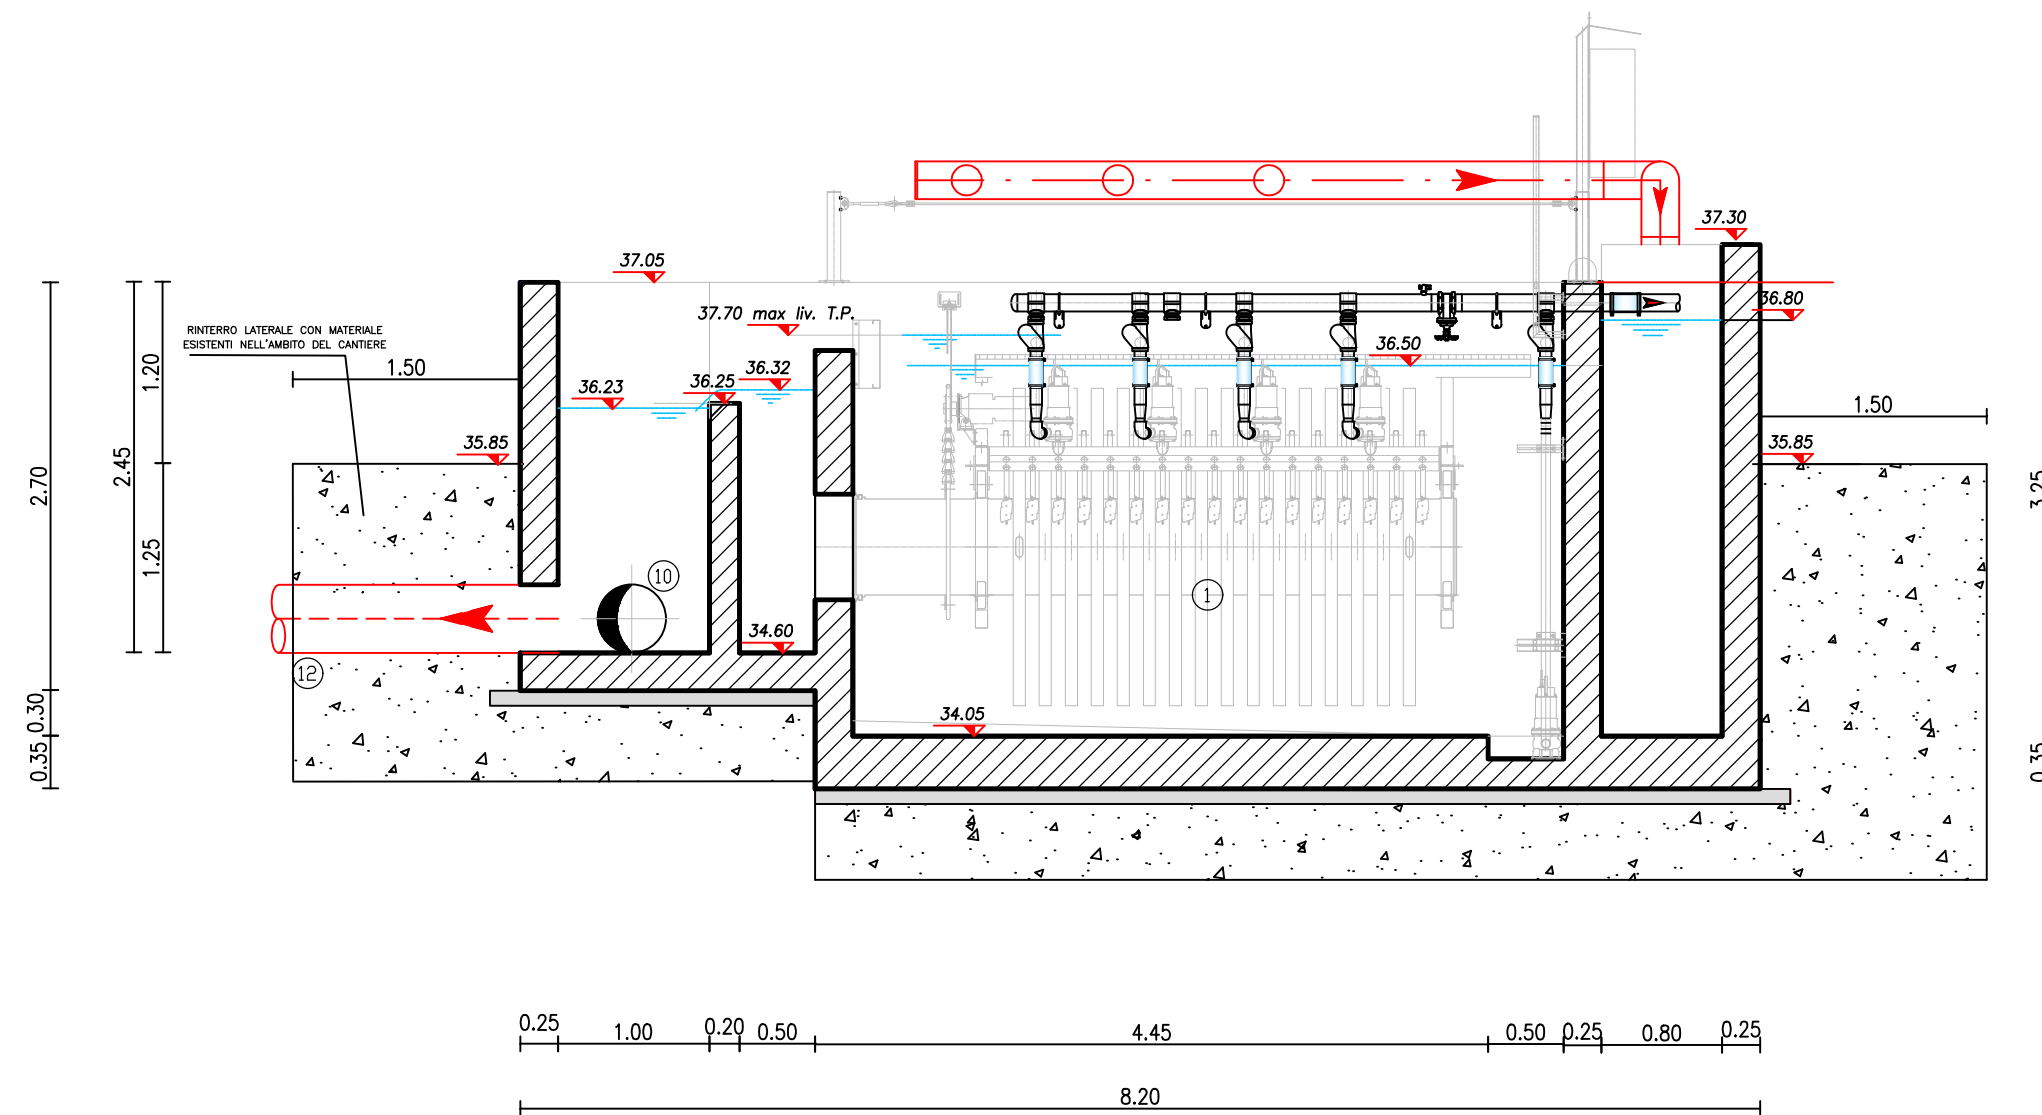

SEZ A-A

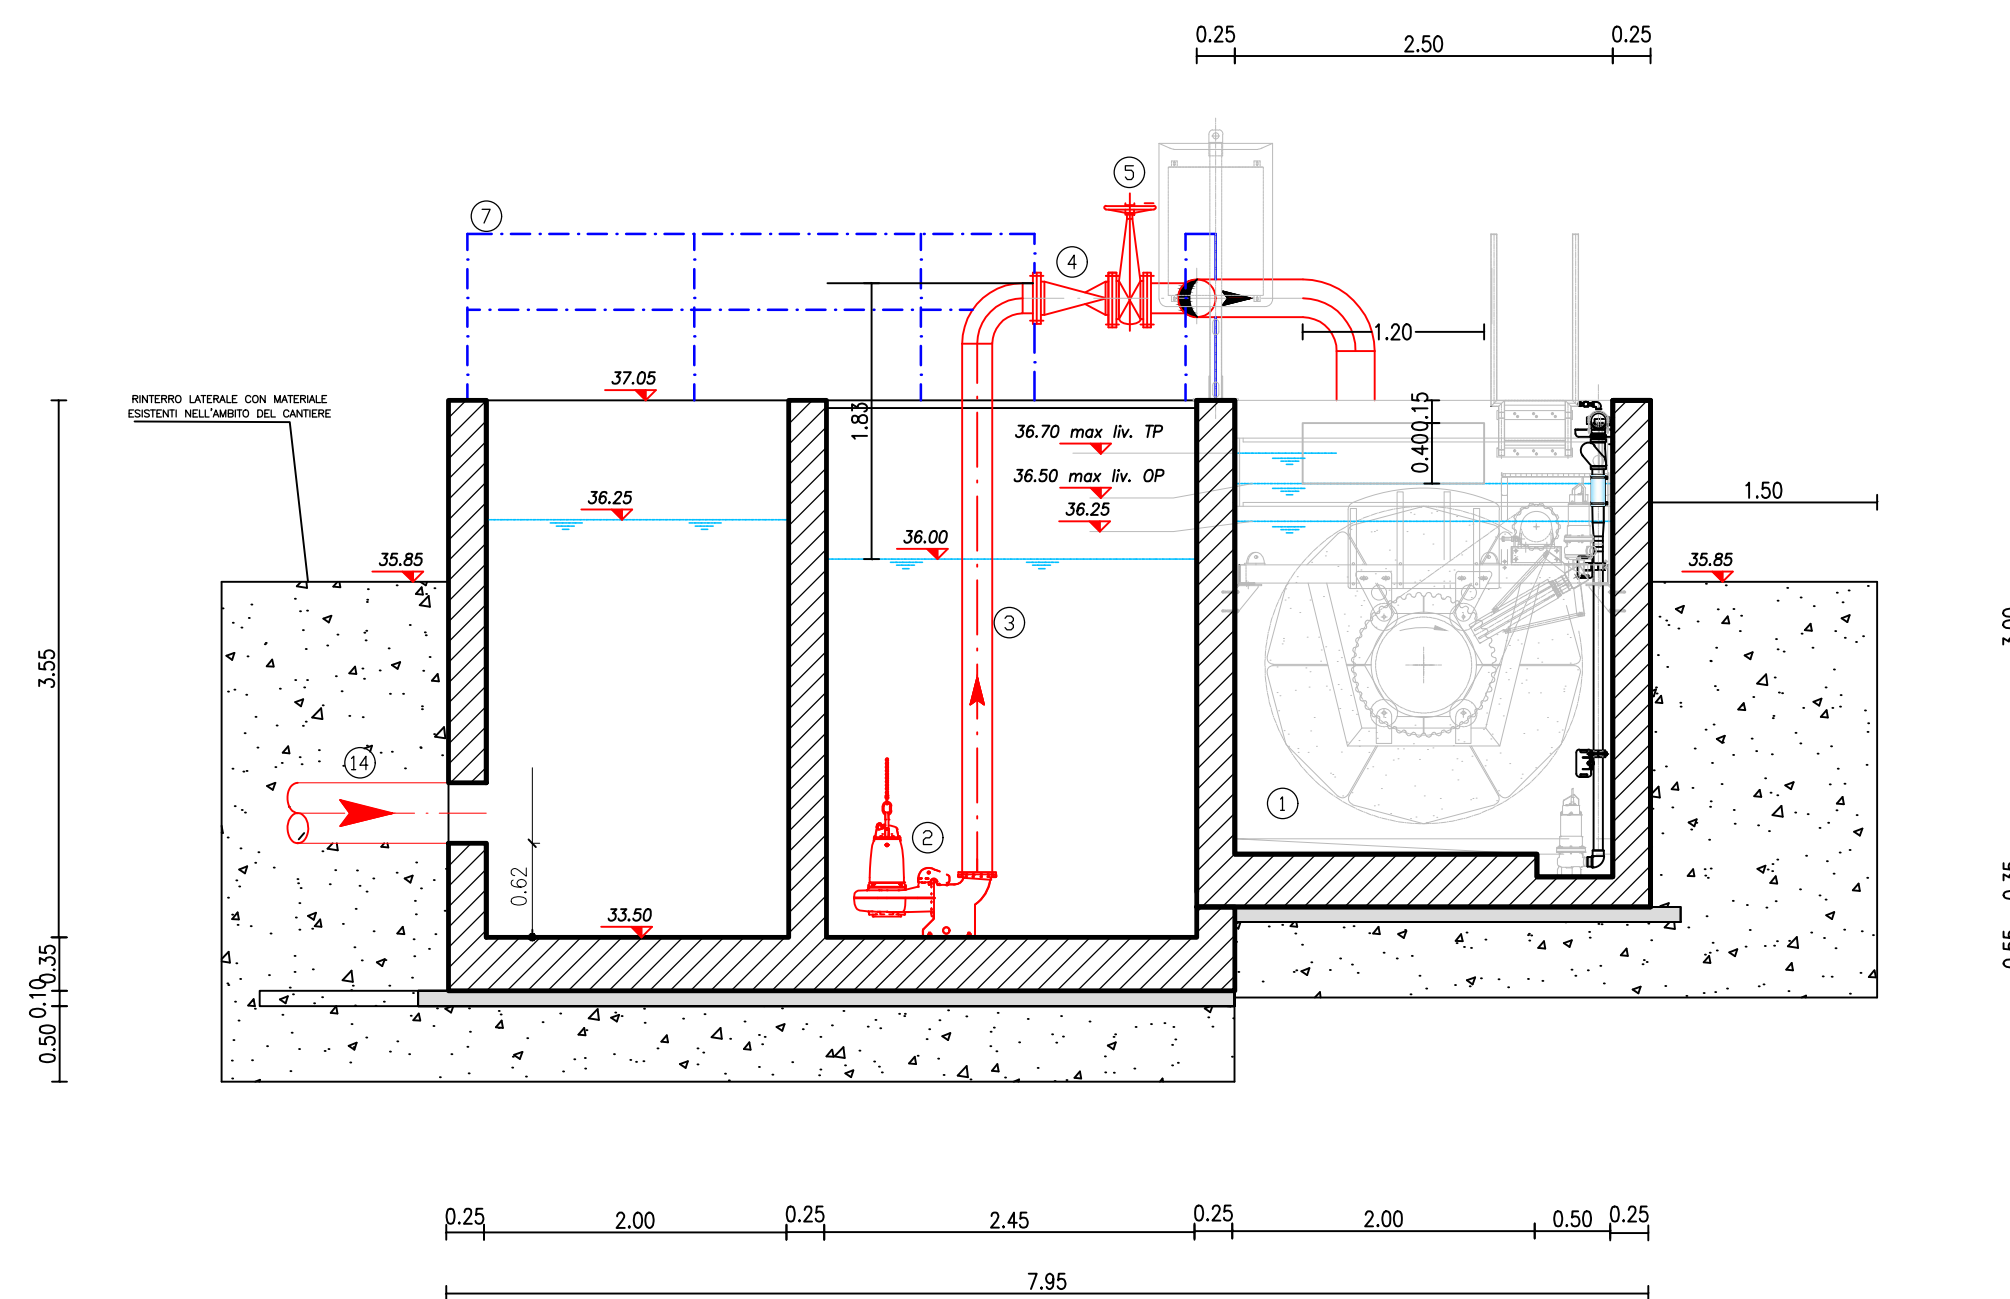

CUP: E75G19000040005

PIANO DEGLI INTERVENTI AIP 2020-2023 DI CUI ALLA DELIBERA N.6 DEL 22/02/2021
CON COPERTURA FINANZIARIA " FONDI DERIVANTI DA PROVENTI TARIFFARI"

PROGETTO DEFINITIVO
POTENZIAMENTO DELL'IMPIANTO DI DEPURAZIONE E DEL RECAPITO FINALE
A SERVIZIO DELL'AGGLOMERATO DEL COMUNE DI SQUINZANO (LE)

Acquedotto Pugliese S.p.A.
Direzione Ingegneria

Il Responsabile del Procedimento
Ing. Matteo MORELLO

Il Direttore
Ing. Gaetano BARBONE



Ingegneria Ambientale s.r.l.
www.ingegneriambientale.com
info@ingegneriambientale.com

Ing. Franco MACCI
Ing. Stefano SANSONE



Geotek plus s.r.l.
www.geotek-rilevi.com
info@geotek-rilevi.com

PROGETTAZIONE
Il Progettista
Prof. Ing. Matteo Ranieri

Il Coordinatore della Sicurezza in
fase di progettazione
Prof. Ing. Matteo Ranieri



Uning s.r.l.
info@uning.it



Ingegneria s.r.l.
info@uning.it

Elaborato
A.13

FILTRAZIONE
- Opere elettromeccaniche -
Pianta e sezioni


Codice Intervento P1370

Codice SAP
210000023391

Prot. N. 27346
Data 23/04/2021

Scala: 1:50

00	MAG.2021	Emesso per Progetto DEFINITIVO			
N. Rev.	Data	Descrizione	Disegnato	Controllato	Approvato

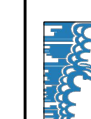

Acquedotto Pugliese S.p.A. - 70121 Bari Via Cognetti, 36 - www.aip.it - Telefono +39 080 5723111 - Fax +39 080 5723111 - PEC: aip@acqpu.it - P.IVA: 035870021 - REG. C.C.A.A. di Bari n. 414929