
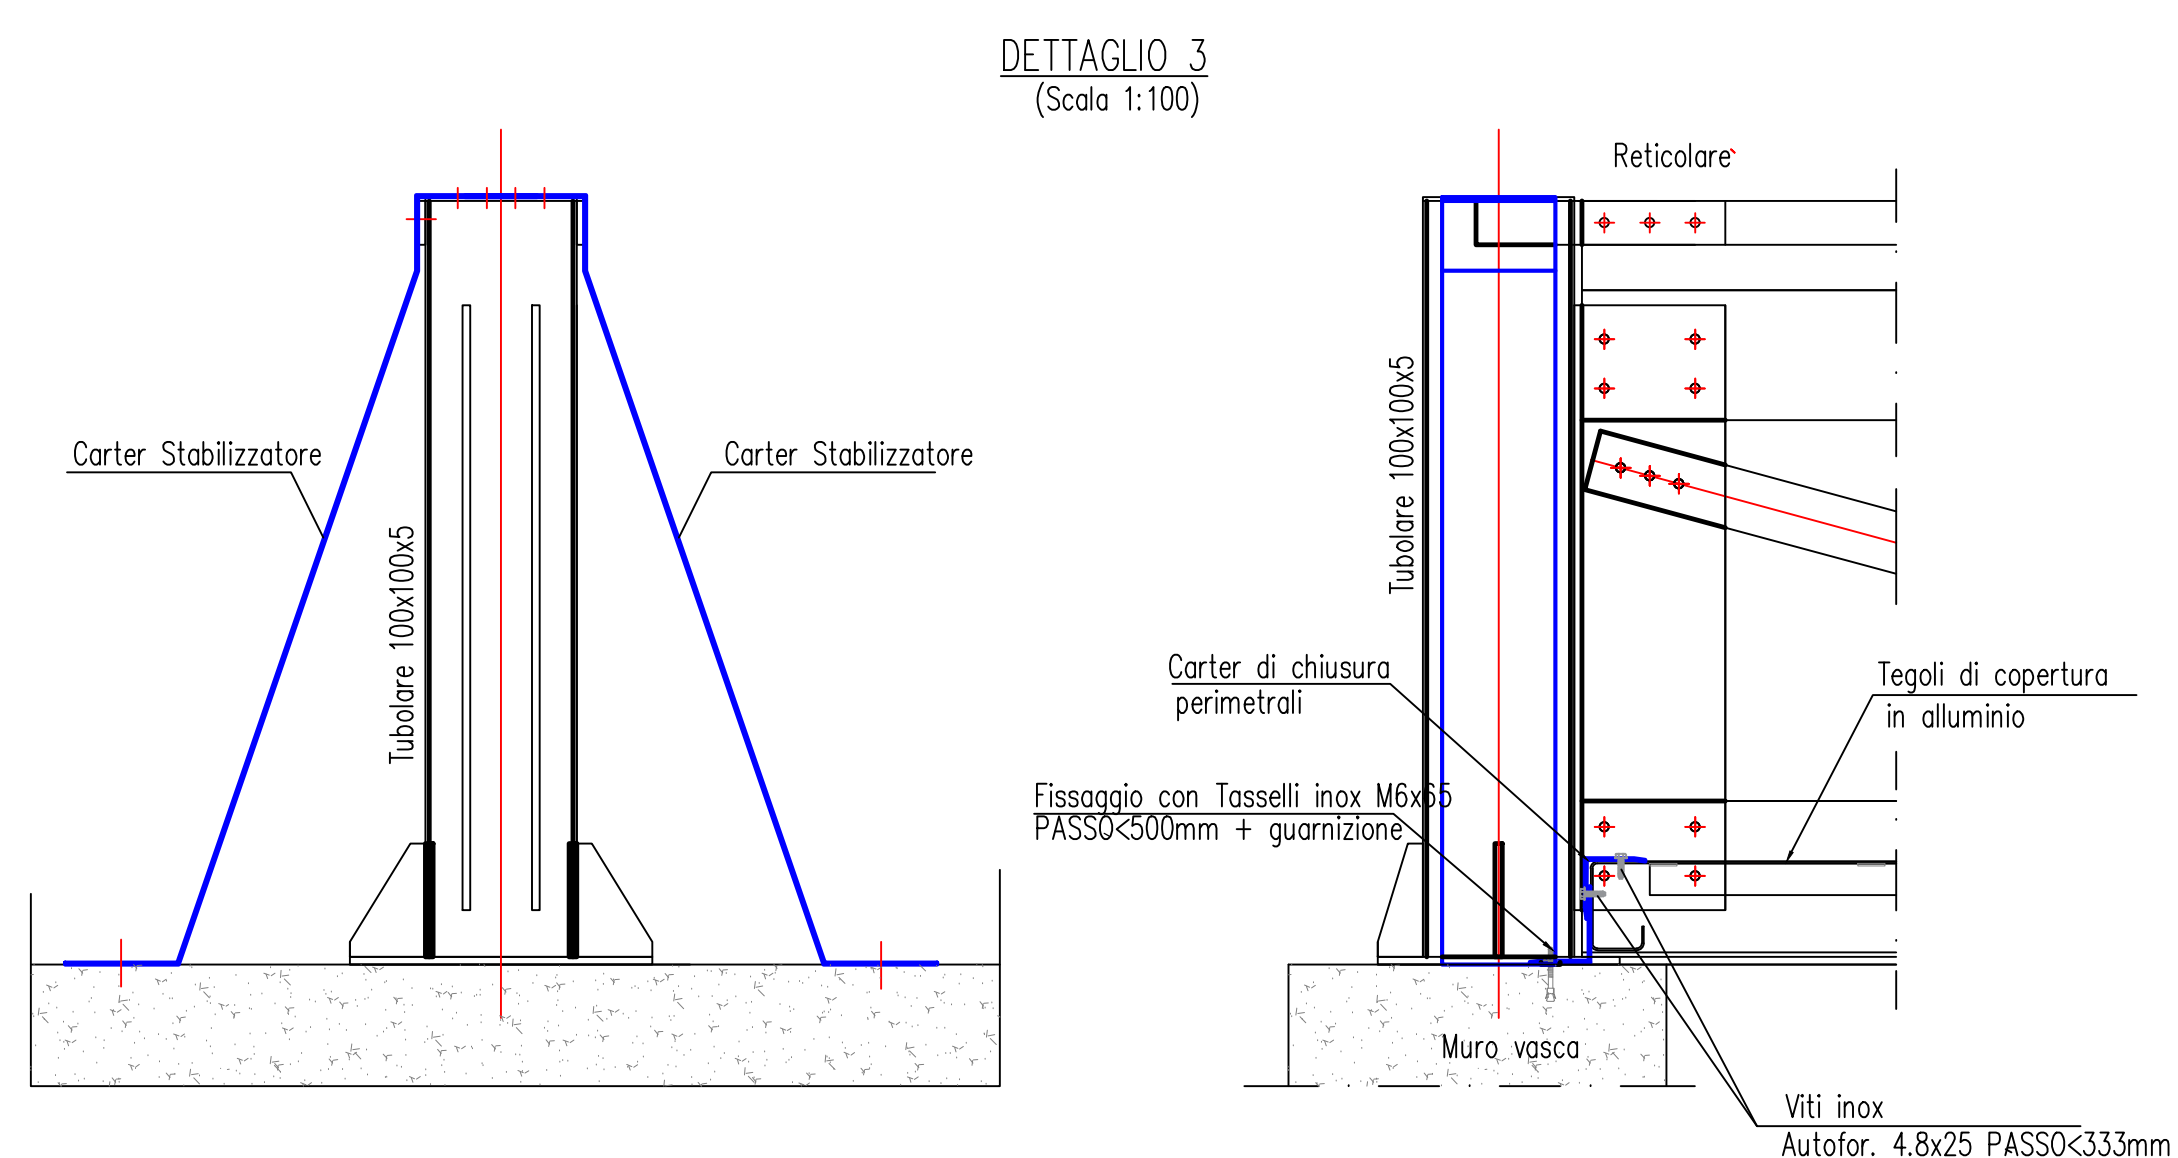


___ ___ ___ Carter di chiusura

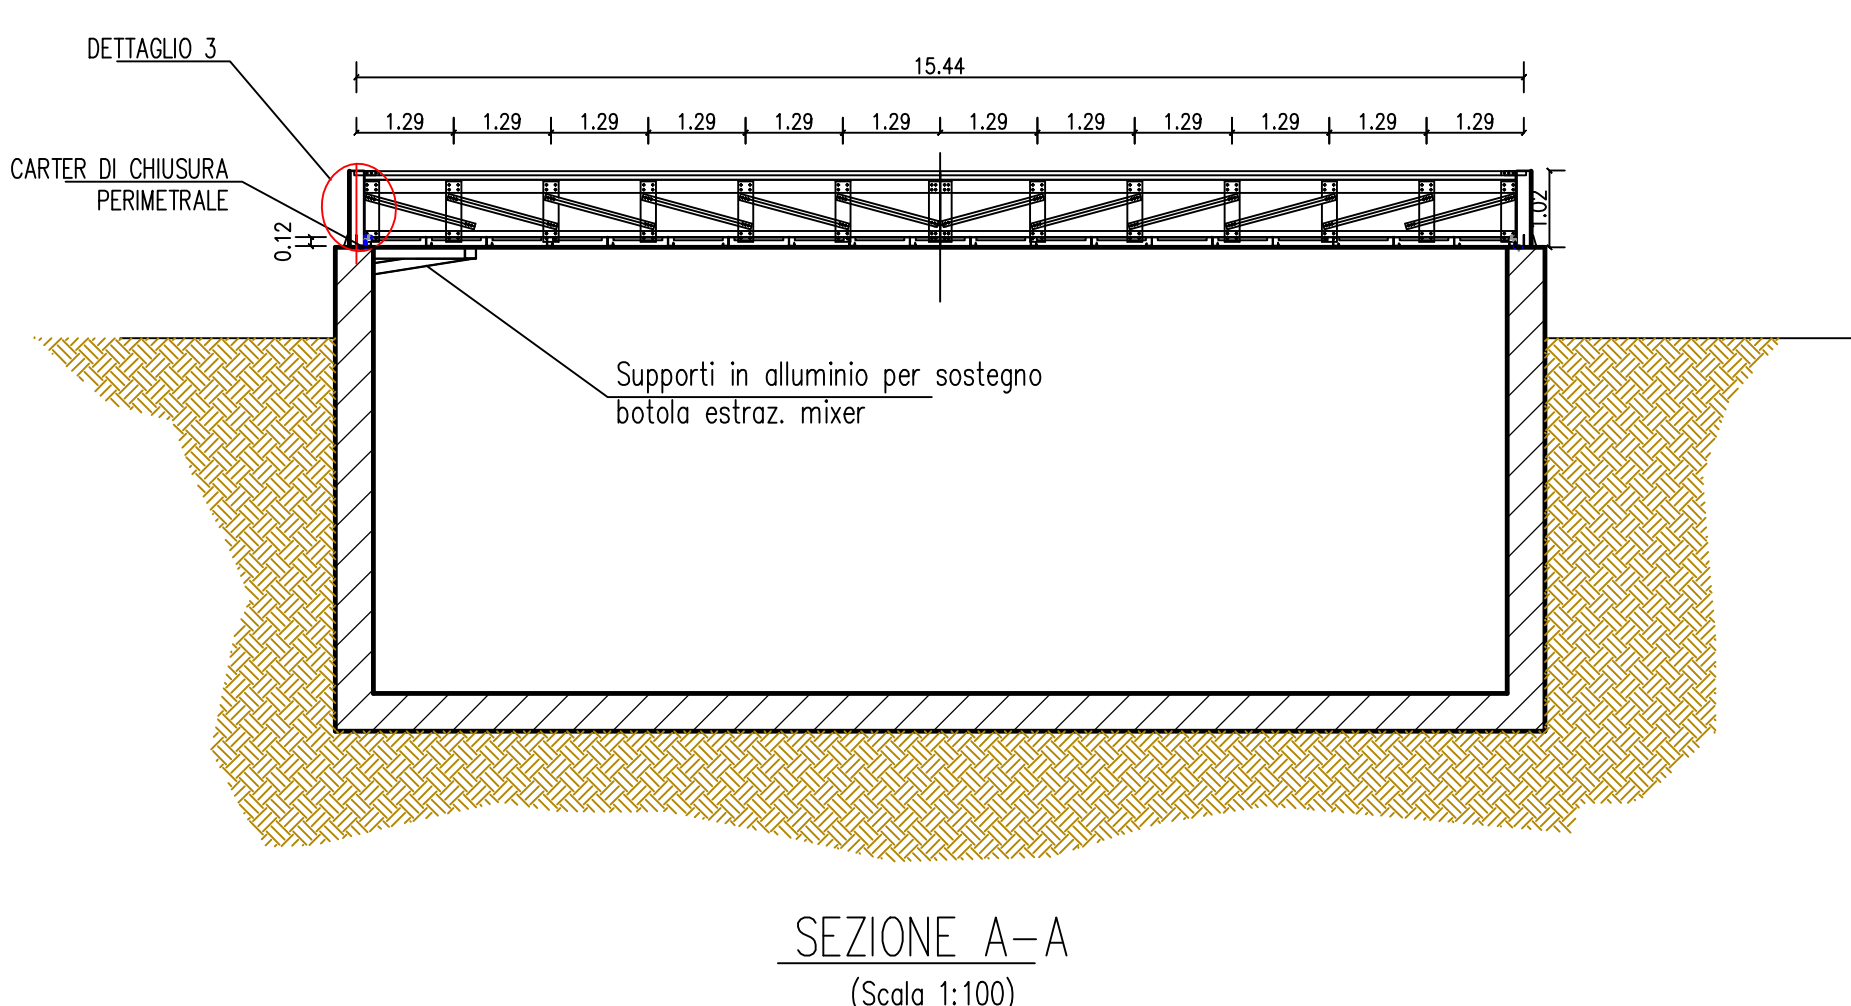

SEZIONE TEGOLI DI COPERTURA
(Scala 1:10)

TIPO Ⓐ

TIPO Ⓑ

TIPO Ⓒ

Assemblaggio tegoli
tipico

I tegoli saranno ricavati da coils di larghezza 1250 mm
MATERIALE:
 LEGA DI ALLUMINIO 5754-H32 o Equivalente Sp. 25/10
 Al tegoli verranno saldati angolari in alluminio ad interesse
 costante nella parte orizzontale sottostante per conferire rigidità
 al camminamento Sp. 25/10

