PIANTA
Scala 1:100

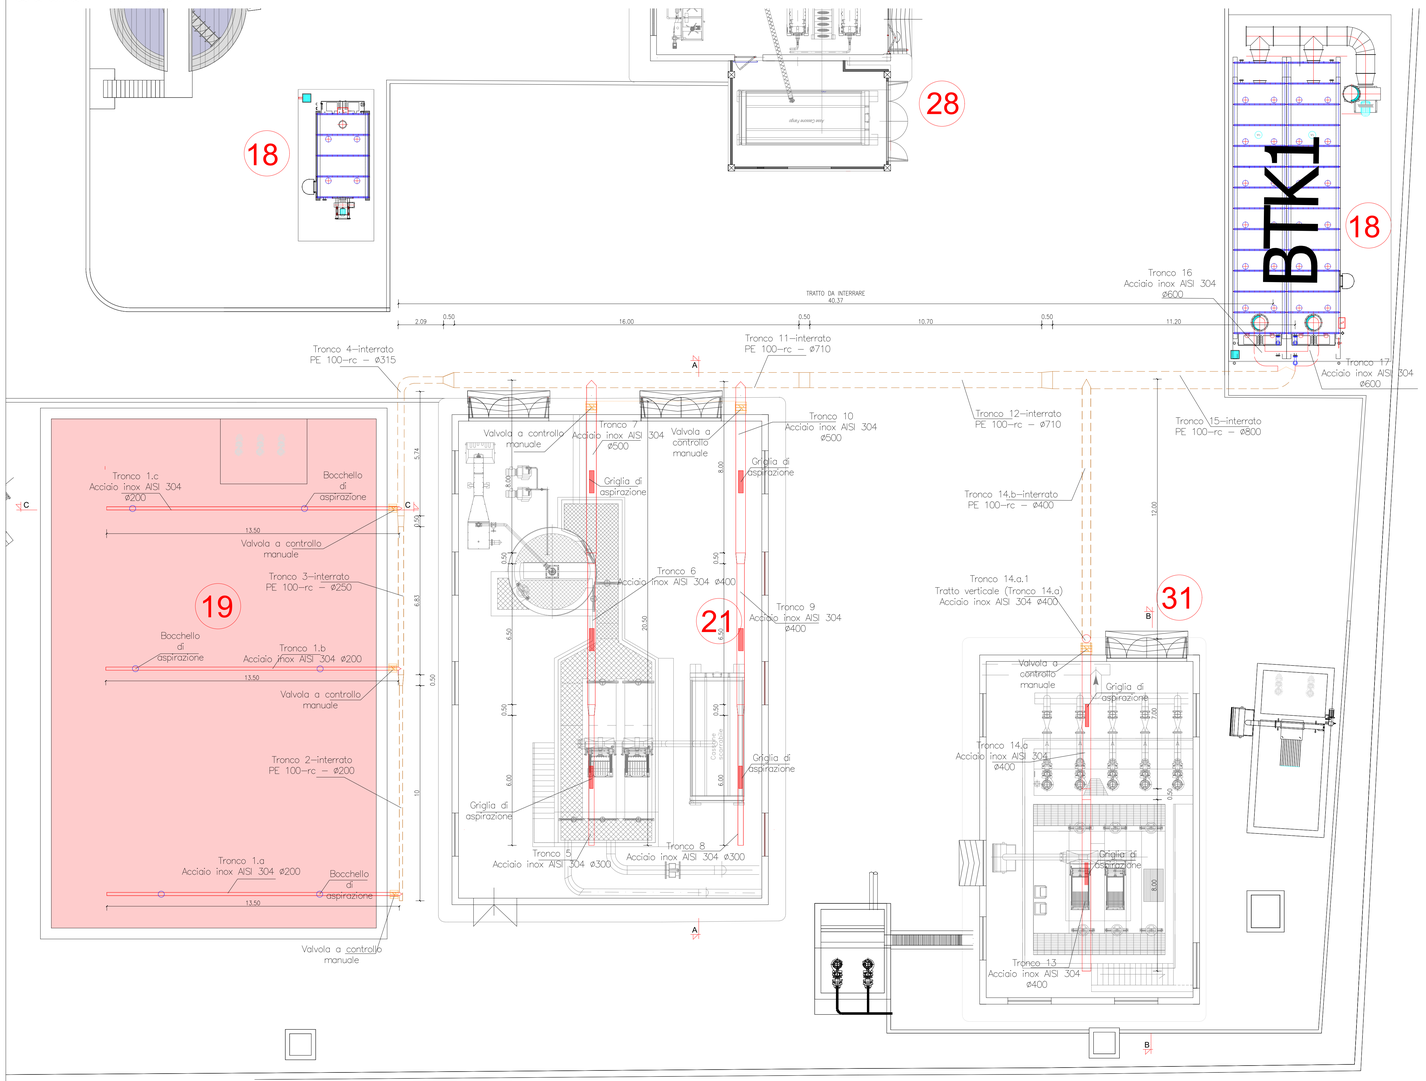

SEZIONE B–B
Scala 1:50

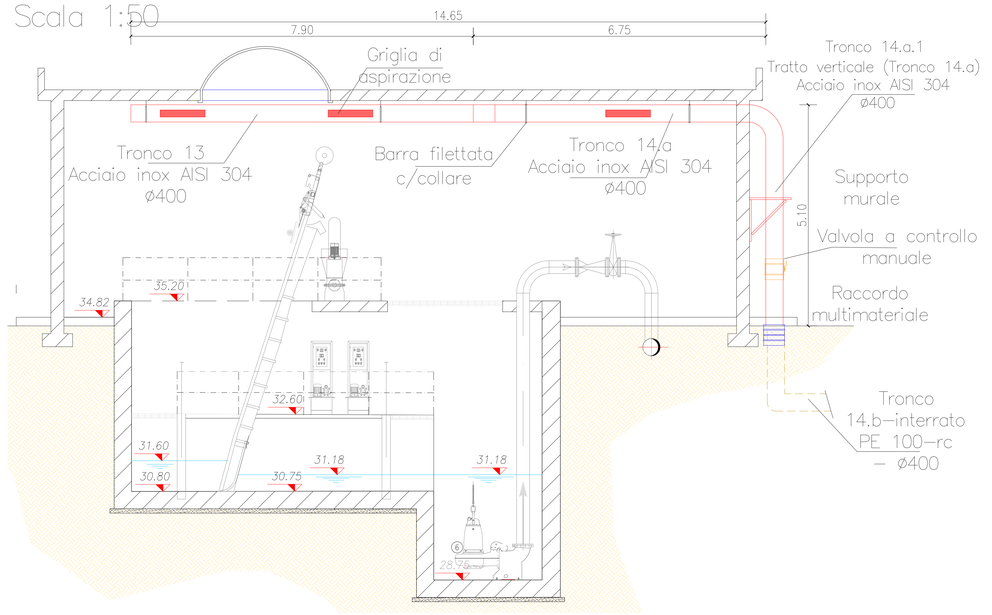

SEZIONE C–C
Scala 1:50

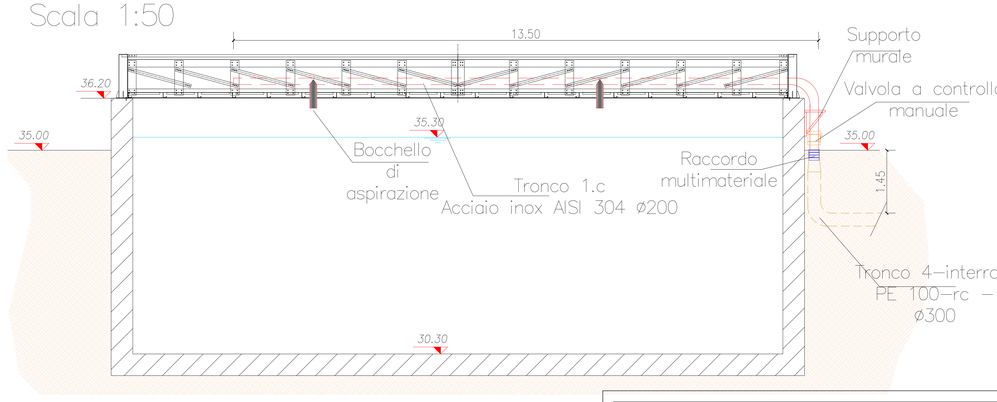

SEZIONE A–A
Scala 1:50

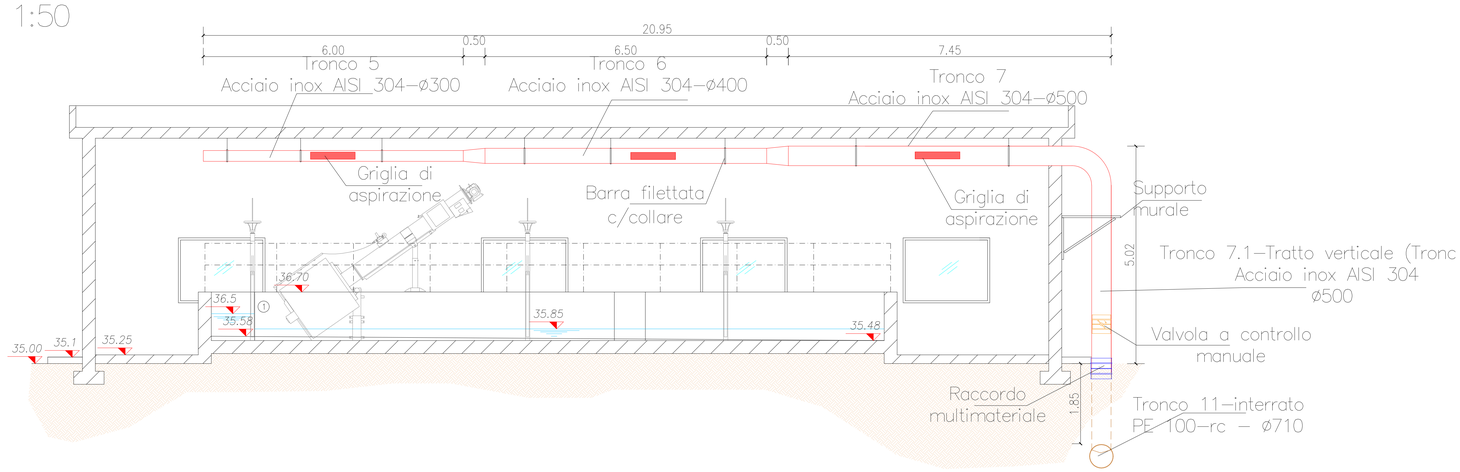

LEGENDA

- Tubazioni aerauliche aeree - Acciaio inox AISI 304
- Tubazioni aerauliche interrate - PE 100-rc

PARTICOLARE ATTACCO TUBO
PE 100-rc AISI 304

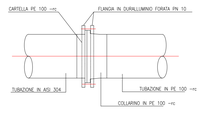

Acquedotto Pugliese S.p.A. – 70121 Bari Via Cognetti, 36 - www.aqp.it - Telefono +39.080.5723111 – C.F. e P.IVA 00151400727 | R.E.A. C.C.I.A.A. di Bari n. 416850

Autorità idrica pugliese

REGIONE PUGLIA

acquedotto pugliese

CUP: E75G19000040005

PIANO DEGLI INTERVENTI AIP 2020-2023 DI CUI ALLA DELIBERA N.6 DEL 22/02/2021
CON COPERTURA FINANZIARIA " FONDI DERIVANTI DA PROVENTI TARIFFARI"

PROGETTO DEFINITIVO
POTENZIAMENTO DELL'IMPIANTO DI DEPURAZIONE E DEL RECAPITO FINALE A SERVIZIO DELL'AGGLOMERATO DEL COMUNE DI SQUINZANO (LE)

Acquedotto Pugliese S.p.A.
Direzione Ingegneria

Il Responsabile del Procedimento
Ing. Matteo MORELLO

Il Direttore
Ing. Gaetano BARBONE

Ingegneria Ambientale s.r.l.
www.ingegneriambientale.com
info@ingegneriambientale.com
Ing. Franco NACCI
Ing. Stefano SANSONE

Geotek plus s.r.l.
www.geotek-rilievi.com
info@geotek-rilievi.com

UNING s.r.l.
info@uning.it

Ingegneria s.r.l.
ingegneria@uning.it

PROGETTAZIONE
Il Progettista
Prof. Ing. Matteo Ranieri

Il Coordinatore della Sicurezza in fase di progettazione
Prof. Ing. Matteo Ranieri

Elaborato

A.20

PIANTA E PROFILI TUBAZIONI AERAULICHE BTK1
Pianta e sezioni

Codice Intervento P1370	*Codice SAP 210000023391*	*Prot. N. 27346* *Data 23/04/2021*	*Scala: 1:50 1:100*

N. Rev.	Data	Descrizione	Disegnato	Controllato	Approvato
00	MAG.2021	*Emesso per Progetto DEFINITIVO*			