
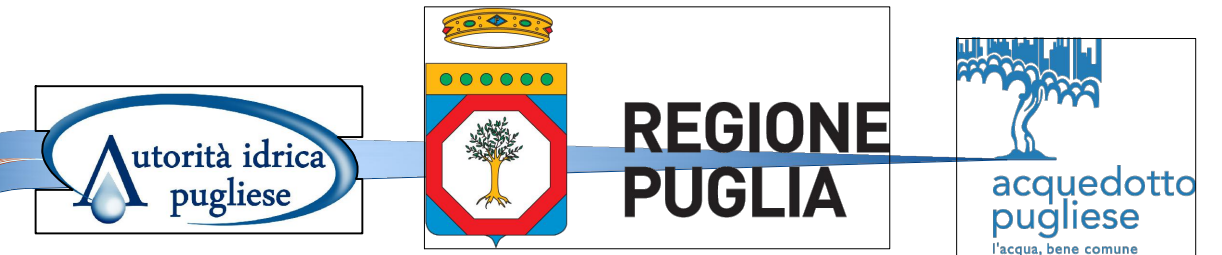


LEGENDA

- 1) TUBAZIONE DI ARRIVO DA BACINO CICLI ALTERNATI "B" DE 500 IN PE 100-rc
- 2) TUBAZIONE DI ARRIVO DA BACINO CICLI ALTERNATI "A" DE 500 IN PE 100-rc
- 3) TUBAZIONE DI MANDATA LIQUAMI A SEDIMENTATORE "B" DN 355 IN ACCIAIO AISI 304
- 4) TUBAZIONE DI MANDATA LIQUAMI A SEDIMENTATORE "A" DN 355 IN ACCIAIO AISI 304
- 5) PARATOIA A STRAMAZZO REGOLABILE IN AISI 304 PAR 04 A/B
- 6)COPERTURA IN GRIGLIATO IN ACCIAIO ZINCATO
- 7)CORRIMANO ANTINFORTUNISTICO IN AISI 304

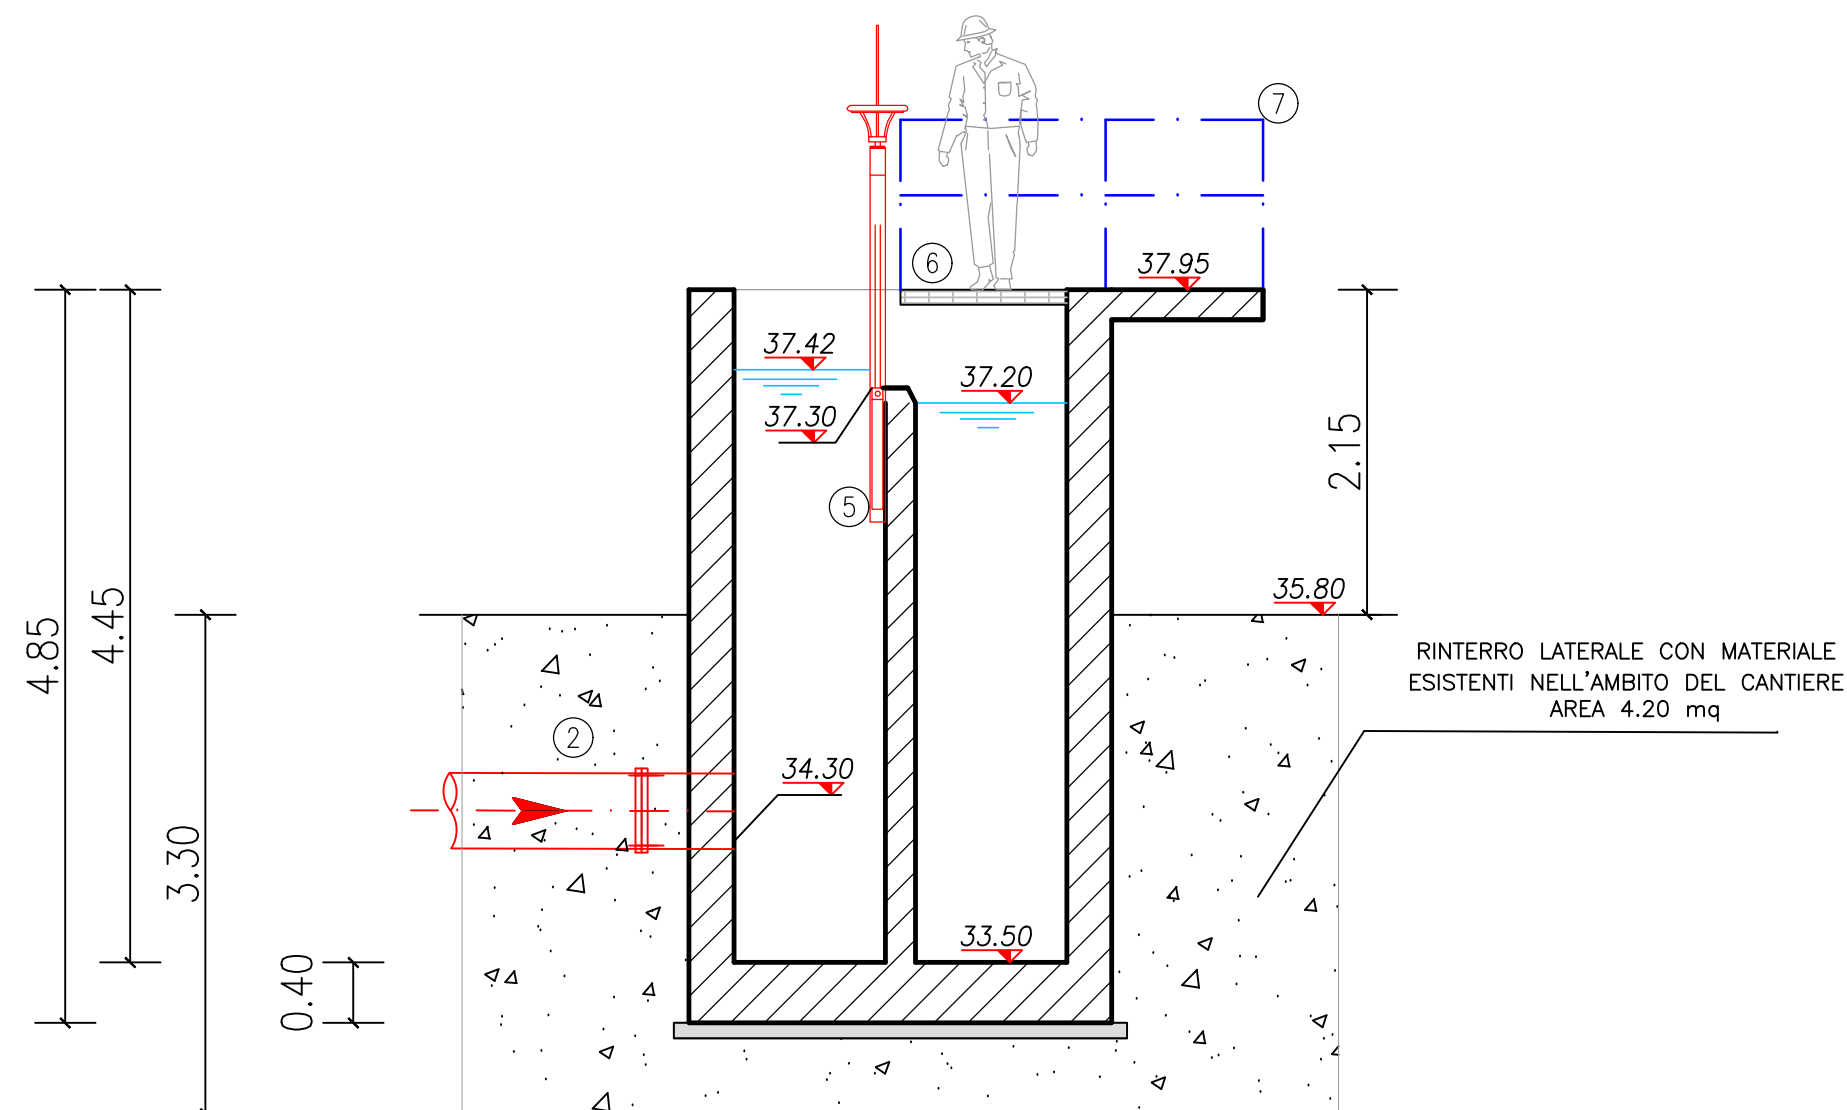

CUP: E75G19000040005

PIANO DEGLI INTERVENTI AIP 2020-2023 DI CUI ALLA DELIBERA N.6 DEL 22/02/2021
CON COPERTURA FINANZIARIA " FONDI DERIVANTI DA PROVENTI TARIFFARI"

PROGETTO DEFINITIVO **POTENZIAMENTO DELL'IMPIANTO DI DEPURAZIONE E DEL RECAPITO FINALE** **A SERVIZIO DELL'AGGLOMERATO DEL COMUNE DI SQUINZANO (LE)**

Acquedotto Pugliese S.p.A.
Direzione Ingegneria

Il Responsabile del Procedimento
Ing. Matteo MORELLO

Il Direttore
Ing. Gaetano BARBONE



Ingegneria Ambientale s.r.l.
www.ingegneriambientale.com
info@ingegneriambientale.com

Ing. Franco NACCI
Ing. Stefano SANSONE



Geotek plus s.r.l.
www.geotek-rilievi.com
info@geotek-rilievi.com

PROGETTAZIONE
Il Progettista
Prof. Ing. Matteo Ranieri

Il Coordinatore della Sicurezza in
fase di progettazione
Prof. Ing. Matteo Ranieri



UNING s.r.l.
info@uning.it



Ingegneria s.r.l.
ingegneria@uning.it

Elaborato

A.23

RIPARTITORE AI SEDIMENTATORI **- Opere elettromeccaniche -** **Pianta e sezioni**

Codice Intervento P1370

Codice SAP
210000023391

Prot. N. 27346
Data 23/04/2021

Scala: 1:50

00	MAG.2021	Emesso per Progetto DEFINITIVO			
N. Rev.	Data	Descrizione	Disegnato	Controllato	Approvato

Acquedotto Pugliese S.p.A. - 70121 Bari Via Cognetti, 36 - www.aqp.it - Telefono +39.080.5723111 CF e PIVA 00347000721 REA CC.I.A.A. di Bari n. 414092