



PIANTA
Scala 1:50

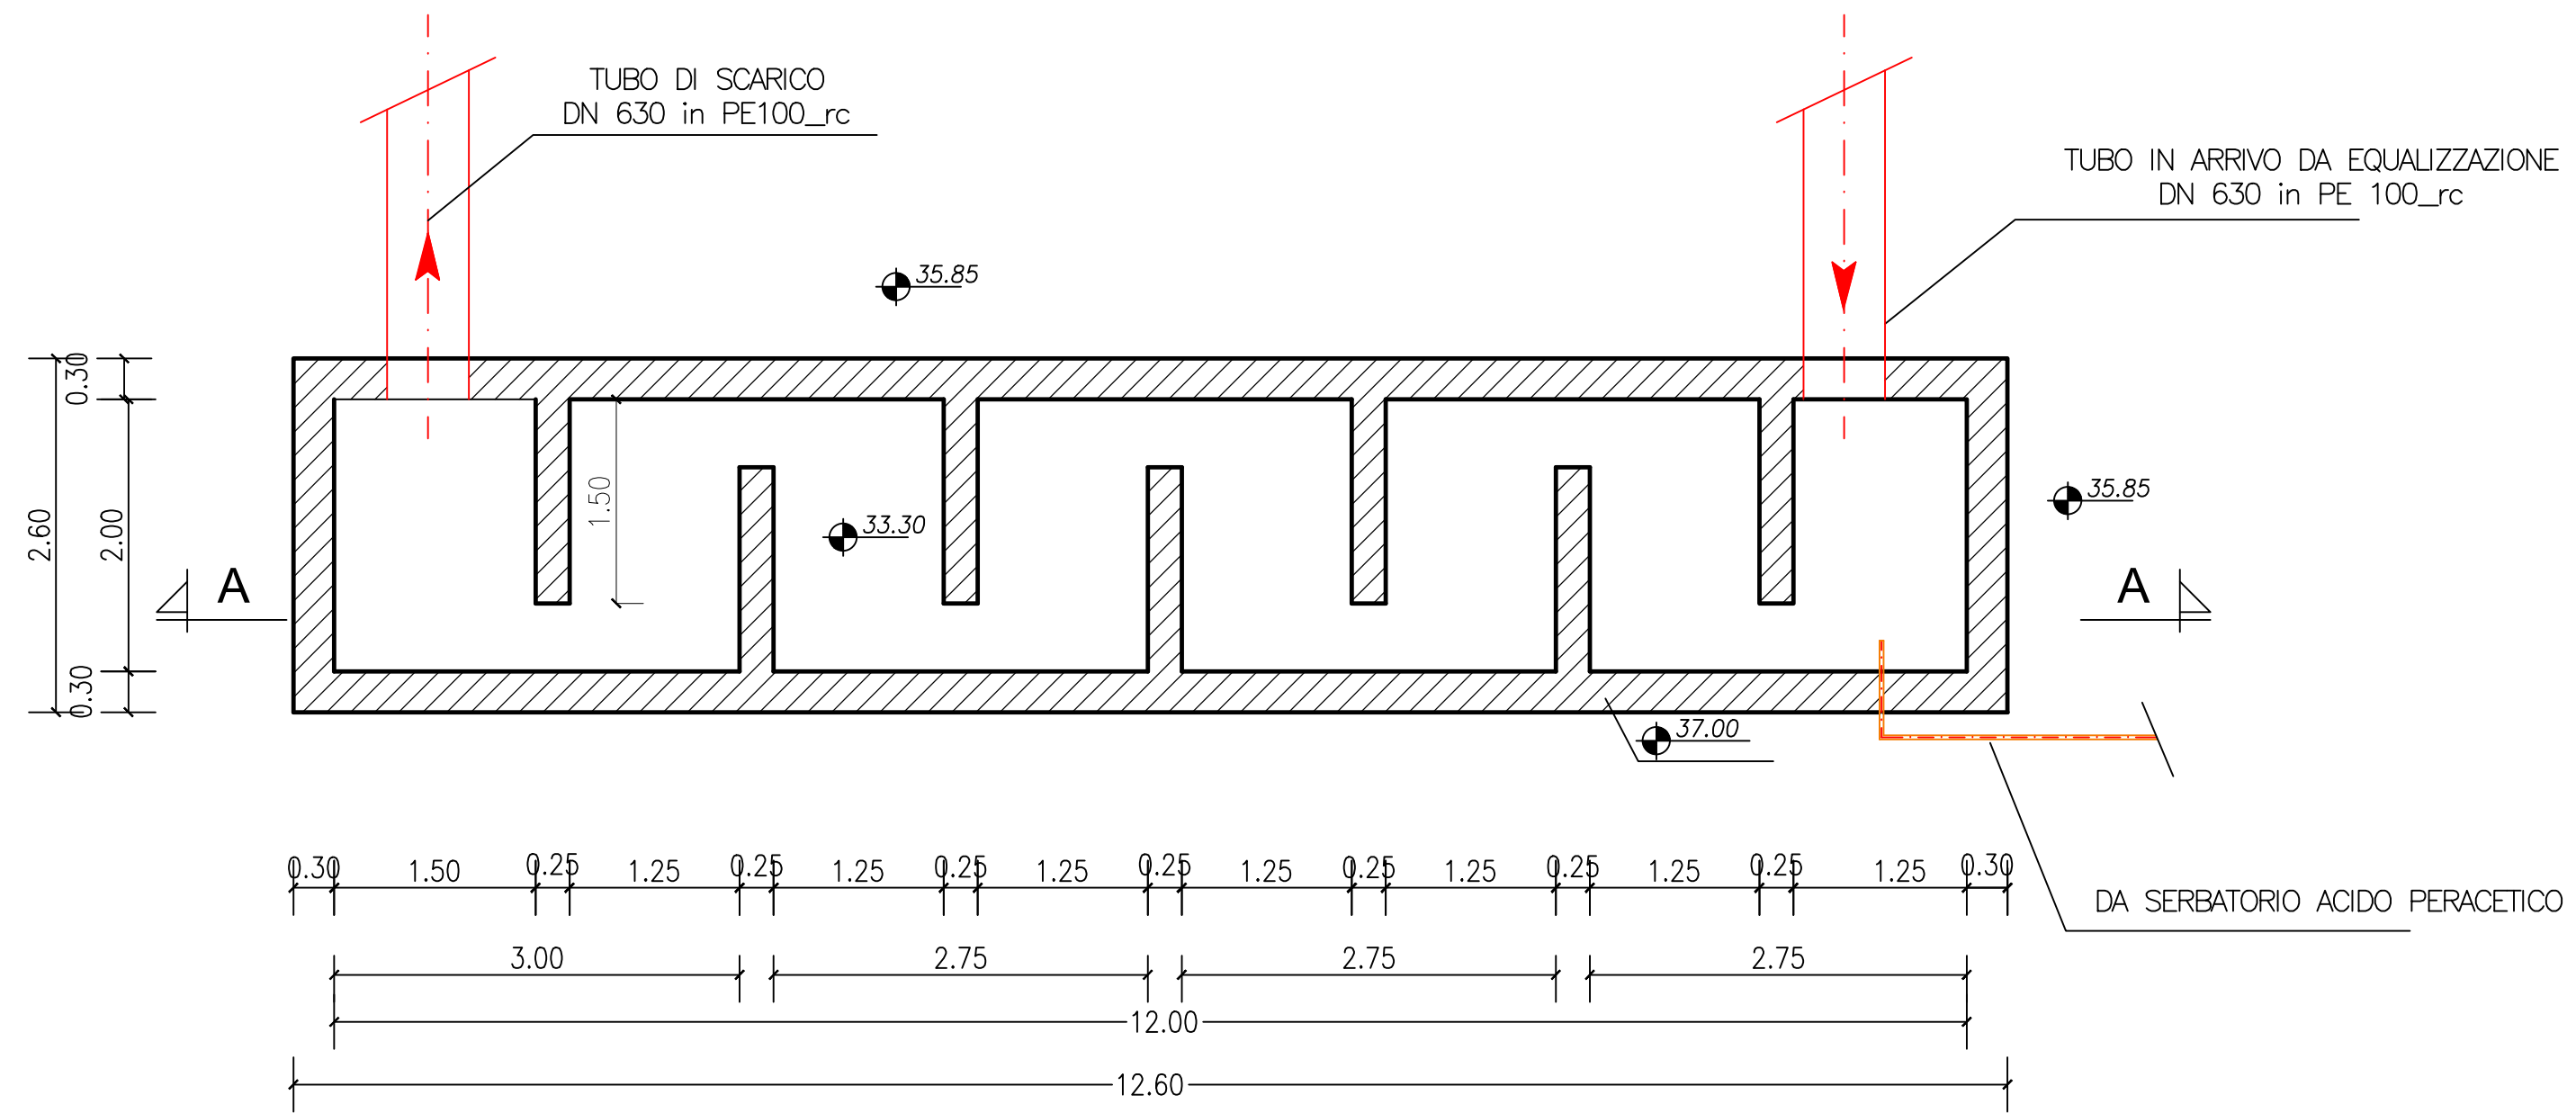

SEZIONE A-A
Scala 1:50

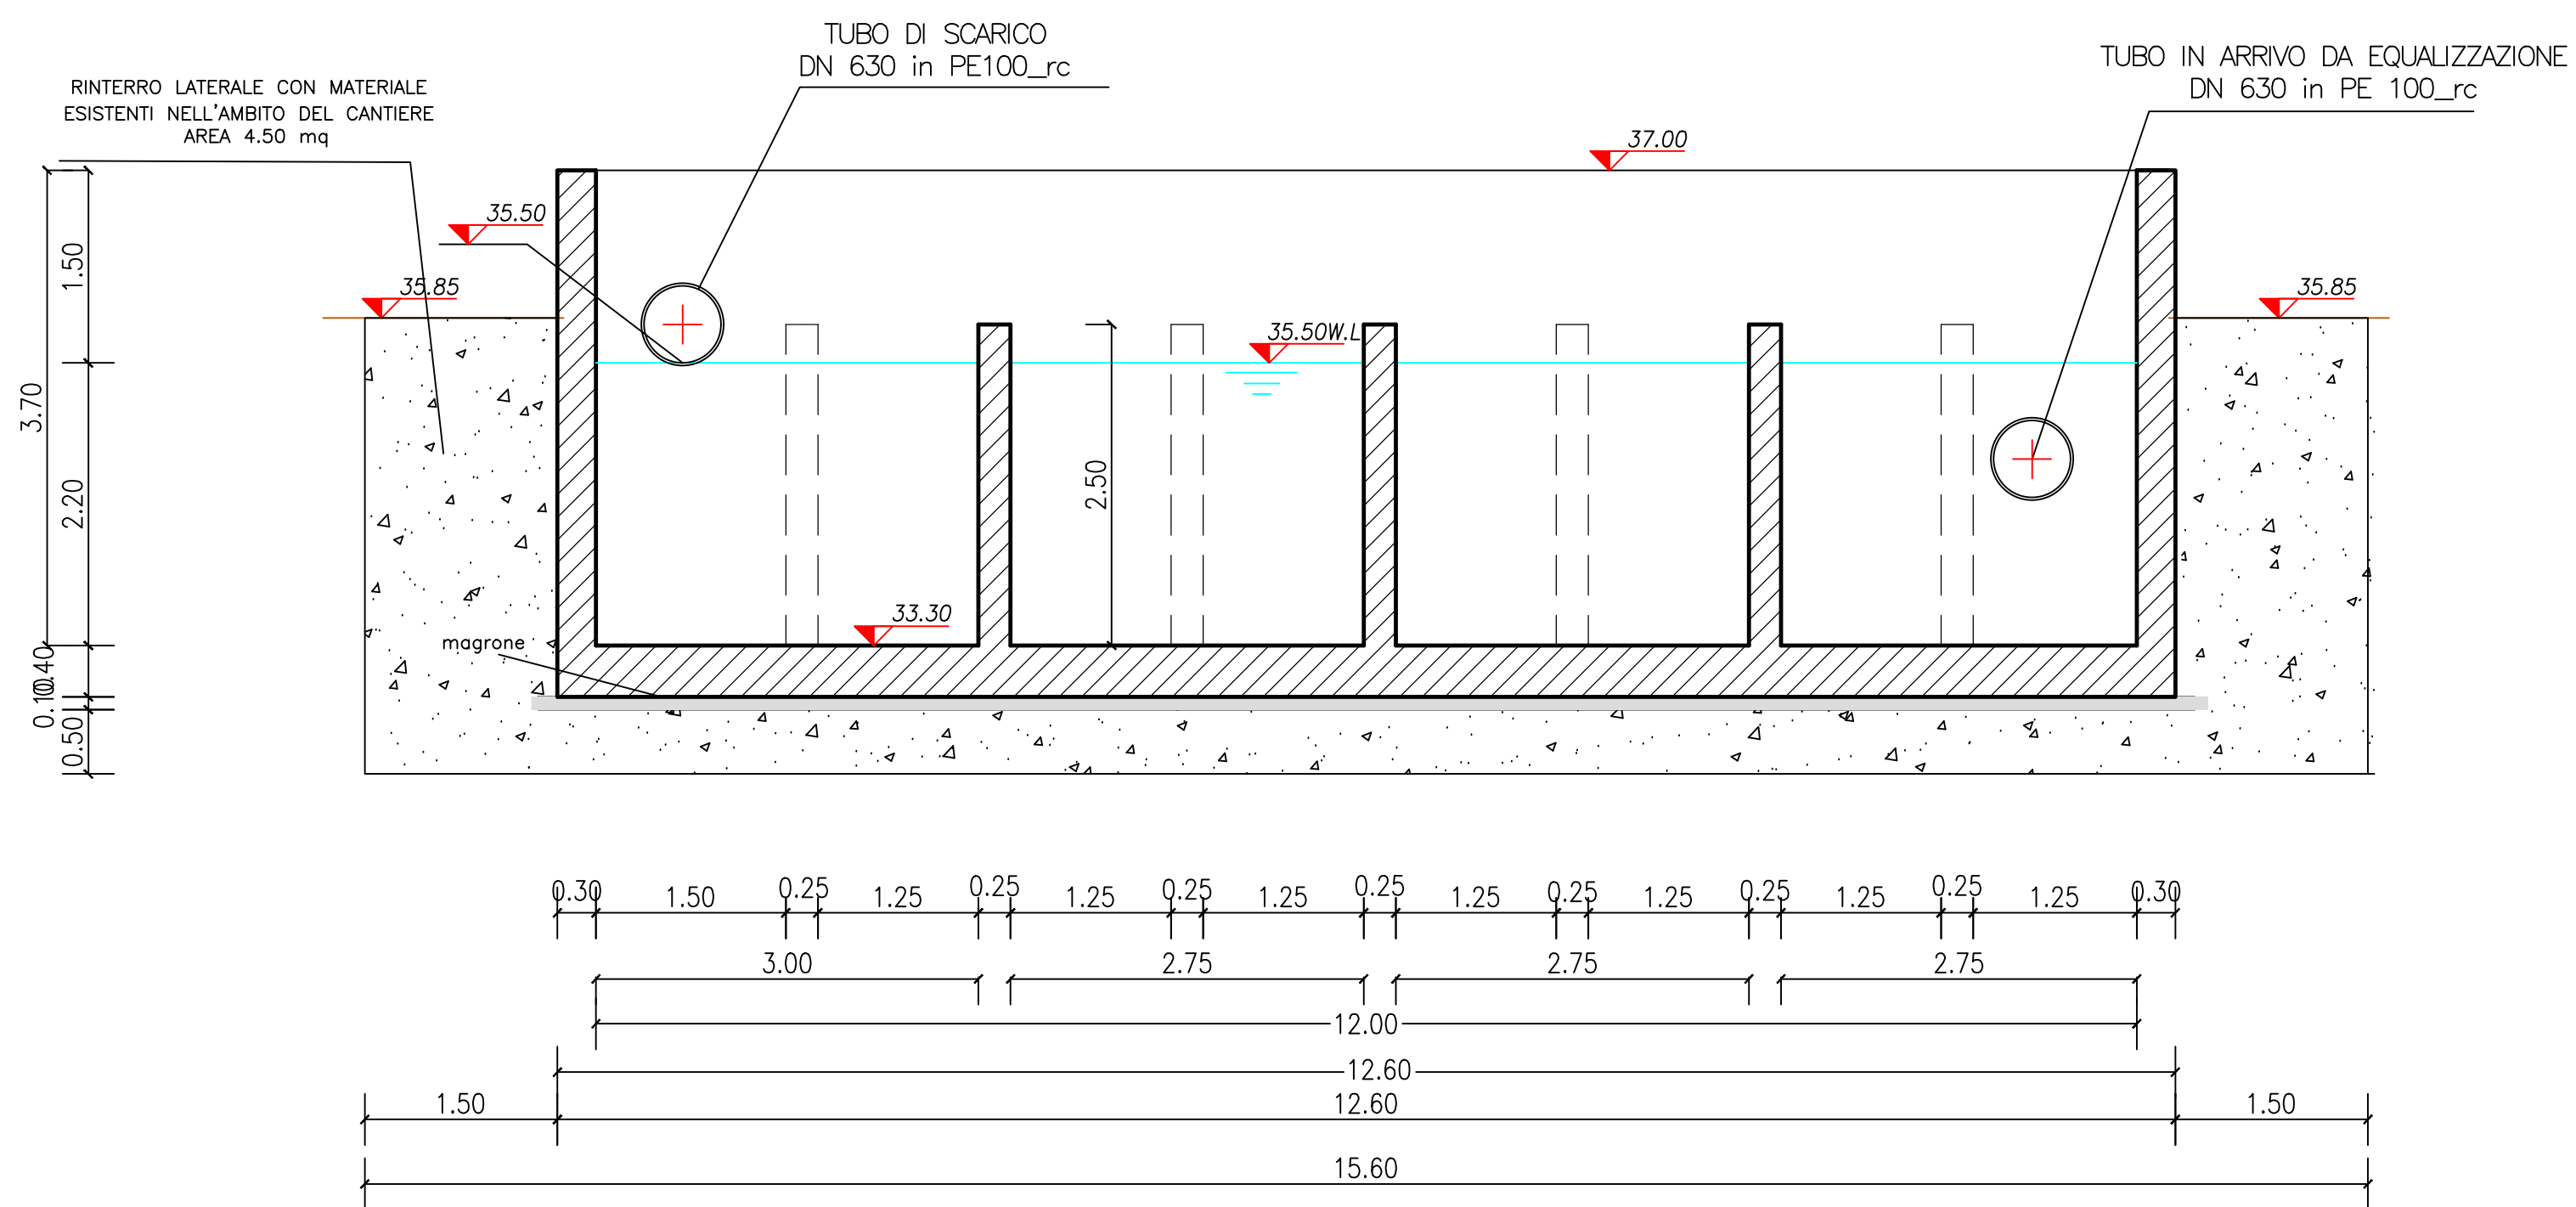



Acquedotto Pugliese S.p.A. - 70121 Bari Via Cognietti, 36 - www.aap.it - Telefono +39.080.5723111 - C.F. e P.IVA 034800071 - R.A.C.C.I.A. di Bari n. 414042



**REGIONE
PUGLIA**



**acquedotto
pugliese**
l'acqua, bene comune

CUP: E75G19000040005

**PIANO DEGLI INTERVENTI AIP 2020-2023 DI CUI ALLA DELIBERA N.6 DEL 22/02/2021
CON COPERTURA FINANZIARIA " FONDI DERIVANTI DA PROVENTI TARIFFARI"**

PROGETTO DEFINITIVO

**PIANTAMENTO DELL'IMPIANTO DI DEPURAZIONE E DEL RECAPITO FINALE
A SERVIZIO DELL'AGGLOMERATO DEL COMUNE DI SQUINZANO (LE)**

Acquedotto Pugliese S.p.A.

Direzione Ingegneria

Il Direttore

Ing. Gaetano BARBONE

Il Responsabile del Procedimento

Ing. Matteo MORELLO

PROGETTAZIONE

Il Progettista

Prof. Ing. Matteo Ranieri

Il Coordinatore della Sicurezza in
fase di progettazione

Prof. Ing. Matteo Ranieri



Ingegneria Ambientale S.r.l.
www.ingegneriambientale.com
info@ingegneriambientale.com

Ing. Franco IACCI
Ing. Stefano SANSONE



Geotek plus s.r.l.
www.geotek-rilevi.com
info@geotek-rilevi.com



UNING S.r.l.
info@uning.it



Ingegneria S.r.l.
ingegneria@uning.it

Elaborato

A.25

DISINFEZIONE DEDICATA

Pianta e sezioni

Codice Intervento P1370	Codice SAP 210000023391	Prot. N. 27346 Data 23/04/2021	Scala: 1:50
-------------------------	----------------------------	-----------------------------------	-------------

00	MAG.2021	Emesso per Progetto DEFINITIVO							
N. Rev.	Data	Descrizione	Disegnato	Controllato	Approvato				