



PIANTA 1:20

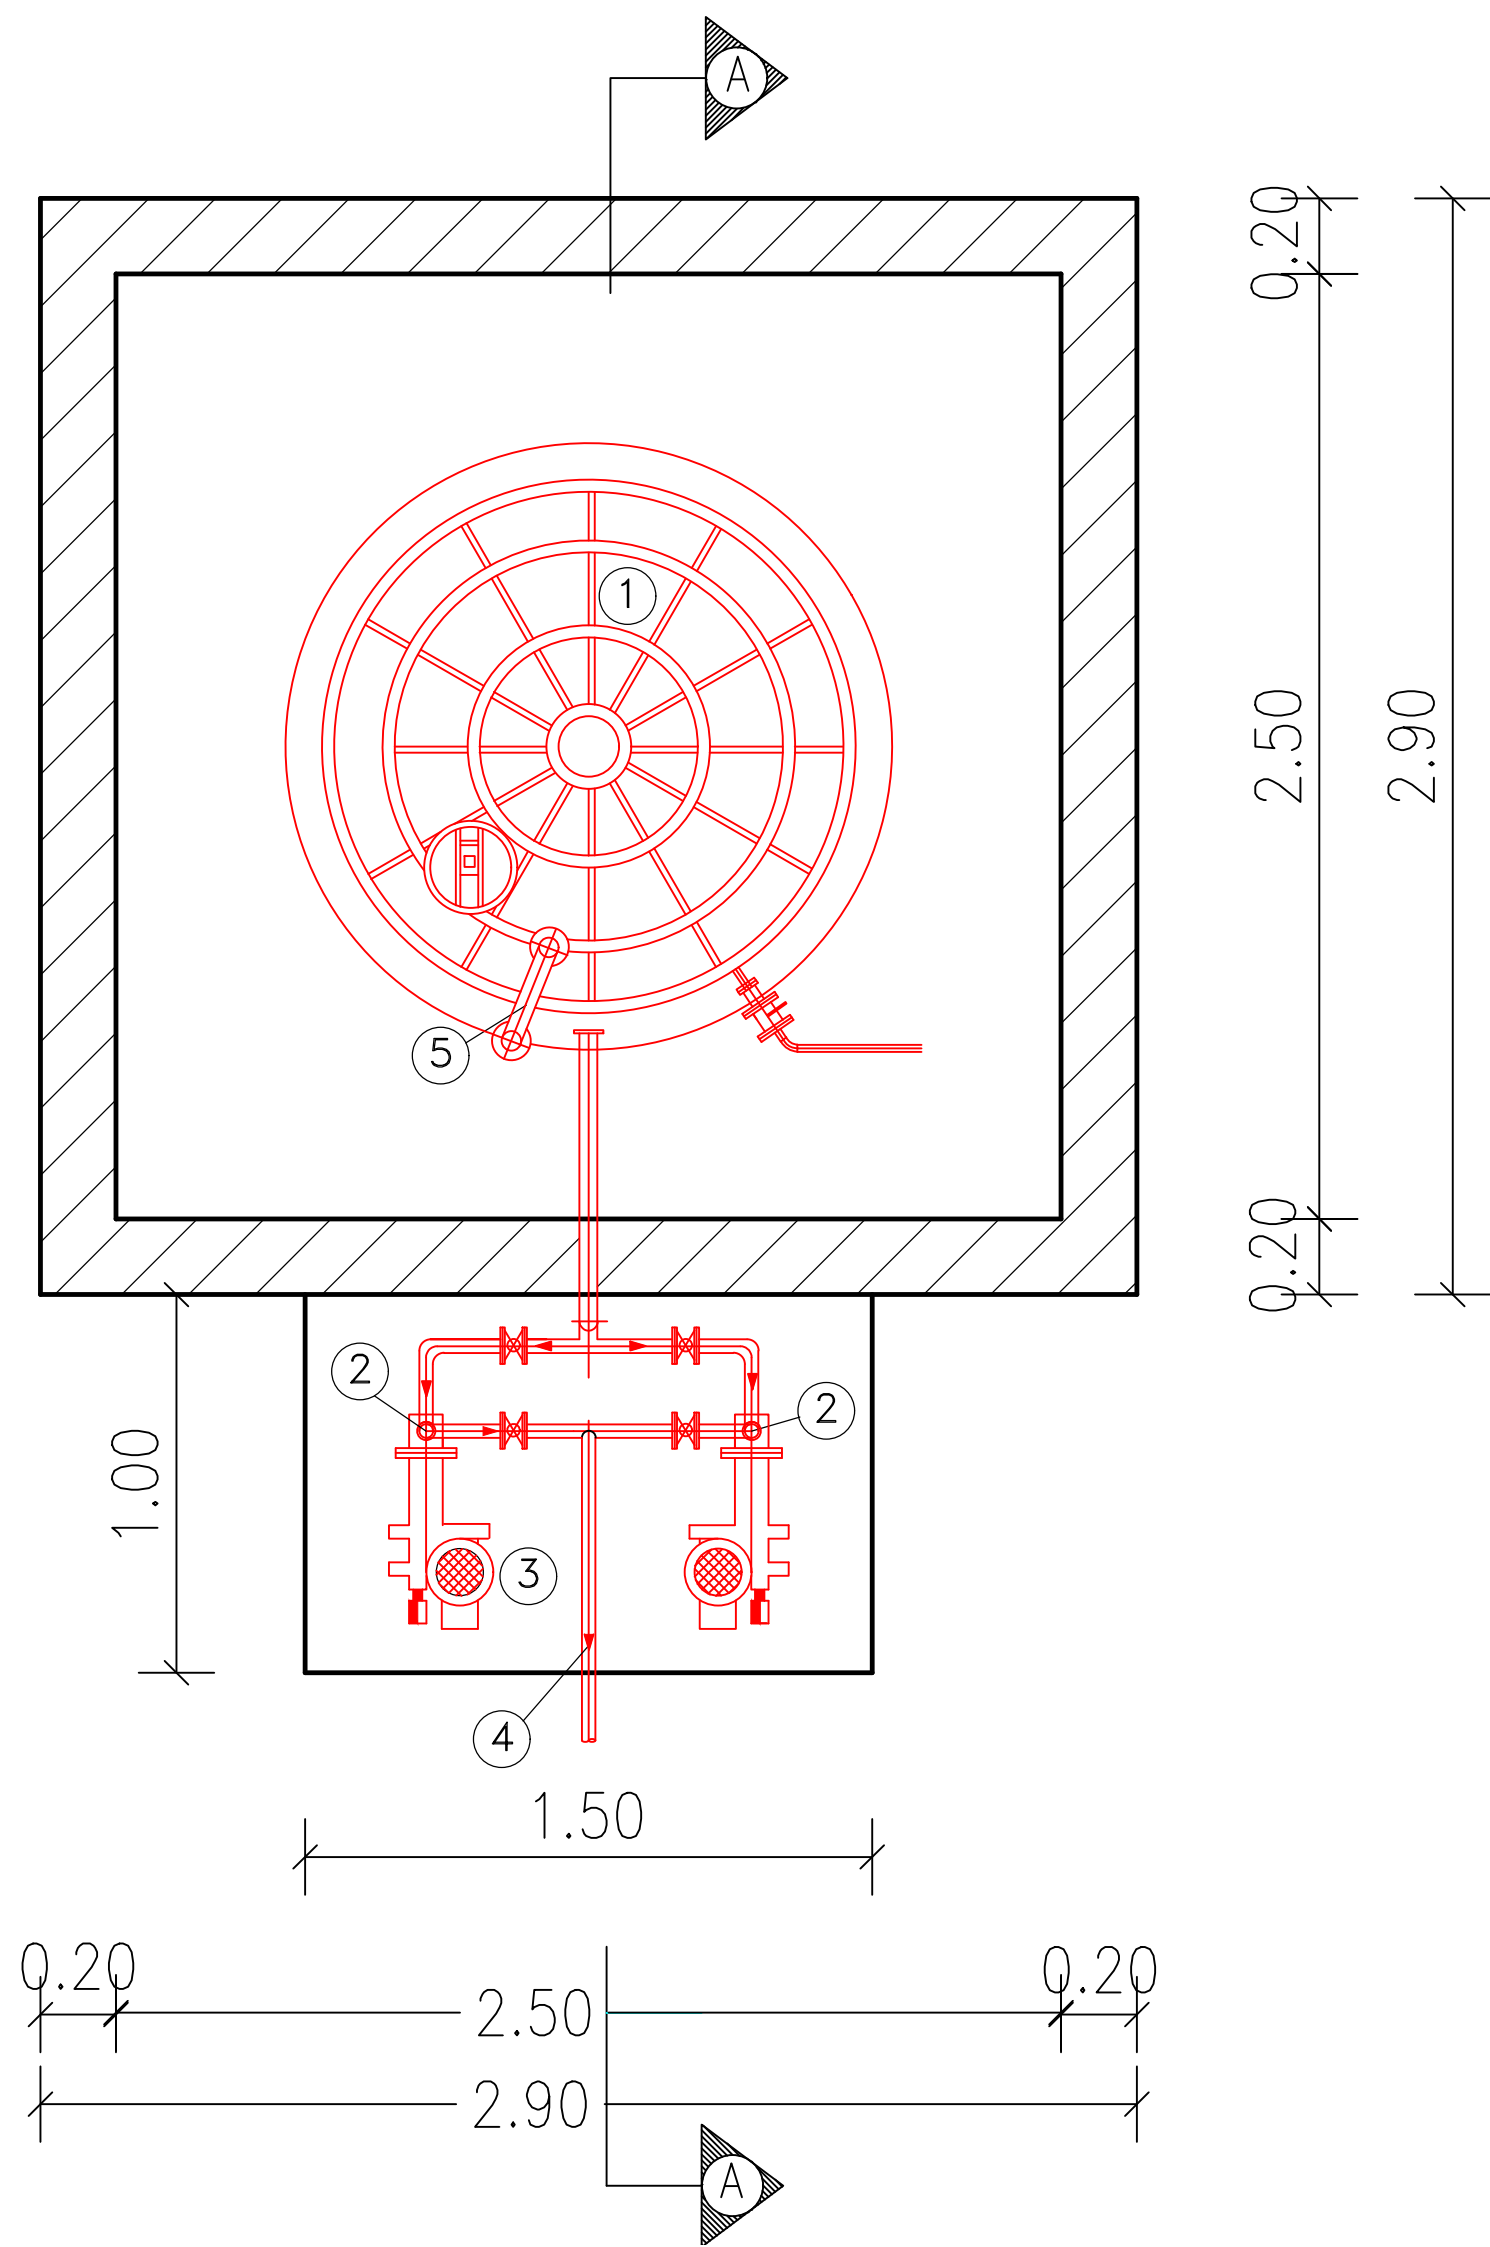

SEZIONE A-A 1:20

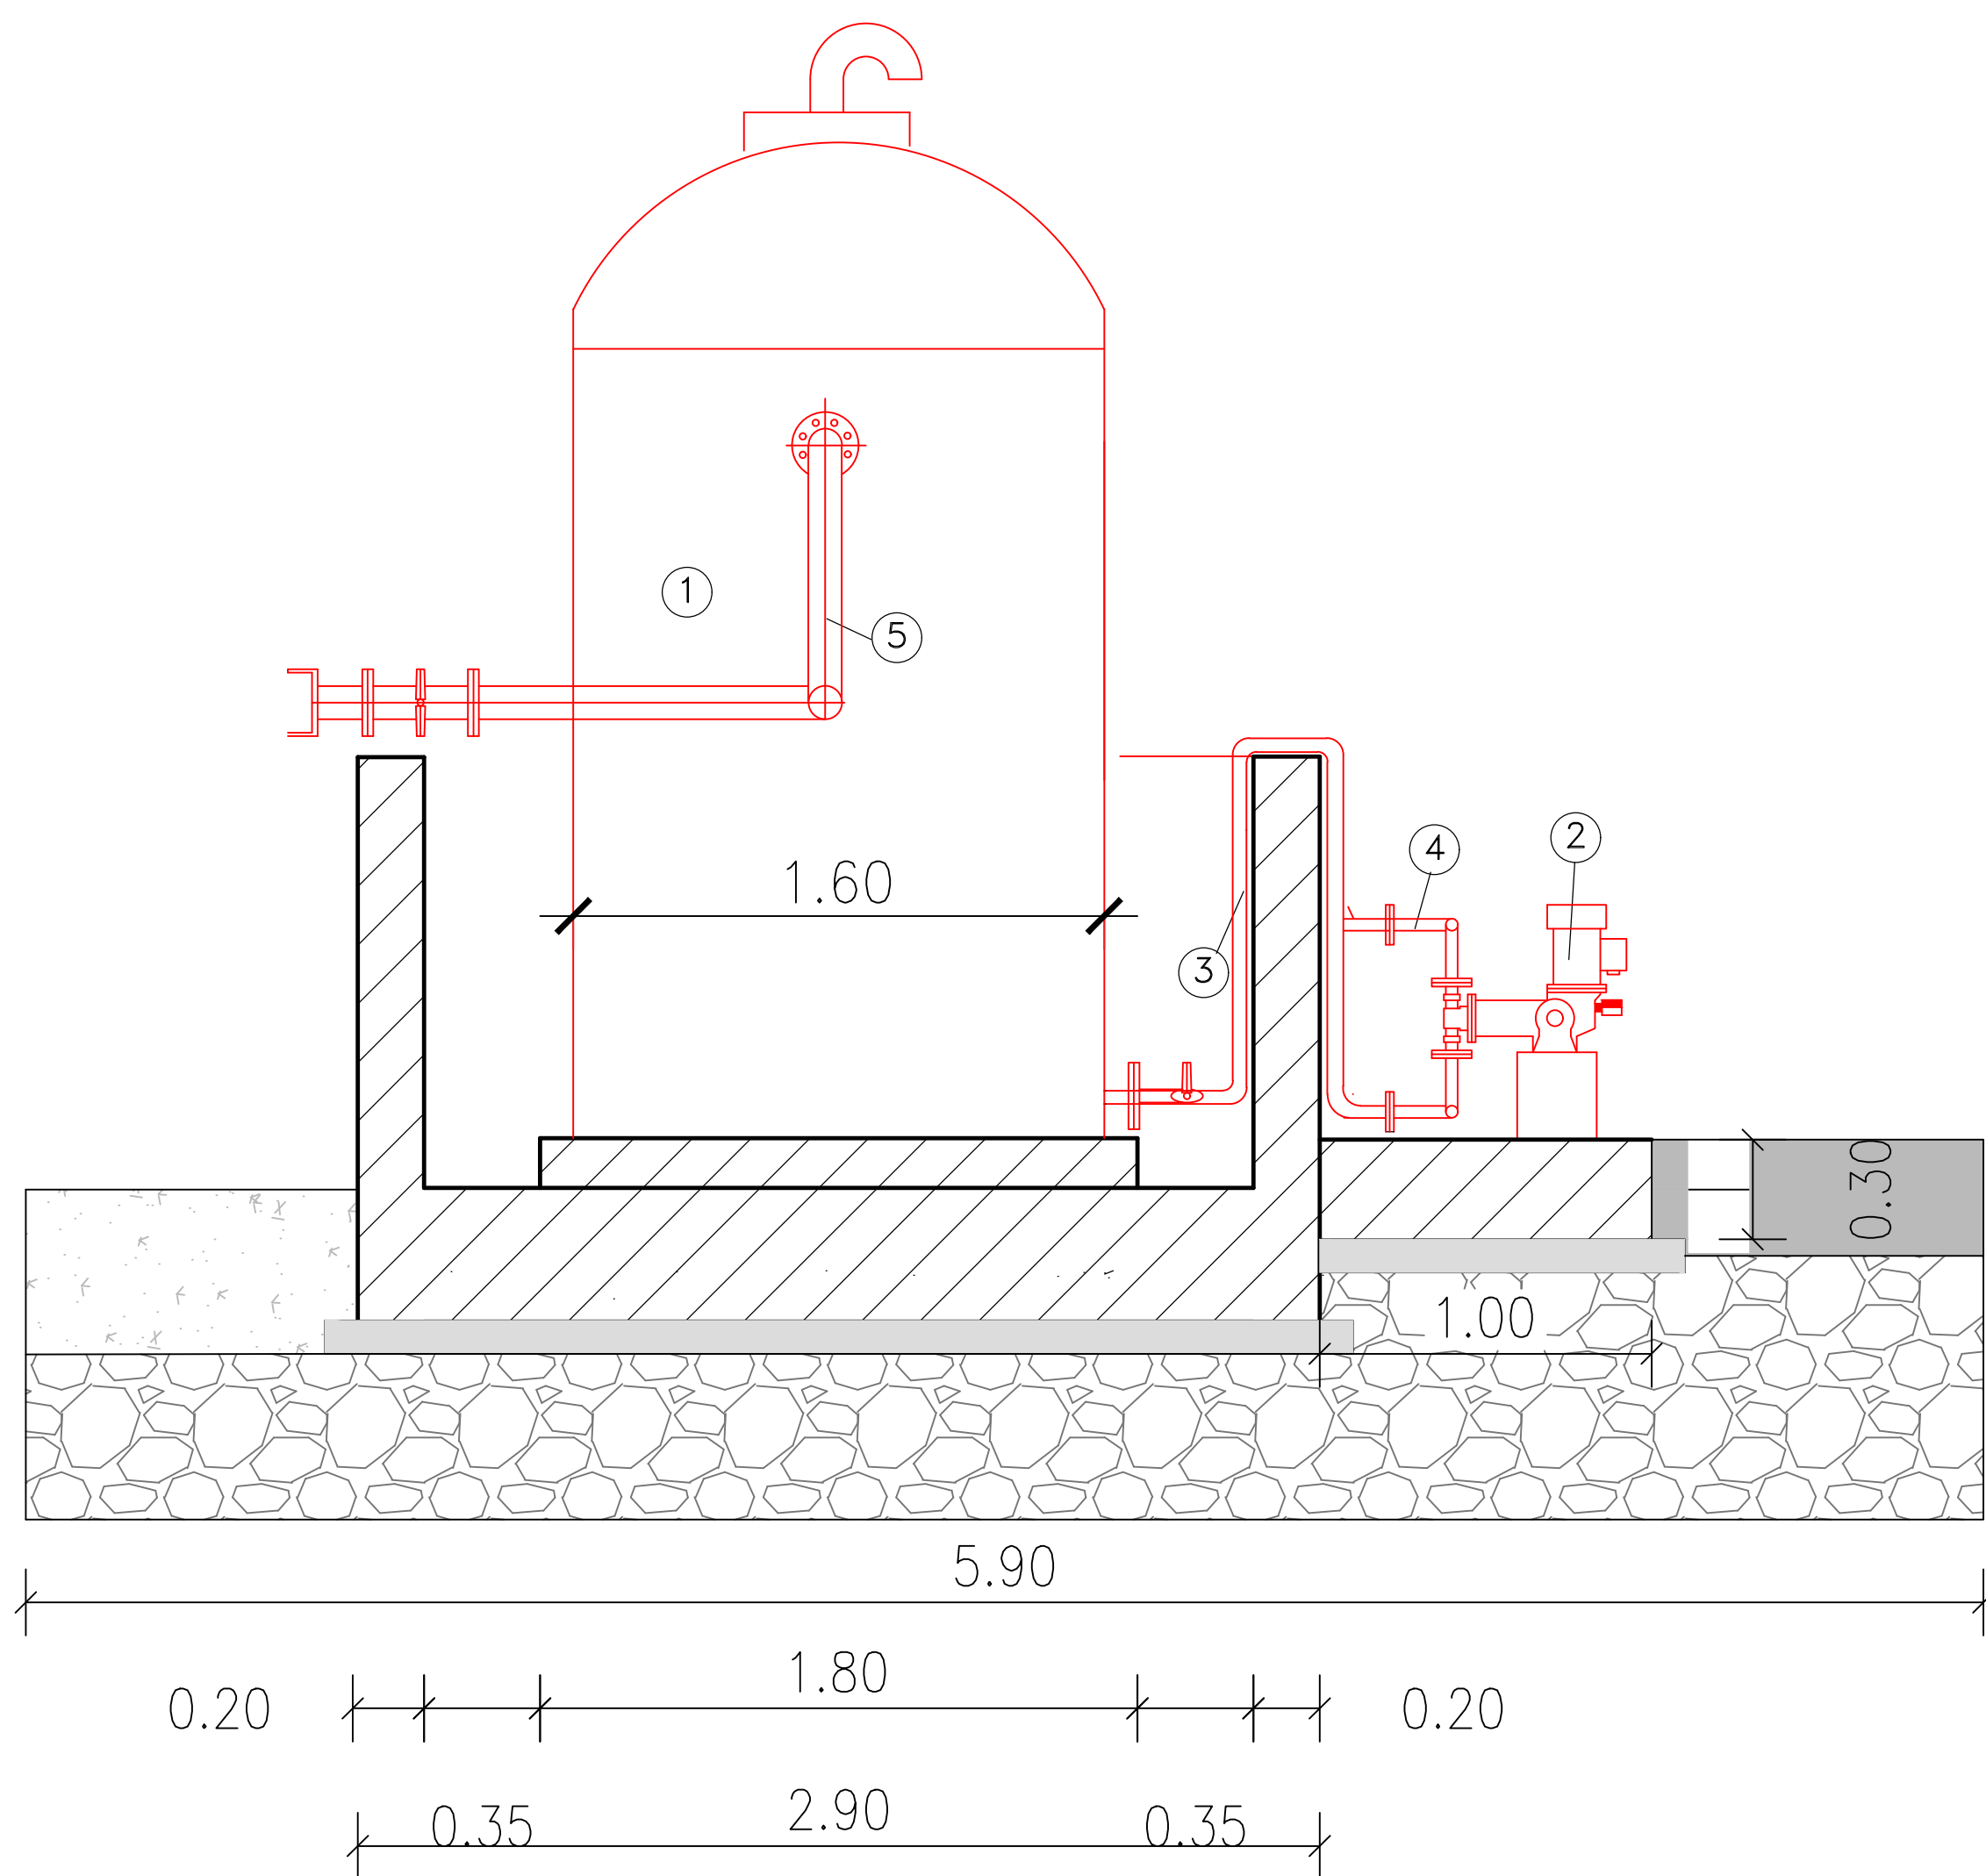

LEGENDA IMPIANTO

- 1 . SERBATOIO DI CONTENIMENTO PAC DA 5 mc ITEM S 01
- 2 . POMPA DOSATRICE PER DOSAGGIO PAC ITEM PD 01 A/B
- 3 . COLLETTORE DI ASPIRAZIONE POMPE DOSATRICI TUBO DN 25 IN PVC RIGIDO
- 4 . COLLETTORE DI MANDATA POMPE DOSATRICI
- 5 . COLLETTORE DI CARICO SERBATOIO

CUP: E75G19000040005

PIANO DEGLI INTERVENTI AIP 2020-2023 DI CUI ALLA DELIBERA N.6 DEL 22/02/2021 CON COPERTURA FINANZIARIA " FONDI DERIVANTI DA PROVENTI TARIFFARI"

**PROGETTO DEFINITIVO**  
**POTENZIAMENTO DELL'IMPIANTO DI DEPURAZIONE E DEL RECAPITO FINALE A SERVIZIO DELL'AGGLOMERATO DEL COMUNE DI SQUINZANO (LE)**

Acquedotto Pugliese S.p.A.  
Direzione Ingegneria

Il Responsabile del Procedimento  
Ing. Matteo MORELLO

Il Direttore  
Ing. Gaetano BARBONE

**PROGETTAZIONE**  
Il Progettista  
Prof. Ing. Matteo Ranieri

Il Coordinatore della Sicurezza in fase di progettazione  
Prof. Ing. Matteo Ranieri

Ing. Franco NACCI  
Ing. Stefano SANSONE

Elaborato

**A.26**

**STAZIONE DOSAGGIO ACIDO PERACETICO**  
**Opere Elettromeccaniche**

Codice Intervento P1370	Codice SAP 210000023391	Prot. N. 27346 Data 23/04/2021	Scala: 1:20
-------------------------	-------------------------	-----------------------------------	-------------

00	MAG.2021	Emesso per Progetto DEFINITIVO			
N. Rev.	Data	Descrizione	Disegnato	Controllato	Approvato