## SEZIONE A–A
Scala 1:50

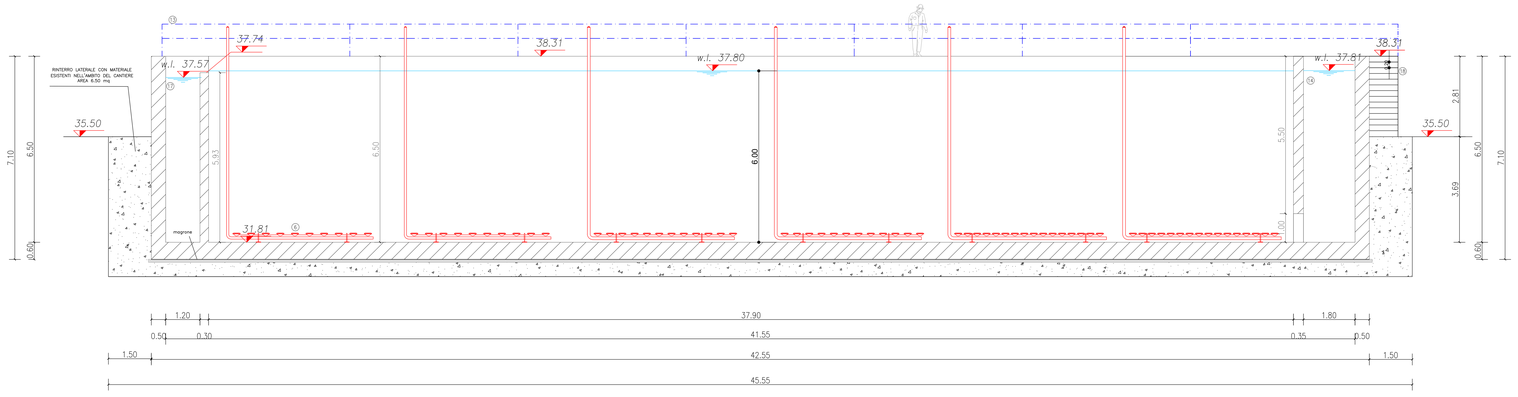


## SEZIONE B–B
Scala 1:50

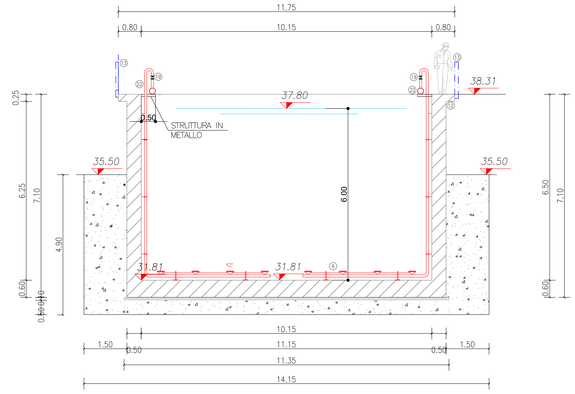


## PIANTA
Scala 1:50

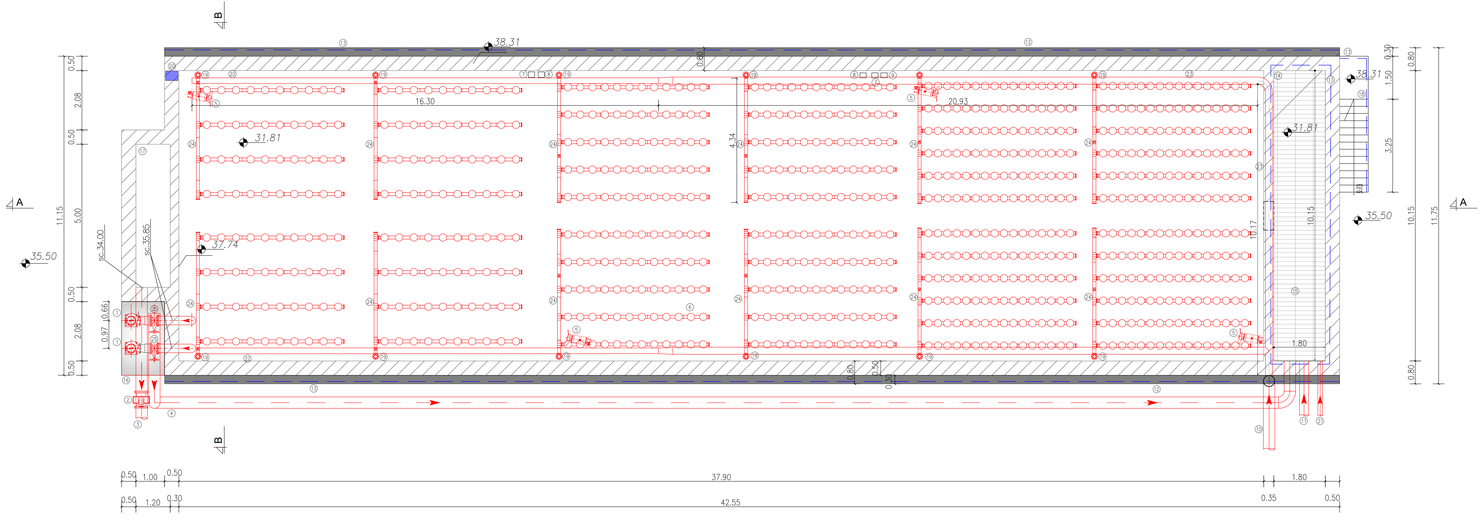


## LEGENDA

1) POMPE RICIRCOLO MISCELA AERATA ITEM PS 03 C/D
2) MISURATORE DI PORTATA MP 03 B
3) TUBAZIONE DI MANDATA A RIPARTITORE SEDIMENTATORI DN 500
4) TUBAZIONE DI RICIRCOLO MISCELA AREATA DN 355
5) ELETTROMISCELATORE SOMMERSO ITEM MS 02 E/H
6) SISTEMA DIFFUSIONE ARIA DIFF 01 B
7) MISURATORE POTENZIALE OSSIDO RIDUZIONE R1 IT C/D
8) MISURATORE OSSIGENO DISCIOLTO MO 01 C/D
9) MISURATORE SOLIDI SOSPESI SS 01 B
10) TUBAZIONE DI ARRIVO DA EDIFICIO SOFFIANTI DN 400
11) TUBAZIONE DI ARRIVO DA EQUALIZZAZIONE DN 315
12) PASSERELLA IN CLS
13) CORRIMANO
14) SELETTORE ANOSSICO
15) COPERTURA IN GRIGLIATO IN ACCIAIO ZINCATO COMPLETO DI TELAIO
16) BASAMENTO IN CLS
17) POZZETTO DI SCARICO OSSIDAZIONE E SOLLEVAMENTO MISCELA AERATA
18) SCALA – PEDATA 0.25 m – ALZATA 0.20 m
19) VALVOLE A FARFALLA SISTEMA DIFFUSIONE ARIA DN 100
20) SARACINESCA IN GHISA A CORPO PIATTO DN 355
21) TUBAZIONE DI ARRIVO FANGHI DI RICIRCOLO DA SEDIMENTATORI DN 160
22) COLLETTORE ARIA DN 200
23) COLLETTORE ARIA DN 250
24) TUBAZIONE INSUFFLAZIONE ARIA DN 100

Autorità Idrica Pugliese
REGIONE PUGLIA
acquedotto pugliese

CUP: E75G19000040005
PIANO DEGLI INTERVENTI AIP 2020-2023 DI CUI ALLA DELIBERA N.6 DEL 22/02/2021 CON COPERTURA FINANZIARIA " FONDI DERIVANTI DA PROVENTI TARIFFARI"

**PROGETTO DEFINITIVO**
**POTENZIAMENTO DELL'IMPIANTO DI DEPURAZIONE E DEL RECAPITO FINALE A SERVIZIO DELL'AGGLOMERATO DEL COMUNE DI SQUINZANO (LE)**

Acquedotto Pugliese S.p.A.
Direzione Ingegneria

Il Responsabile del Procedimento
Ing. Matteo MORELLO

Il Direttore
Ing. Gaetano BARBONE

PROGETTAZIONE
Il Progettista
Prof. Ing. Matteo Ranieri

Il Coordinatore della Sicurezza in fase di progettazione
Prof. Ing. Matteo Ranieri

Elaborato
**A.9**

**NUOVO BACINO A CICLI ALTERNATI "B"**
**- Opere elettromeccaniche -**
**Pianta e sezioni**

| Codice intervento P.I.3.T.O. | Codice SAP 2100000023391 | Prot. N. 27346 Data 23/04/2021 | Scala: 1:50 |
|---|---|---|---|

| N. Rev. | Data | Descrizione | Disegnato | Controllato | Approvato |
|---|---|---|---|---|---|
| 00 | MAG.2021 | Emesso per Progetto DEFINITIVO | | | |