


Piano di gestione della Rete Natura 2000 - scala 1:5000



Corine Land Cover

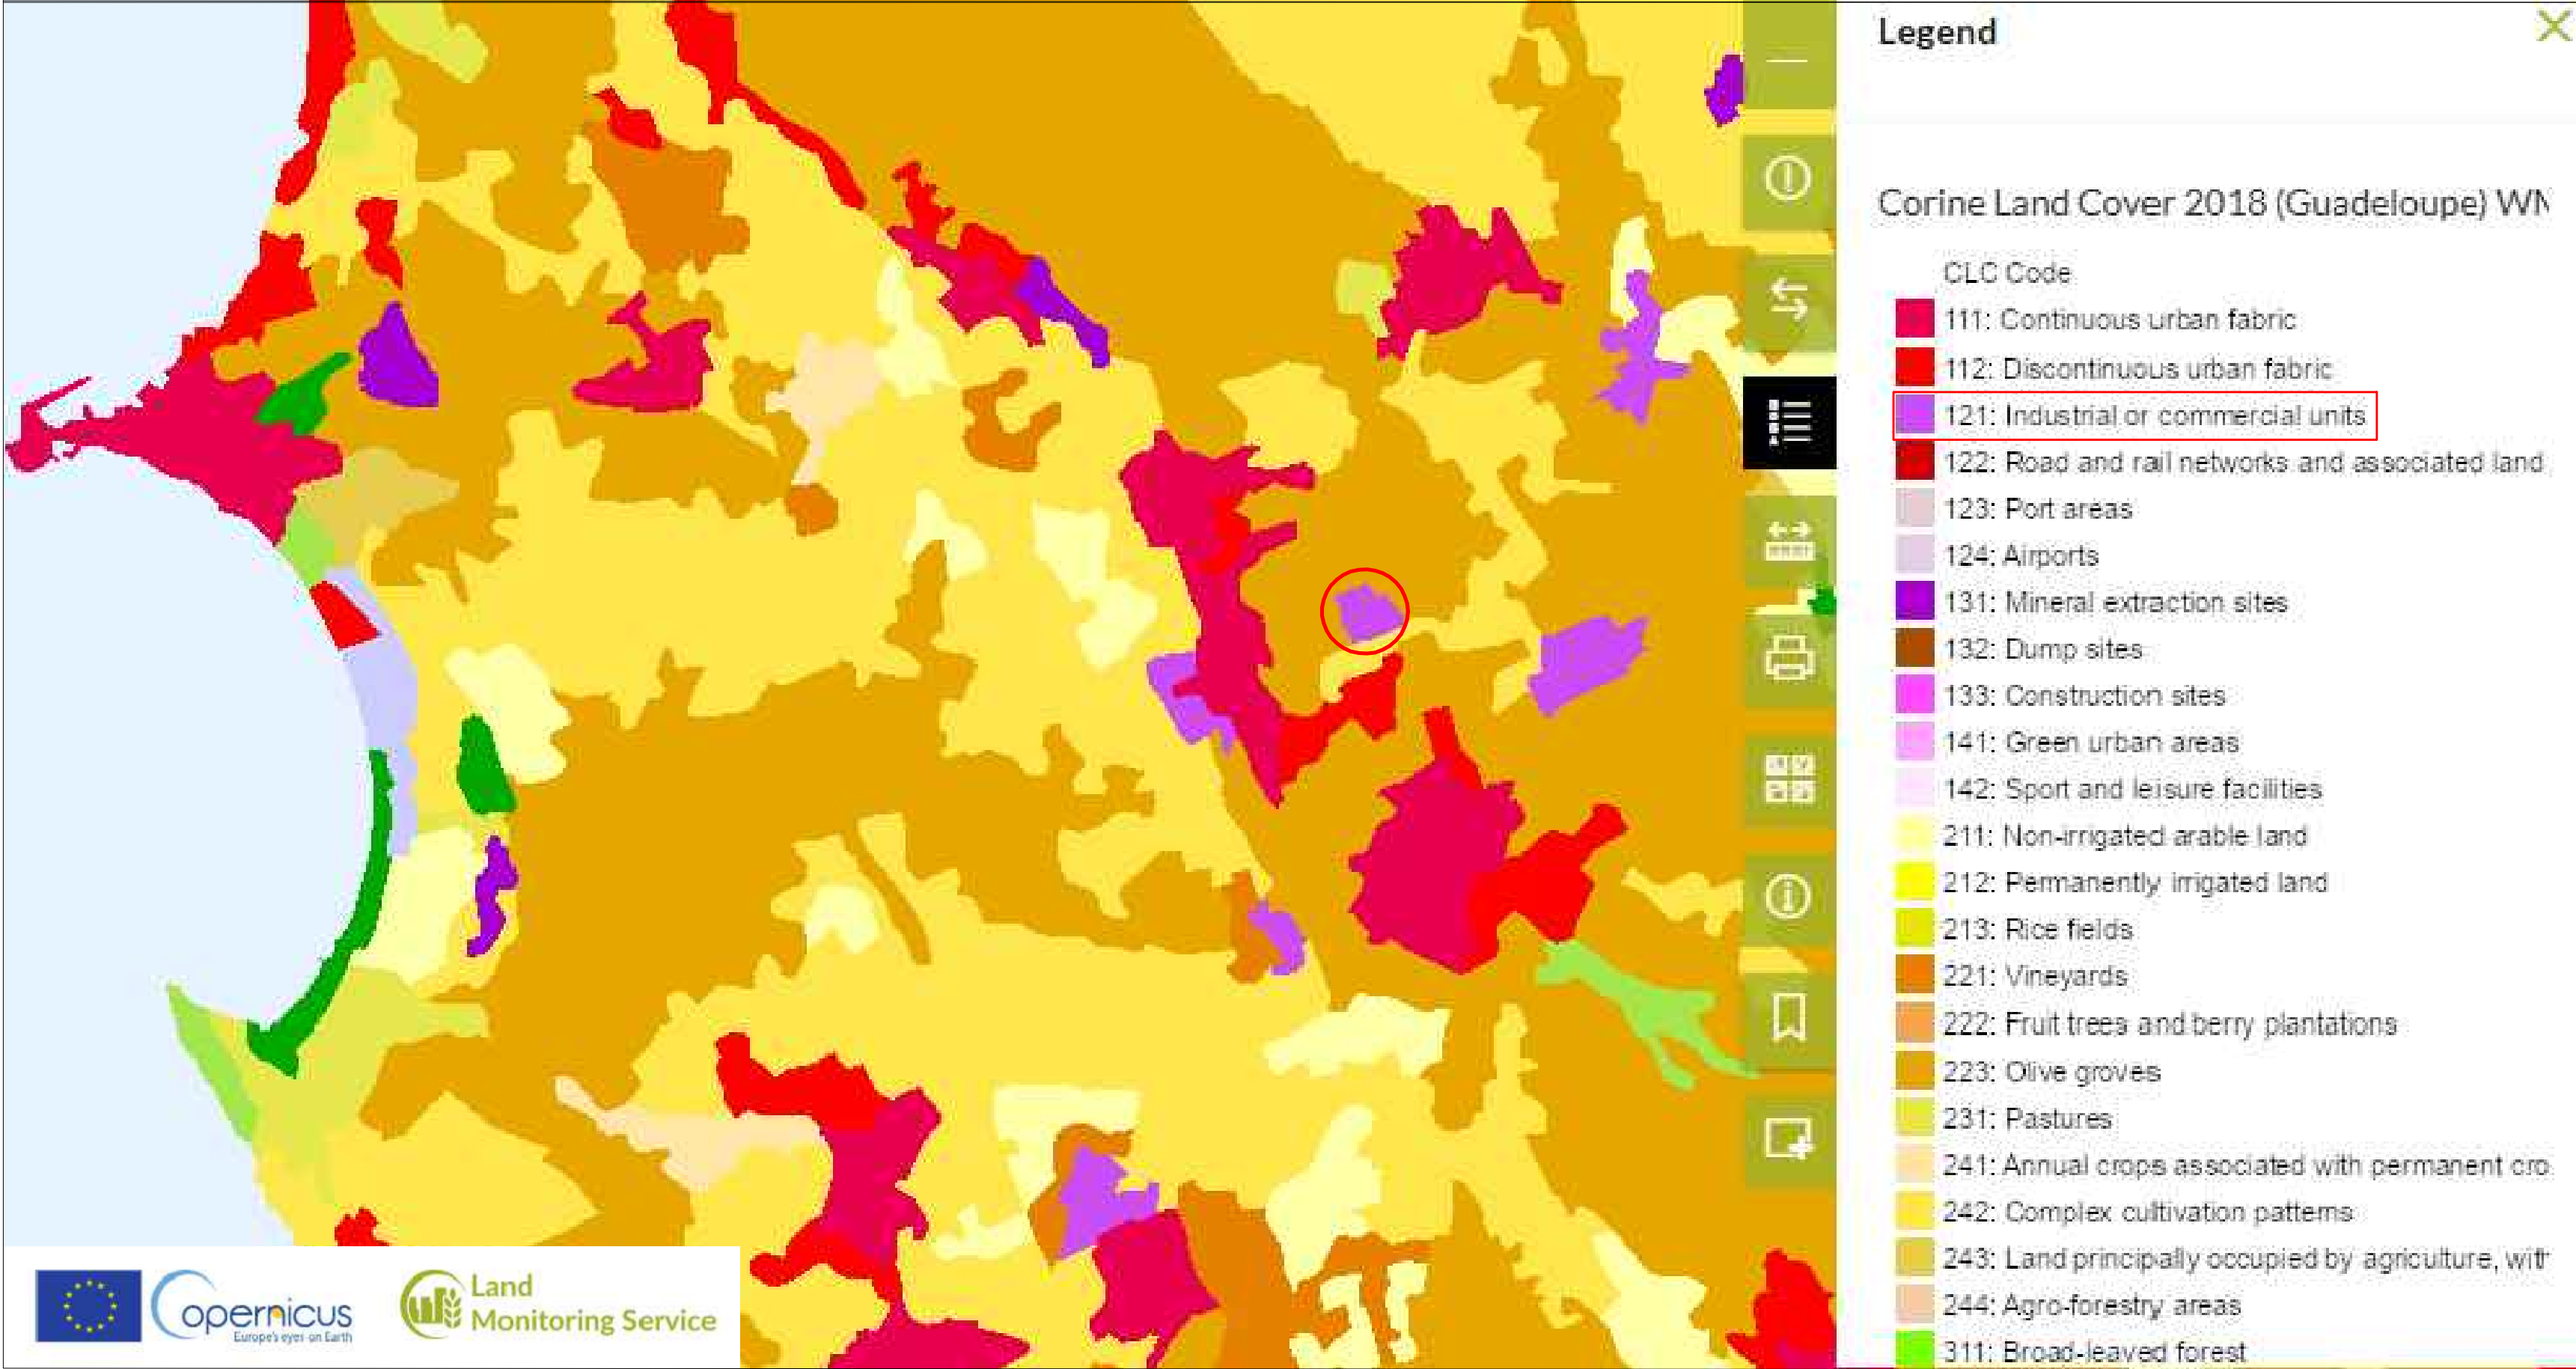


LEGENDA

Area di intervento

Piano di gestione della Rete Natura 2000 - scala 1:8000



Distanze dai contesti urbani - scala 1:2000

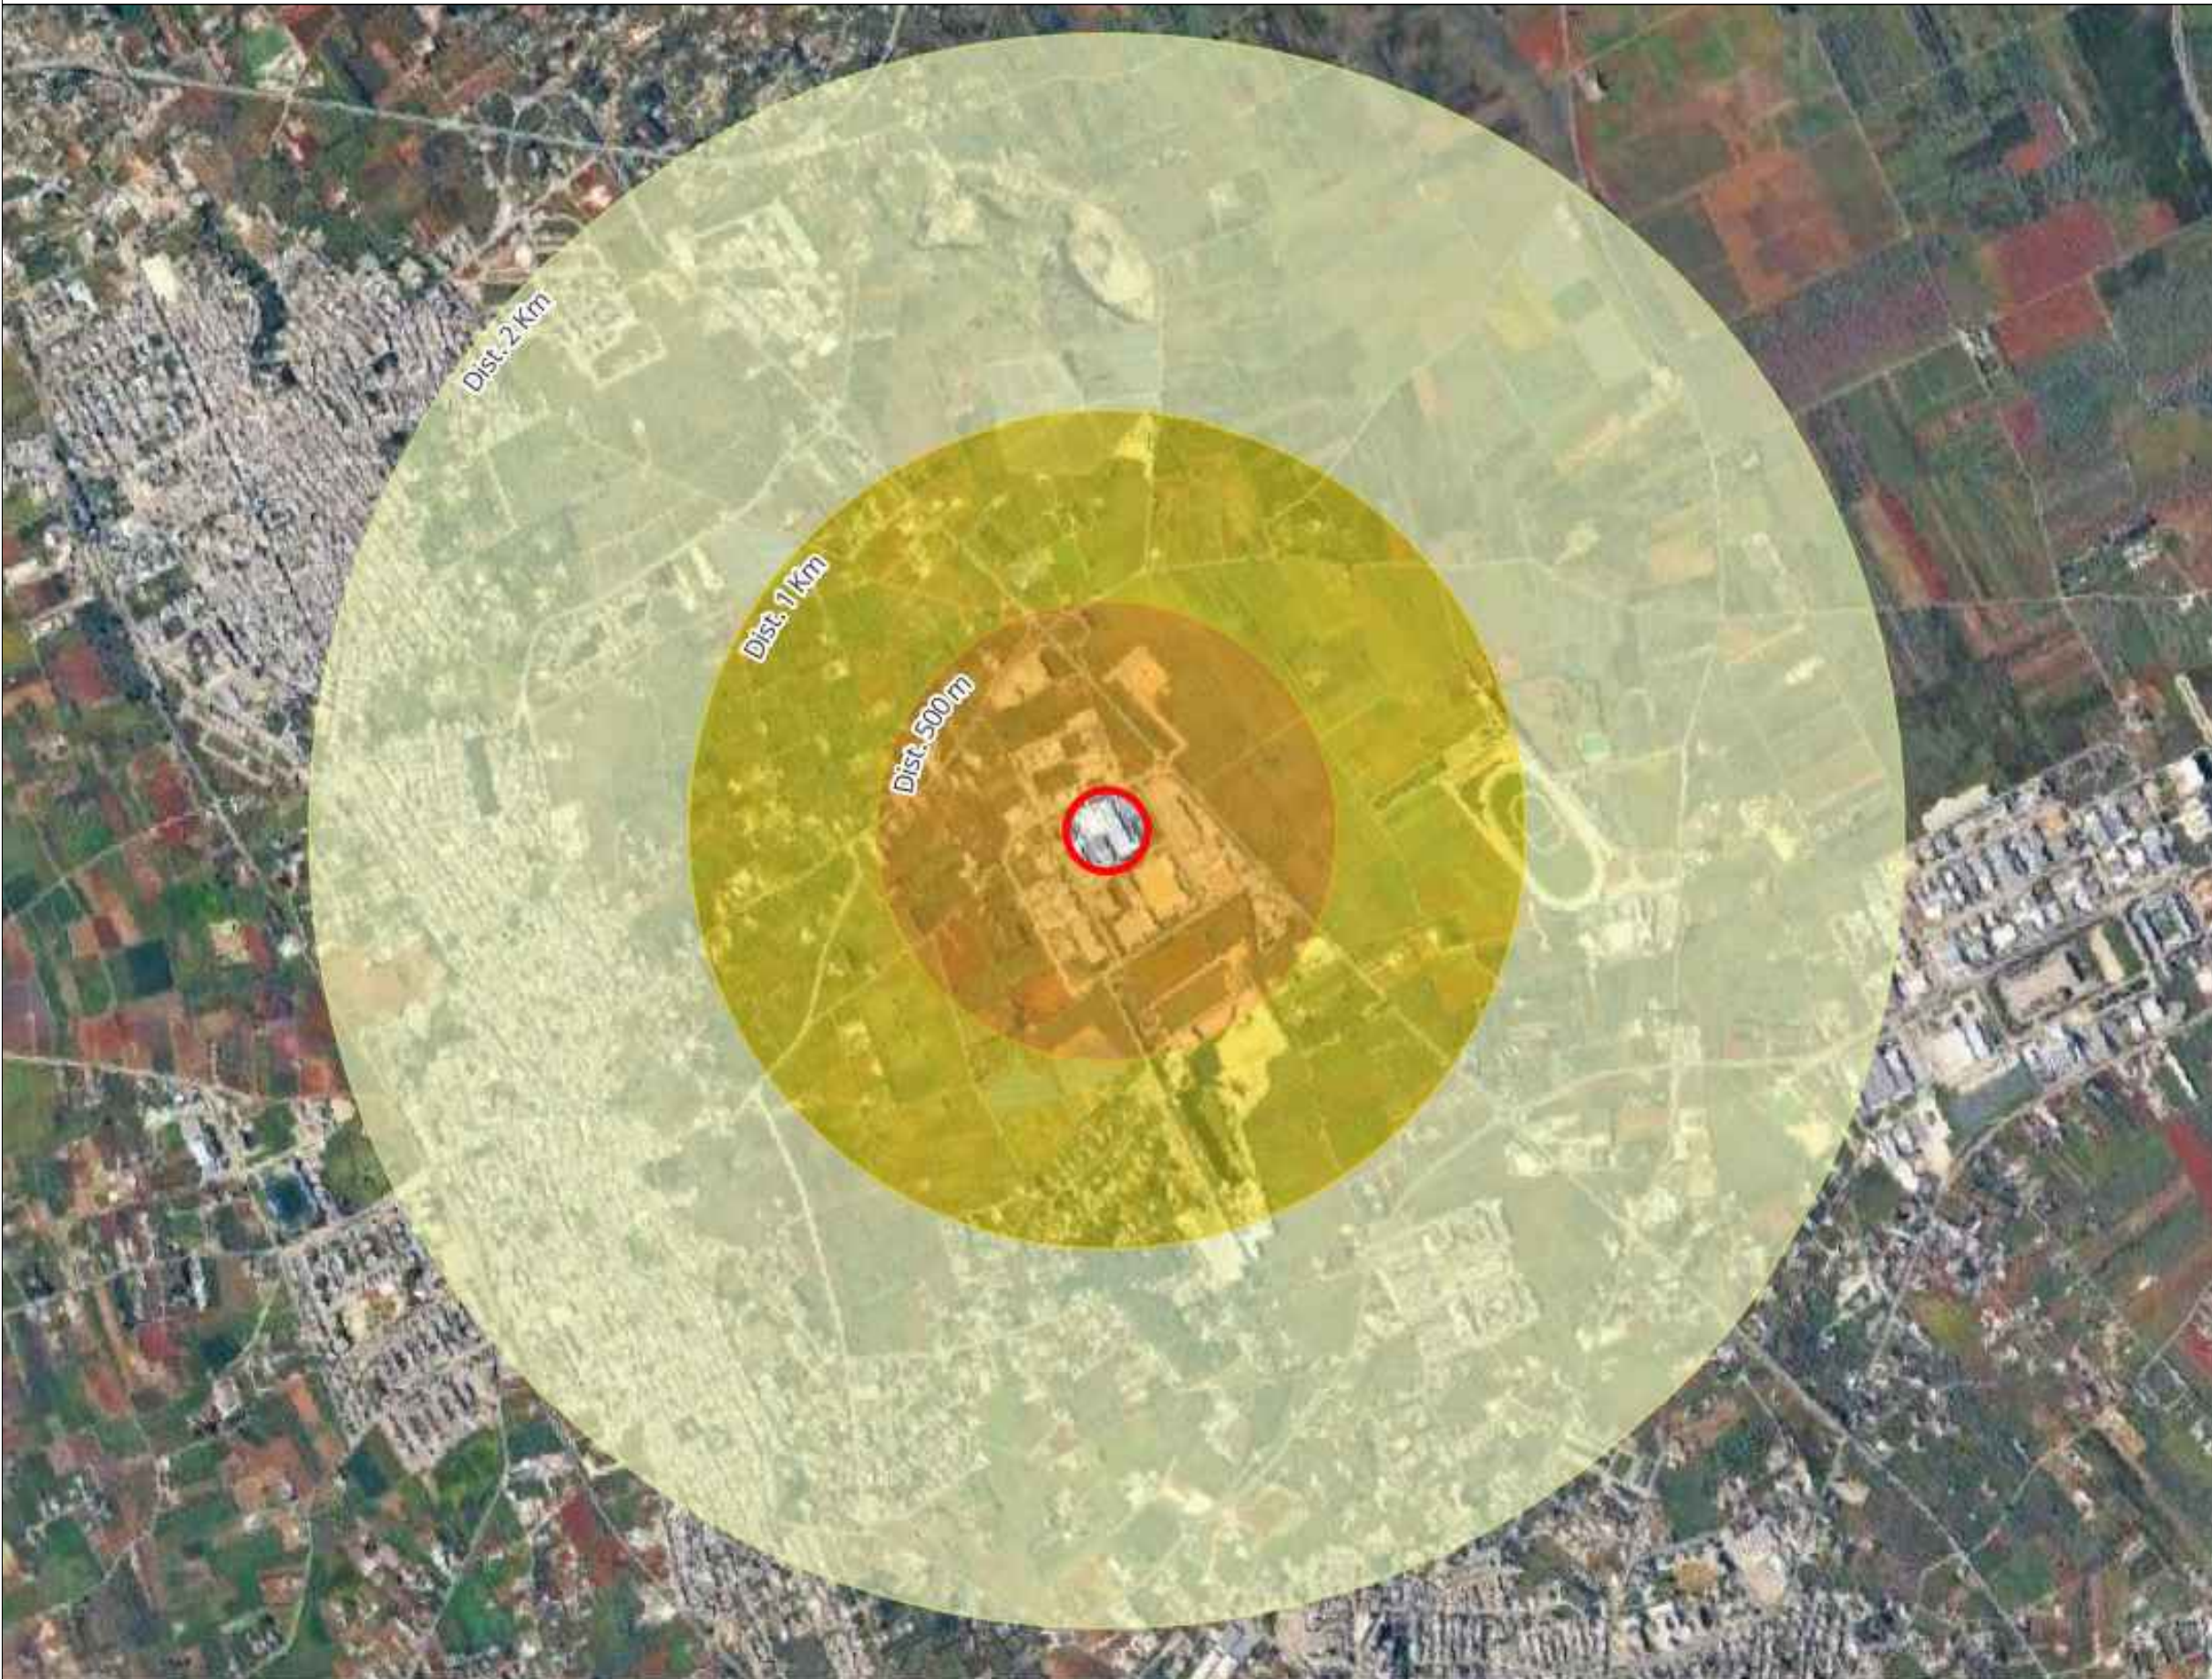

Comune di MATINO
Provincia di Lecce

ISTANZA DI A.U.
ex art. 208 D.Lgs. 152/2006 -
Impianto di trattamento rifiuti
speciali non pericolosi




Committente: RESMAL S.R.L.

Kora s.r.l.
Novoli (LE) 73051 - via Lecce 53
p. iva: 05342660759

KORA
PROGETTARE SOSTENIBILE
S.R.L.

IL TECNICO: Ing. Donato Longo

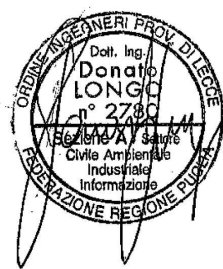

Elaborato

TAV.2

Scala: Indicate

Oggetto

Inquadramento rispetto
al P.R.G.R.S.

Data

Marzo 2026

Rev./Integ.
Data
Descrizione
Protocollo