


LAYOUT CON INDIVIDUAZIONE AREE DI STOCCAGGIO
scala 1:500

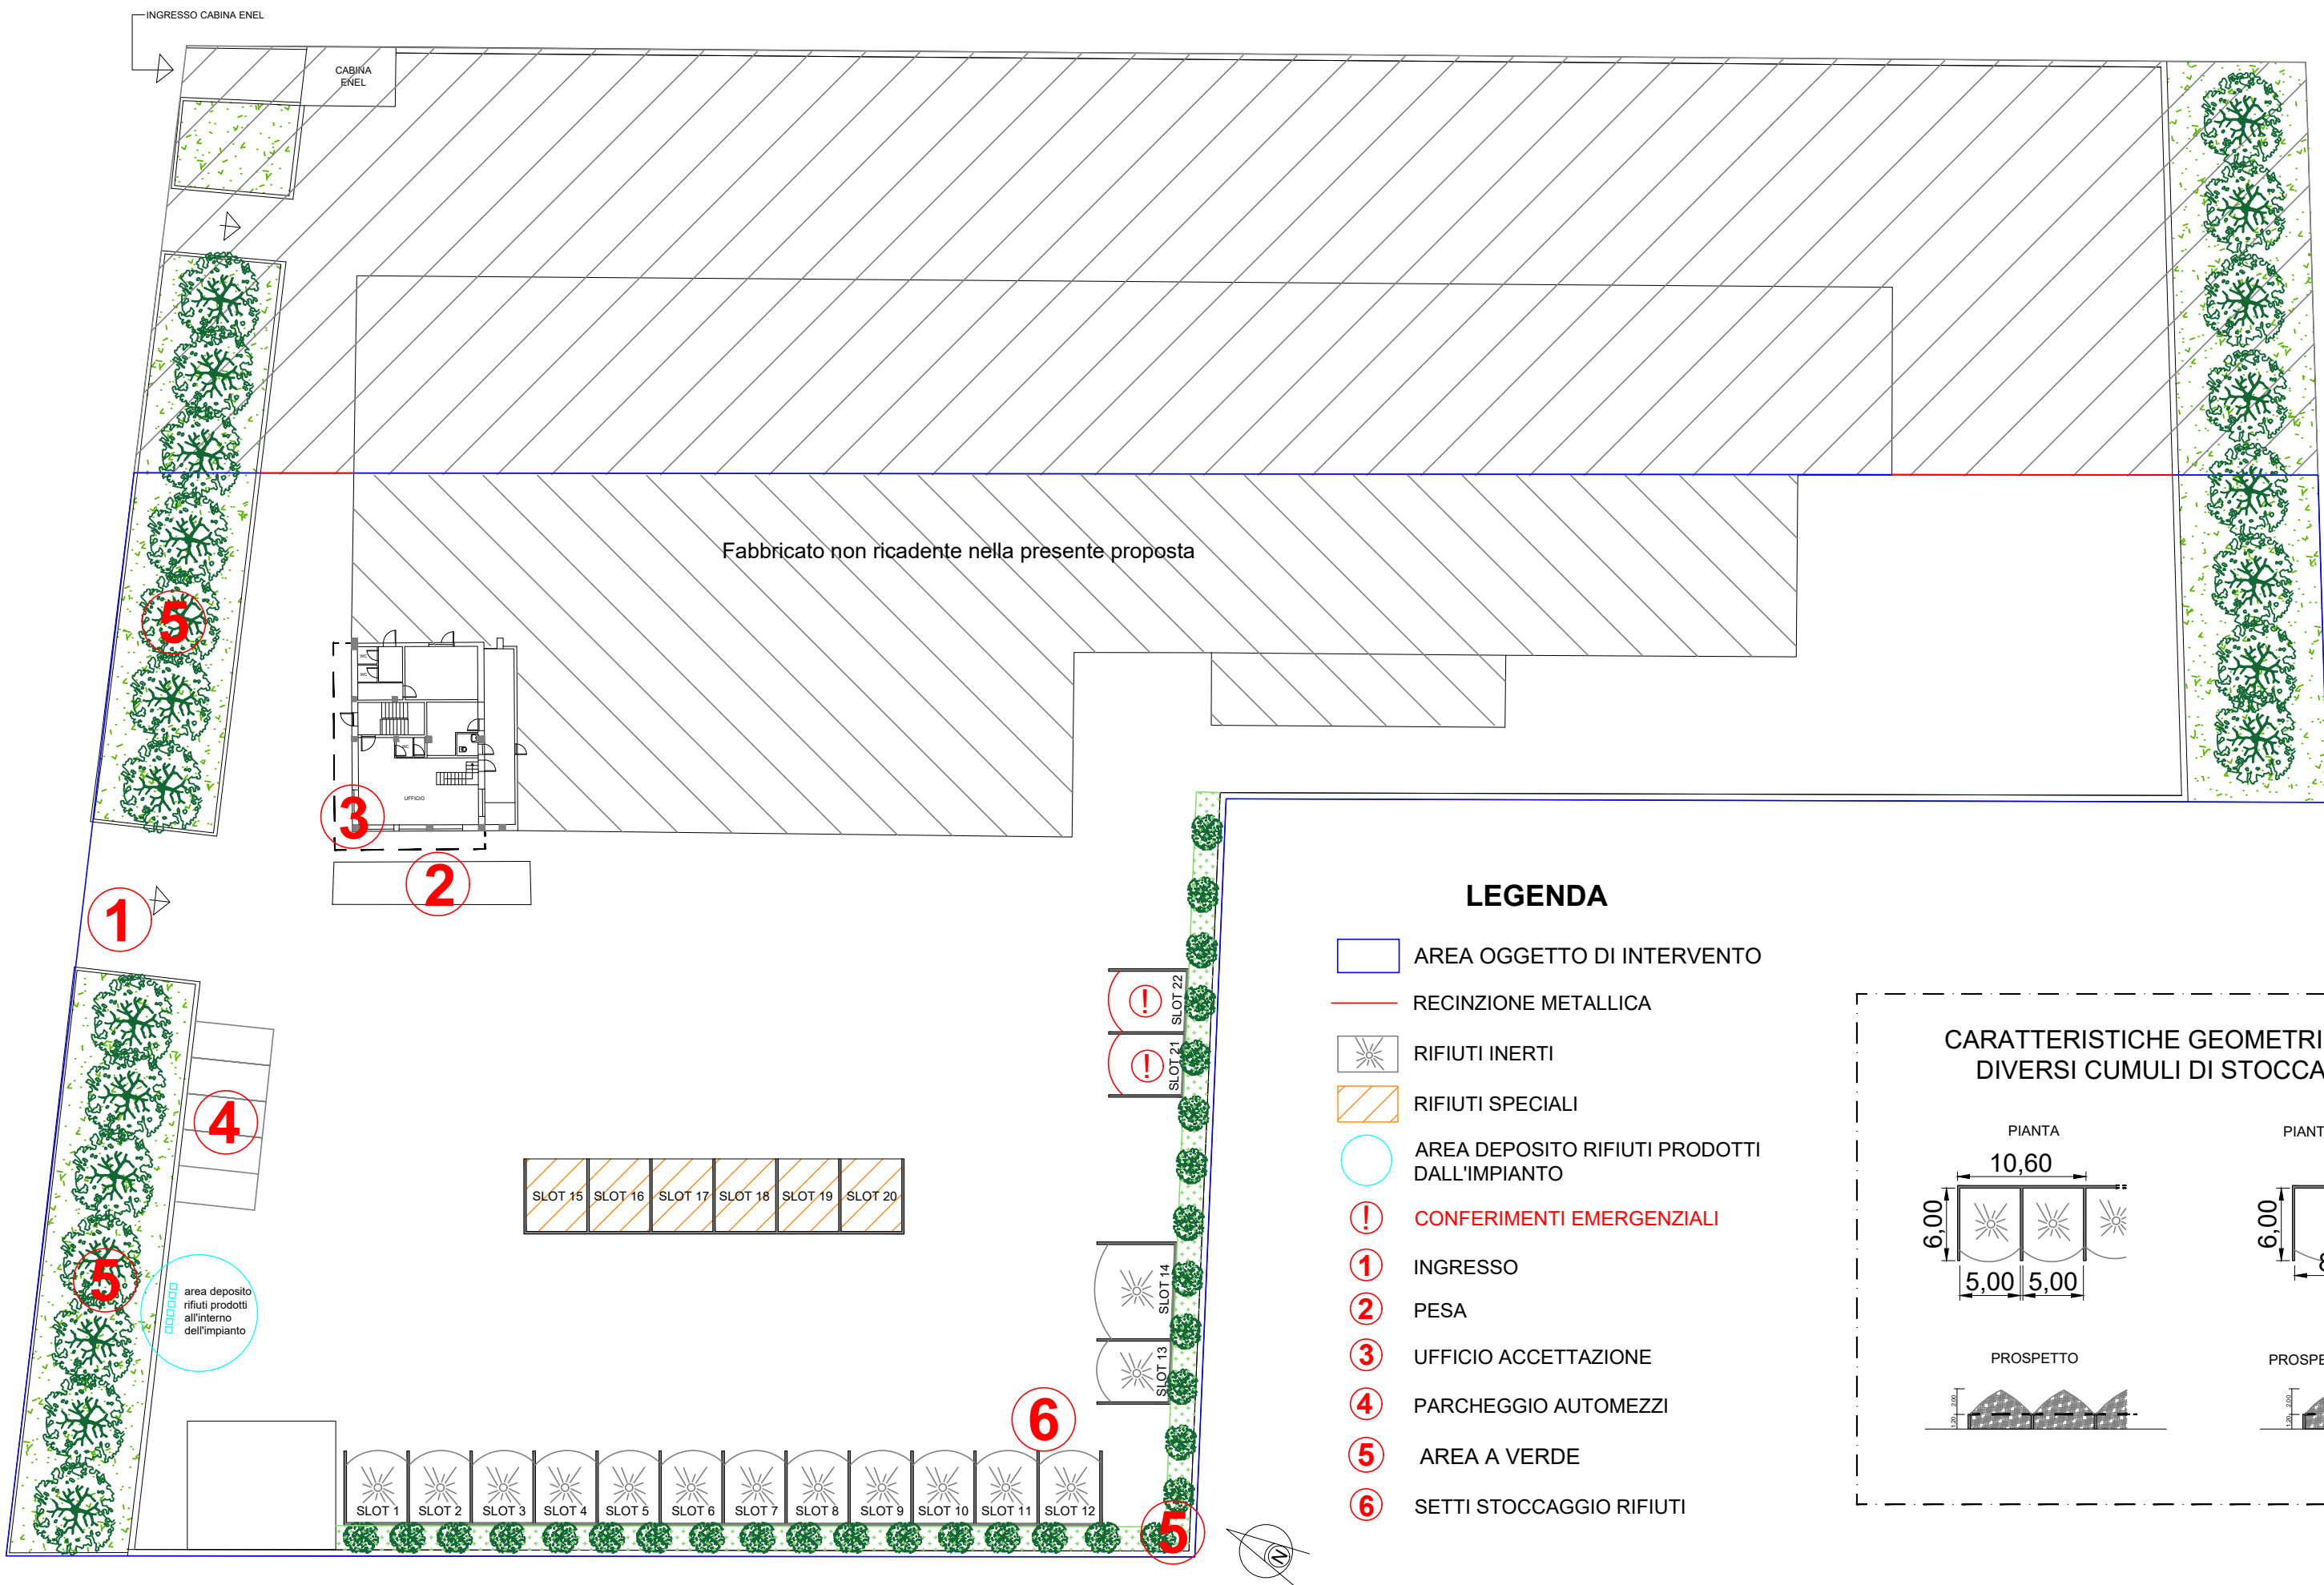

RIFIUTI INERTI

AREA STOCCAGGIO	EER	DESCRIZIONE
SLOT 1	01 04 08	scarti di ghiaia e pietrisco, diversi da quelli di cui alla voce 01 04 07
SLOT 2	01 04 10	polveri e residui affini, diversi da quelli di cui alla voce 01 04 07
SLOT 3	01 04 13	rifiuti prodotti dal taglio e dalla segazione della pietra, diversi da quelli di cui alla voce 01 04 07
SLOT 4	10 12 08	scarti di ceramica, mattoni, mattonelle e materiali da costruzione (sottoposti a trattamento termico)
SLOT 5	10 13 11	rifiuti della produzione di materiali comp. a base di cemento, diversi da quelli di cui alle voci 10 13 09 e 10 13 10
SLOT 6	17 01 01	cemento
SLOT 7	17 01 02	mattoni
SLOT 8	17 01 03	mattonelle e ceramiche
SLOT 9	17 01 07	miscugli di cemento, mattoni, mattonelle e ceramiche, diversi da quelli di cui alla voce 17 01 06
SLOT 10	17 03 02	miscele bituminose diverse da quelle di cui alla voce 17 03 01
SLOT 11	17 05 04	terra e rocce, diverse da quelle di cui alla voce 17 05 03
SLOT 12	17 05 08	pietrisco per massicciate ferroviarie, diverso da quello di cui alla voce 17 05 07
SLOT 13	17 08 02	materiali da costruzione a base di gesso, diversi da quelli di cui alla voce 17 08 01
SLOT 14	17 09 04	rifiuti misti dell'attività di costruzione e demolizione, diversi da quelli di cui alle voci 17 09 01, 17 09 02 e 17 09 03

RIFIUTI SPECIALI

AREA STOCCAGGIO	EER	DESCRIZIONE
SLOT 15	15 01 03	imballaggi in legno
SLOT 16	15 01 07	imballaggi in vetro
SLOT 17	16 01 20	vetro
SLOT 18	17 02 01	legno
SLOT 19	17 02 02	vetro
SLOT 20	19 12 07	legno diverso da quello di cui alla voce 19 12 06

RIFIUTI PRODOTTI DALL'IMPIANTO

EER	DESCRIZIONE
20 01 01	carta e cartone
20 01 02	vetro
20 01 08	rifiuti biodegradabili di cucine e mense
20 01 39	plastica
20 01 40	metalli
20 03 01	rifiuti urbani non differenziati



Comune di MATINO
Provincia di Lecce

ISTANZA DI A.U.
ex art. 208 D.Lgs. 152/2006 -
Impianto di trattamento rifiuti
speciali non pericolosi



Committente: RESMAL S.R.L.

Kora s.r.l.
Novoli (LE) 73051 - via Lecce 53
p. iva: 05342660759

KORA
S.R.L.
PROGETTARE SOSTENIBILE

IL TECNICO: Ing. Donato Longo



Elaborato	Oggetto
TAV.4	Layout con individuazione aree di stoccaggio
Scala: Indicare	Data
	Luglio 2026

Rev./Integ.	Rev.1
Data	Luglio 2026
Descrizione	
Protocollo	