


Schema a blocchi trattamento acque meteoriche

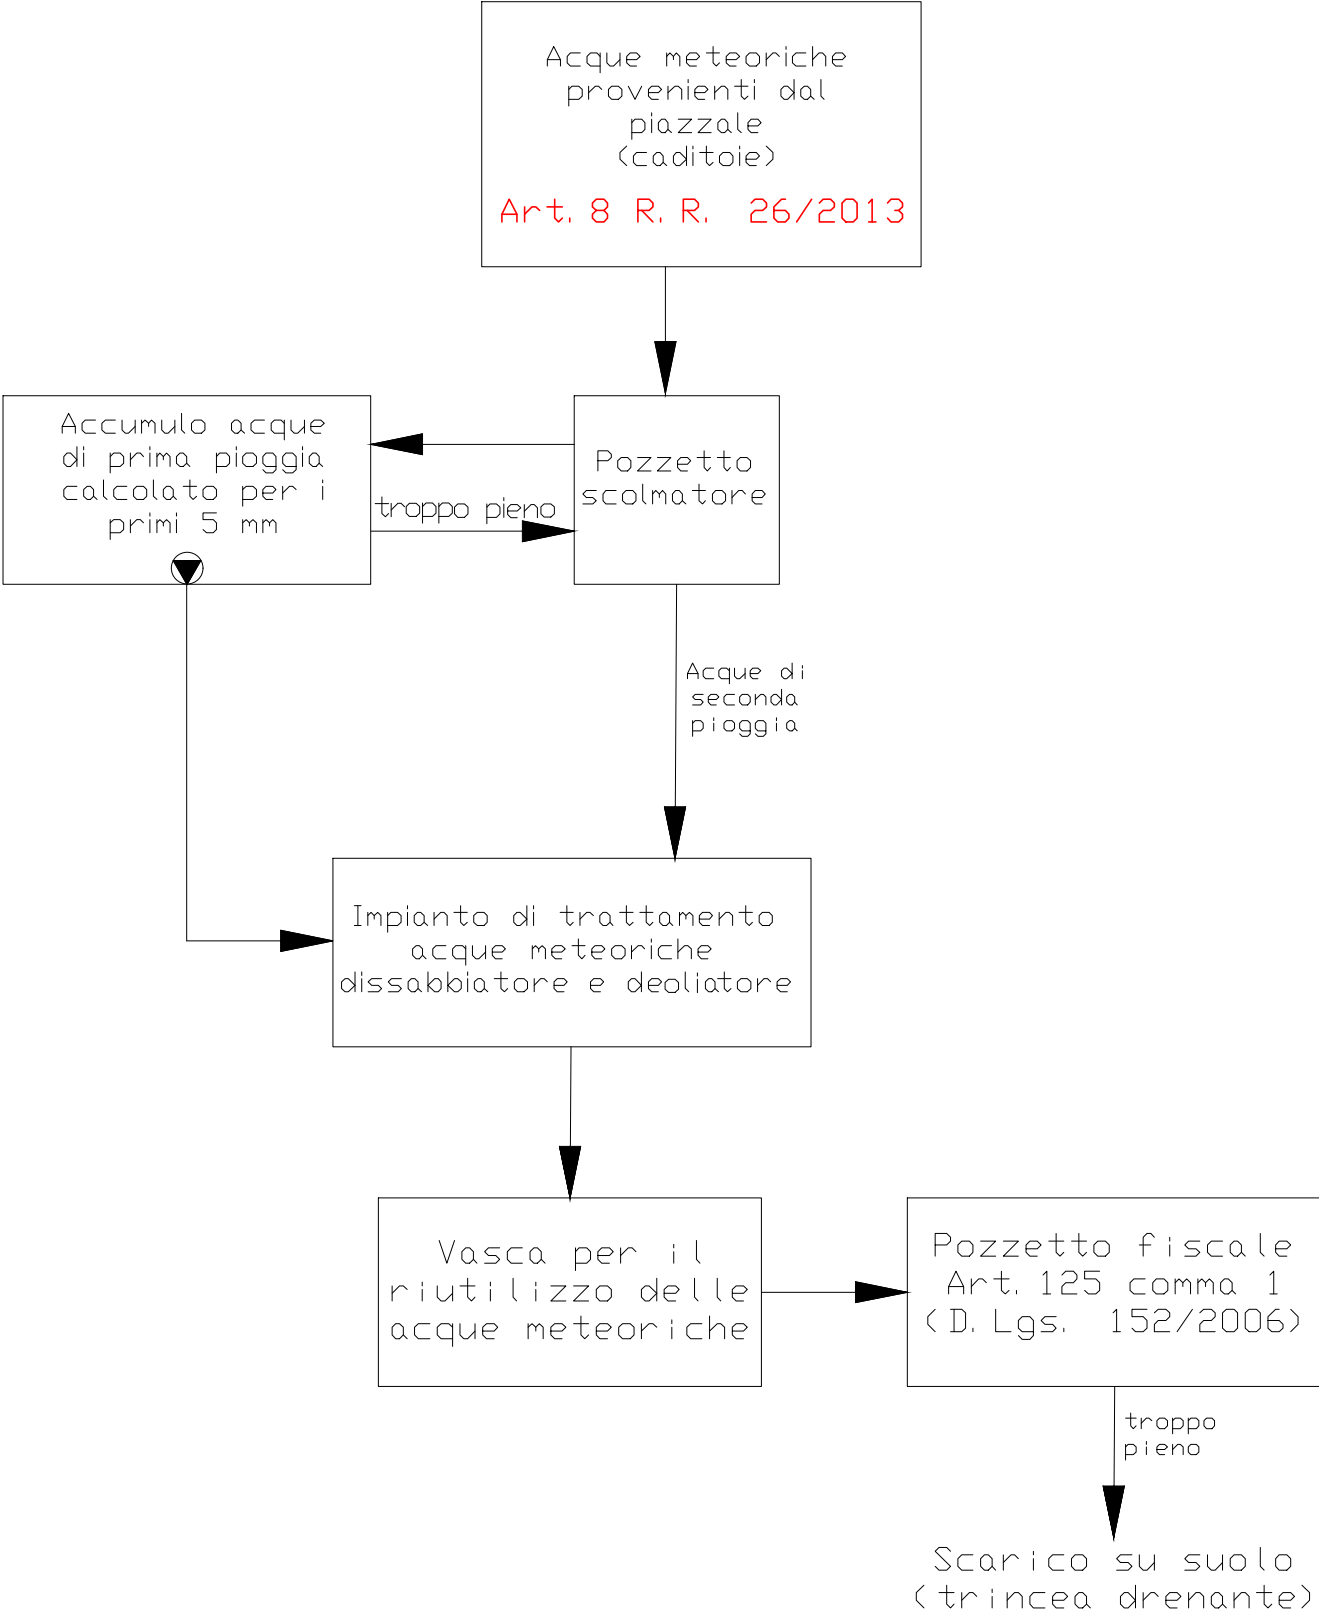

N. B.: Il simbolo  rappresenta una pompa autoadescante che entro le 48 ore dall'ultimo evento meteorico invia le acque accumulate nella vasca di prima pioggia ai trattamenti



Comune di MATINO
Provincia di Lecce

ISTANZA DI A.U.
ex art. 208 D.Lgs. 152/2006 -
Impianto di trattamento rifiuti
speciali non pericolosi



Committente: RESMAL S.R.L.

Kora s.r.l.
Novoli (LE) 73051 - via Lecce 53
p. iva: 05342660759



Elaborato		Oggetto	
TAV.6.b		Schema a blocchi - Sistema di gestione acque meteoriche	
Scala 1:100		Data	Luglio 2026
Rev./Integ.	Rev.1		
Data	Luglio 2026		
Descrizione			
Protocollo			

IL TECNICO: Ing. Donato Longo

