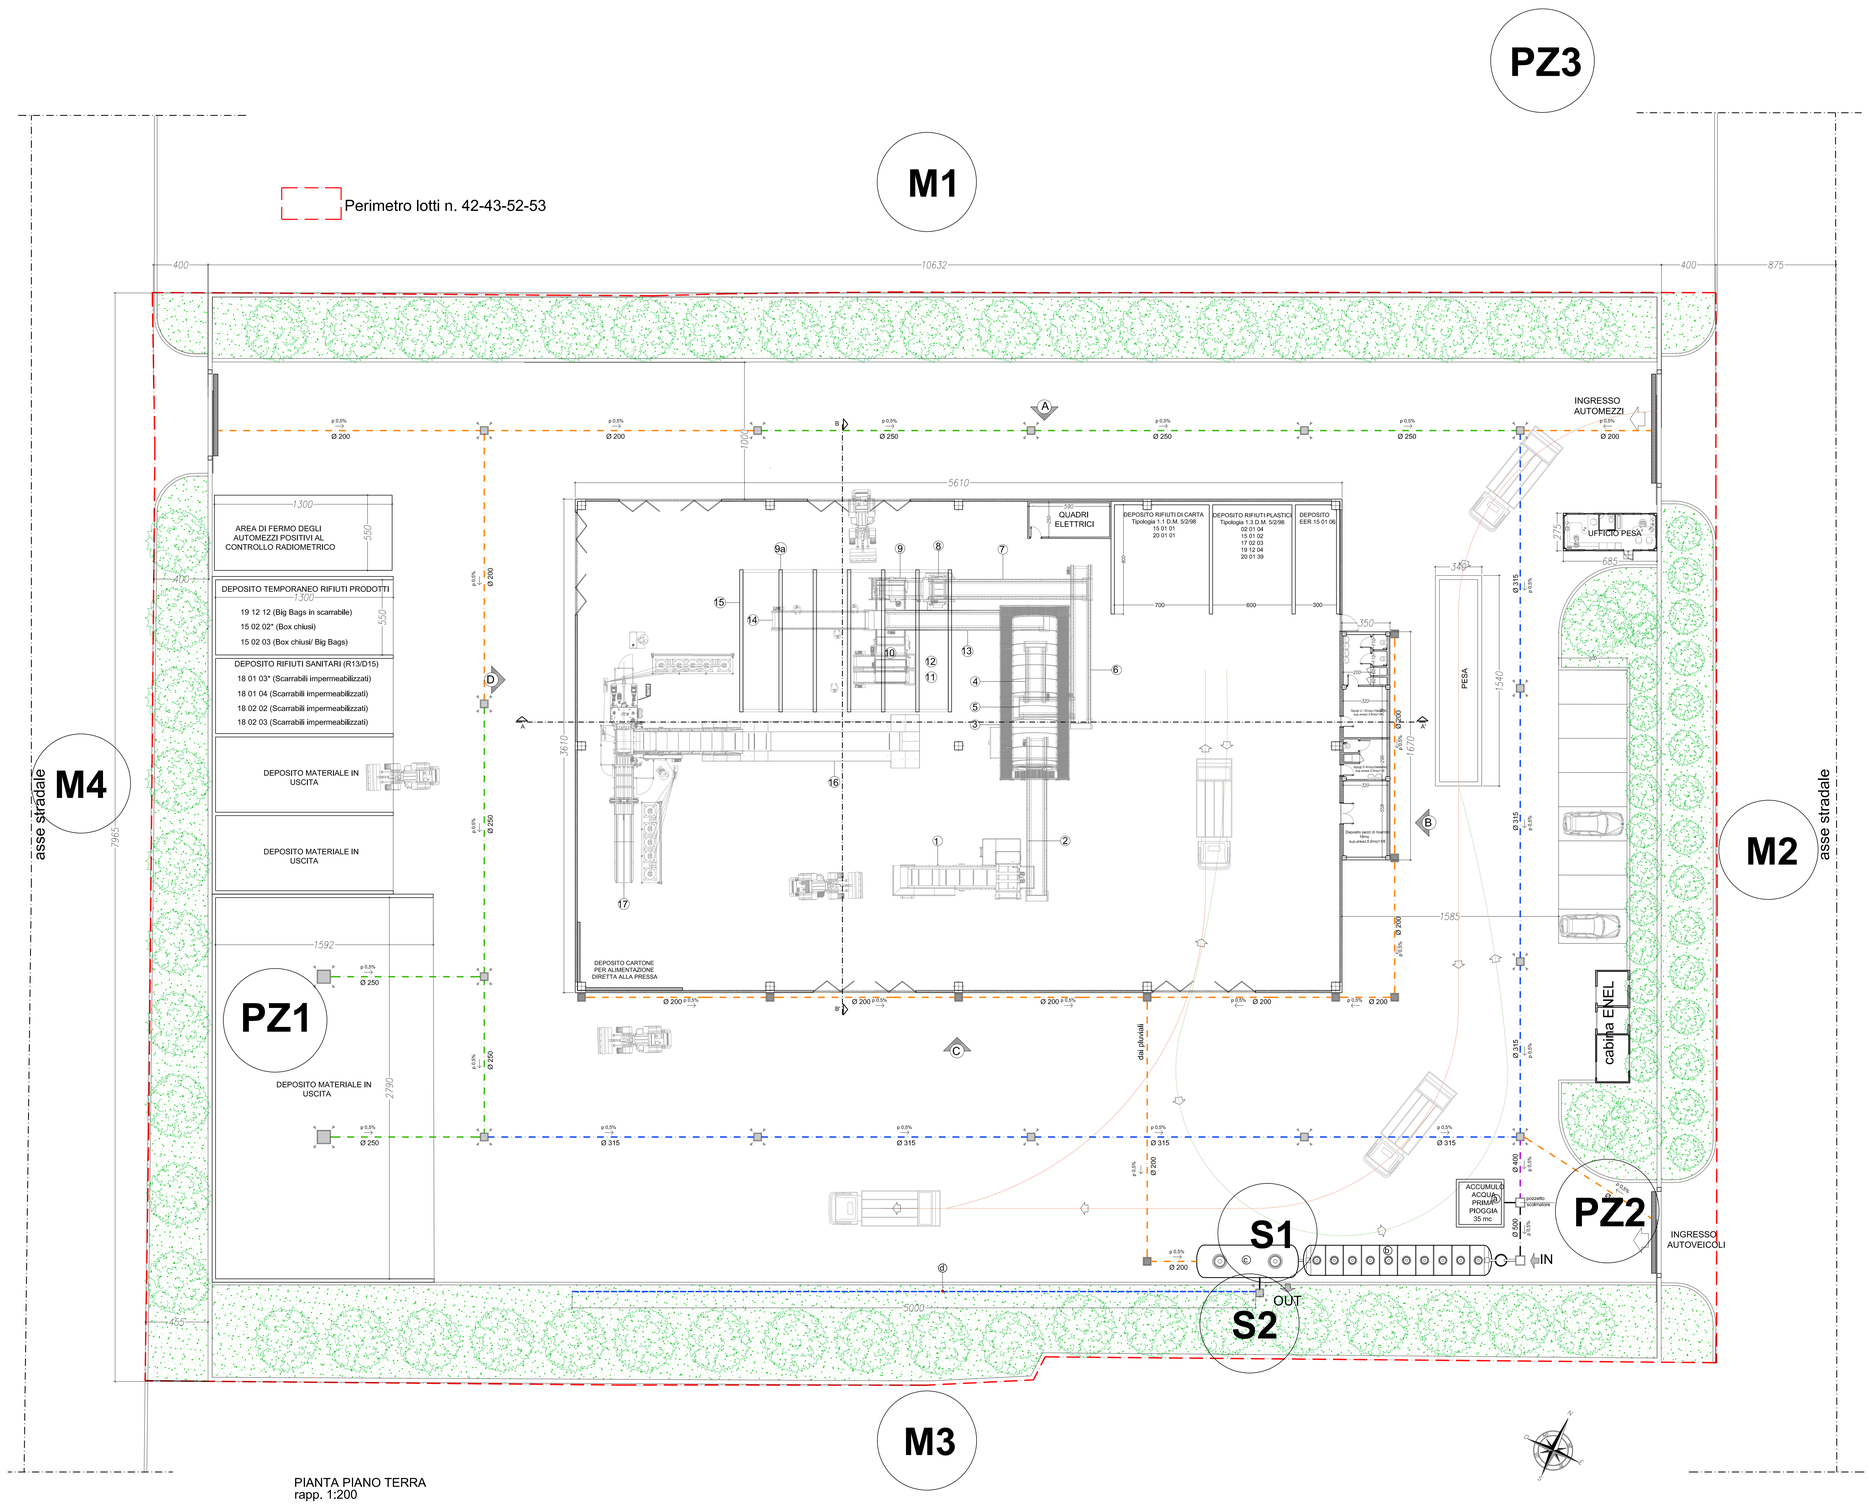


PIANTA PIANO TERRA
rapp. 1:200

LEGENDA IMPIANTO TRATTAMENTO ACQUE METEORICHE

- (a.) Vasca interrata di accumulo acque prima pioggia 35 mc R.R. 26/2013
- (b.) Impianto interrato di dissabiatura e diseolazione delle acque piovane di dilavamento dei piazzali R.R. 26/2013
- (c.) Serbatoio recupero ai fini irrigui delle acque meteoriche 30mc
- (d.) Trincee drenanti L minimo 50metri

- Rete raccolta acque piovane dai pluviali ø 200
- Rete raccolta acque dai piazzali ø 250
- Rete raccolta acque dai piazzali ø 315
- Rete raccolta acque dai piazzali ø 400
- Rete raccolta acque dai piazzali ø 500

Pozzetti grigliati di raccolta 60x60

Pozzetti di transito 60x60 non captanti acque dai piazzali

N.B.
Quota fondo sifone di consegna della fognatura nera da verificare in sede esecutiva.

## PUNTI DI CAMPIONAMENTO

- **M1** Punto di misura rumore ambientale NORD
  40° 4' 38.77"N - 18° 1' 23.21"E
- **M2** Punto di misura rumore ambientale EST
  40° 4' 38.18"N - 18° 1' 26.36"E
- **M3** Punto di misura rumore ambientale SUD
  40° 4' 36.24"N - 18° 1' 24.91"E
- **M4** Punto di misura rumore ambientale OVEST
  40° 4' 36.78"N - 18° 1' 21.54"E
- **S1** Pozzetto di campionamento posta a valle del serbatoio di accumulo
  40° 4' 36.94"N - 18° 1' 25.42"E
- **S2** Pozzetti a monte del recapito finale
  40° 4' 36.85"N - 18° 1' 25.42"E
- **PZ1** Piezometro 1
  40° 4' 36.54"N - 18° 1' 22.34"E
- **PZ2** Piezometro 2
  40° 4' 37.41"N - 18° 1' 26.39"E
- **PZ3** Piezometro 3
  40° 4' 40.22"N - 18° 1' 24.27"E

# COMUNE DI GALLIPOLI
PROVINCIA DI LECCE

PROGETTO CENTRO SELEZIONE E STOCCAGGIO RIFIUTI
ZONA INDUSTRIALE GALLIPOLI
LOTTI 42-43-52-53

ERRETI s.r.l.
Società di Ingegneria
sede legale:
via adriatica 80 - Lecce
sede operativa:
via Mannarino Cataldo 11- Lecce
p.iva/c.f./R.I. Lecce 04206630750

PROGETTO
PLANIMETRIA PIANO di MONITORAGGIO e CONTROLLO

TAV.

PROPONENTE: GALLIPOLI ECOLOGIA S.r.l.s.

Aprile 2026
scala 1:200

PROGETTO:

| REV. | DATA |
|---|---|
| REV. 1 | |
| REV. 2 | |
| REV. 2 | |

Senza l'espressa autorizzazione di ERRETI s.r.l. questo disegno non potrà essere riprodotto o comunicato a terzi. In caso di trasgressione ERRETI s.r.l. si riserva di agire con ogni mezzo consentito dalla legge.

PROVINCIA DI LECCE - Prot. N.22006 del 22-04-2026 - Arrivo