

COMUNE DI UGENTO

Costruzione della linea elettrica interrata in cavo BT da posare
per il potenziamento rete e fornitura di e.e. al cliente sig. Luigi
OLIMPIO nei pressi della SP n°193


(Cod. rintr. 504579294)

Dati di Riferimento

Disegno	Elaborati	Scale	Pratica Autorizzativa	Disegnato	Visto	Approvazione	Responsabile
N° 60689364	- Stralci Vincolistici - Stralcio Planimetrico - Sezione di Scavo - Rilievo Fotografico - Relazione Tecnica - Allegati	1:50000 1:25000 1:1000 1:1000 1:20	N° 60689364	Data Luglio 2026 Studio Tecnico Ing. Rocco CAPUTO		Firma Il Responsabile Ing. Giuseppe CONTESSA	 DIVISIONE INFRASTRUTTURE E RETI SVILUPPO RETE - AREA ADRIATICA

Il presente disegno è di proprietà Enel Distribuzione S.p.A. a tutela dei propri diritti, qualunque uso privo di autorizzazione scritta potrà essere perseguito a rigore di Legge.

STRALCIO I.G.M. TAV. 536 - II "ALESSANO"

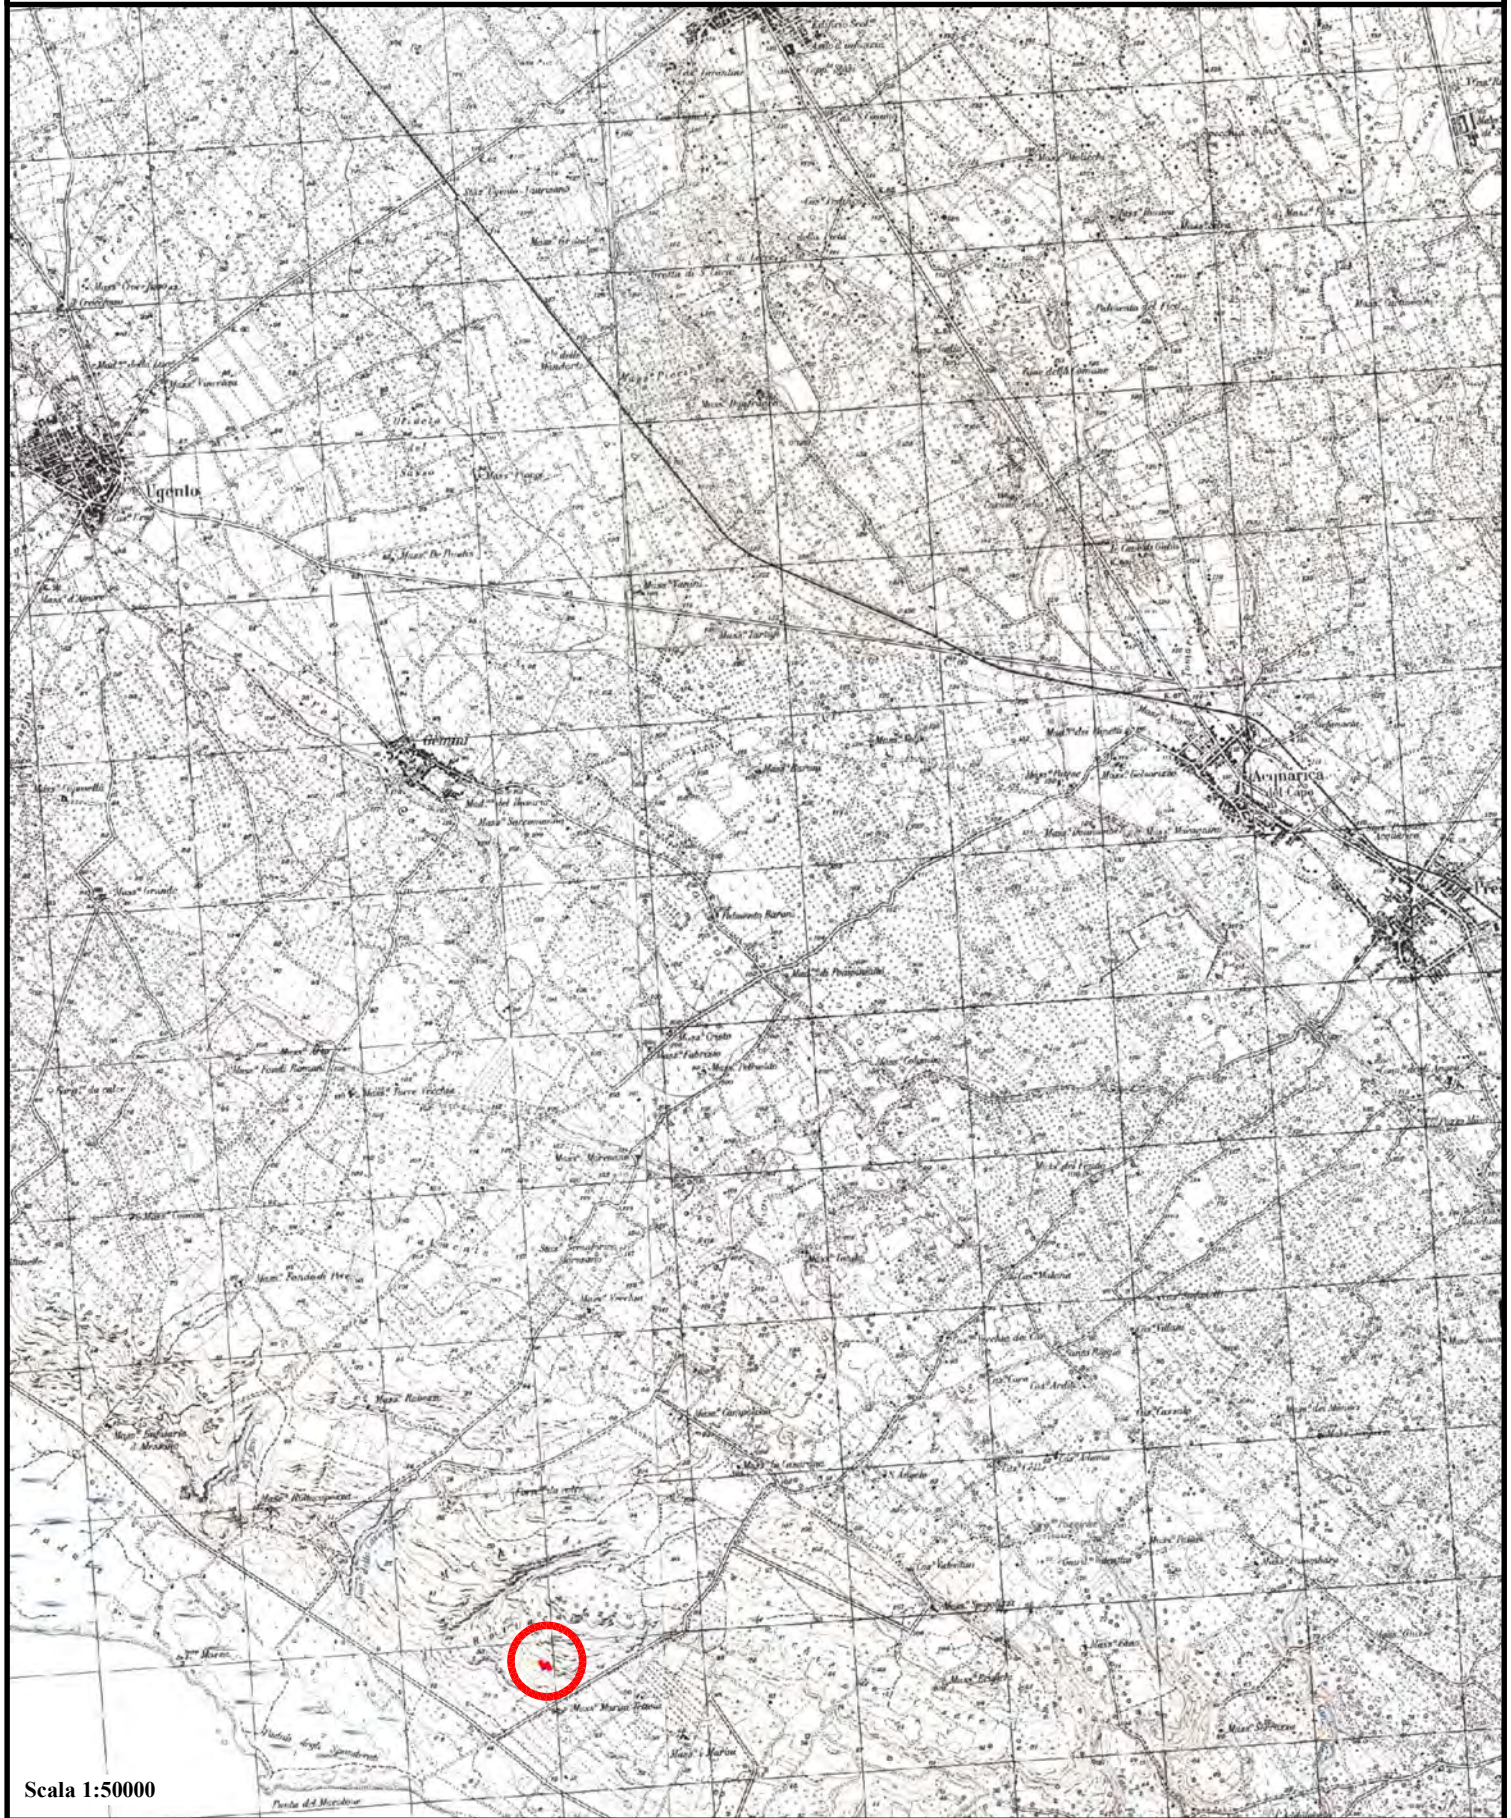

Scala 1:50000

LEGENDA

-  = Linea aerea in cavo BT esistente
-  = Sostegno BT esistente
-  = Linea interrata in cavo BT da posare

STRALCIO I.G.M. TAV. 536 - II "ALESSANO"




Scala 1:25000

LEGENDA

- = Linea aerea in cavo BT esistente
- = Sostegno BT esistente
- = Linea interrata in cavo BT da posare

STRALCIO ORTOFOTO DEL COMUNE DI UGENTO

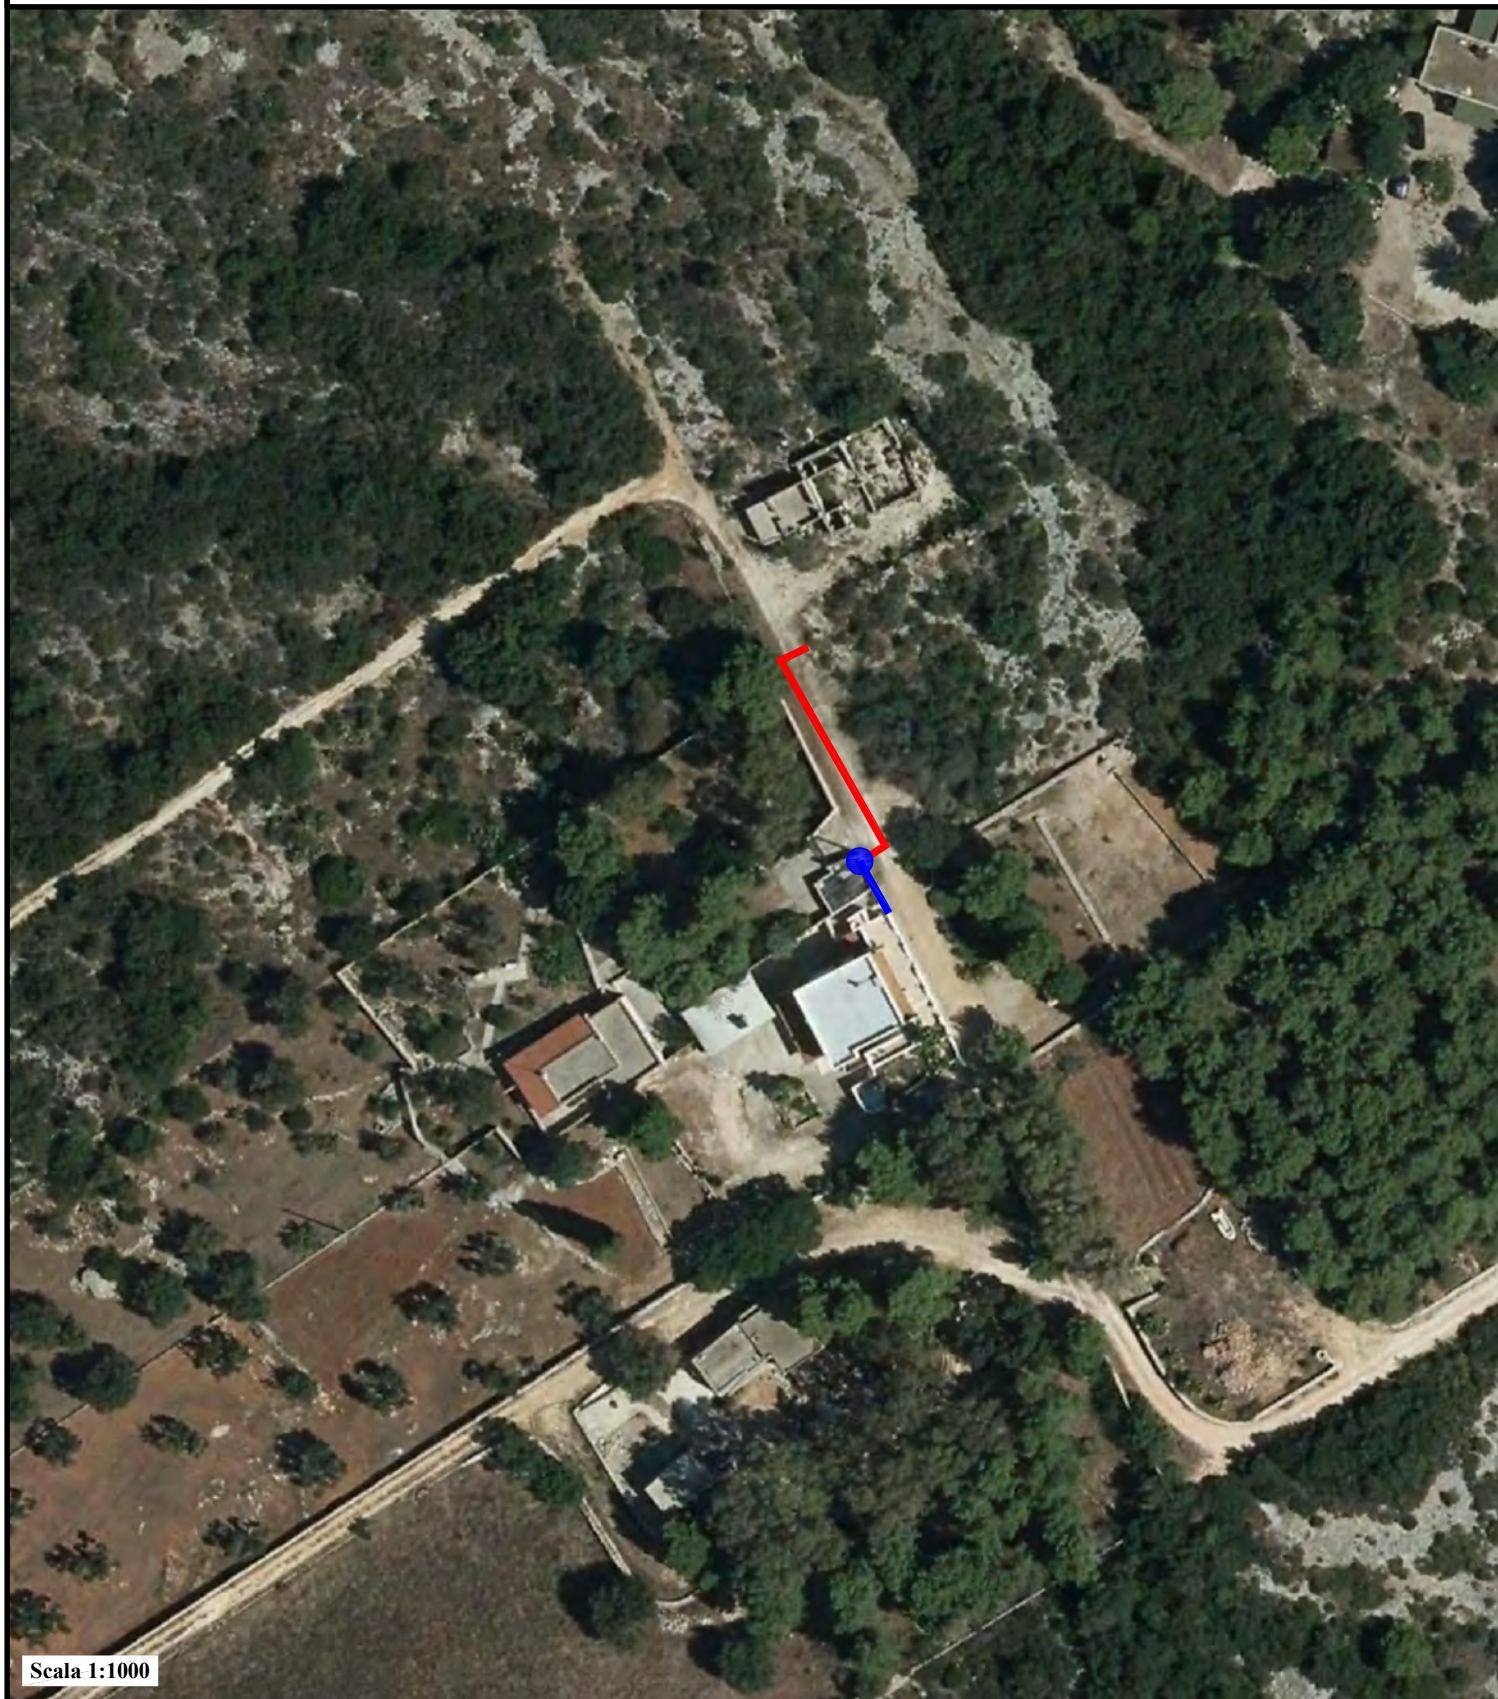

Scala 1:1000

LEGENDA

- = Linea aerea in cavo BT esistente
- = Sostegno BT esistente
- = Linea interrata in cavo BT da posare

COMUNE DI UGENTO
TAV. 6.1.2 COMPONENTI IDROLOGICHE
P.P.T.R. APPROVATO GIUSTA D.G.R. N°176/2015



LEGENDA

- = Linea aerea in cavo BT esistente
- = Sostegno BT esistente
- = Linea interrata in cavo BT da posare

Stato da
Progetto


COMUNE DI UGENTO

Stralcio Catastale - Foglio n°106
scala 1:500



Tabella dei Volumi

Tratto	Lunghezza Scavo (m)	Larghezza Scavo (m)	Profondità Scavo (m)	Volume di Scavo (mc)	Volume Occupazione Corrugato DN 125 (mq)	Volume di Rinterro Sabbia (mc)	Volume di Rinterro Stabilizzato (mc)	Riferimento Sezione di Scavo
P1 - P2	30,00	0,30	1,15	10,35	0,94	1,31	8,10	Sezione n°1
Totale	30,00			10,35	0,94	1,31	8,10	

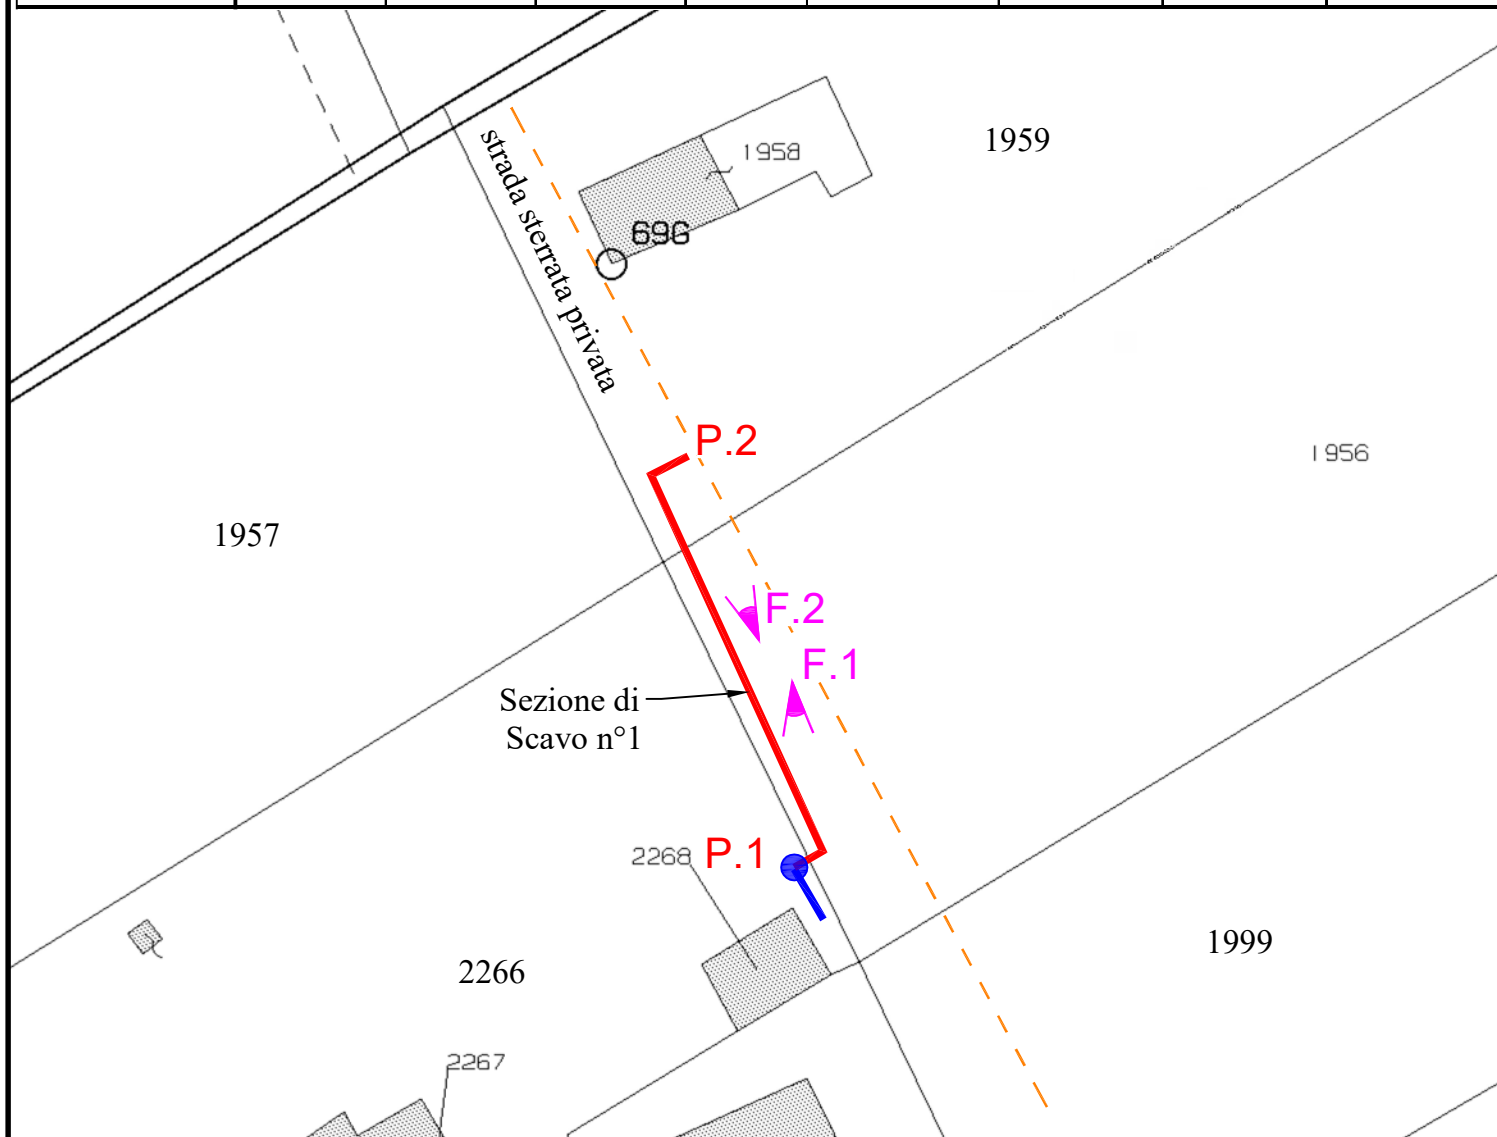


LEGENDA

-  = Direzione di presa Foto
-  = Linea aerea in cavo BT esistente
-  = Sostegno BT esistente
-  = Linea interrata in cavo BT da posare
-  = Andamento strada sterrata non presente nell'estratto di mappa
-  = Picchetto

Posa di n°1 Cavo BT su Viabilità Sterrata
Sezione di Scavo n°1
Scala 1:20

**Stato da
Progetto**

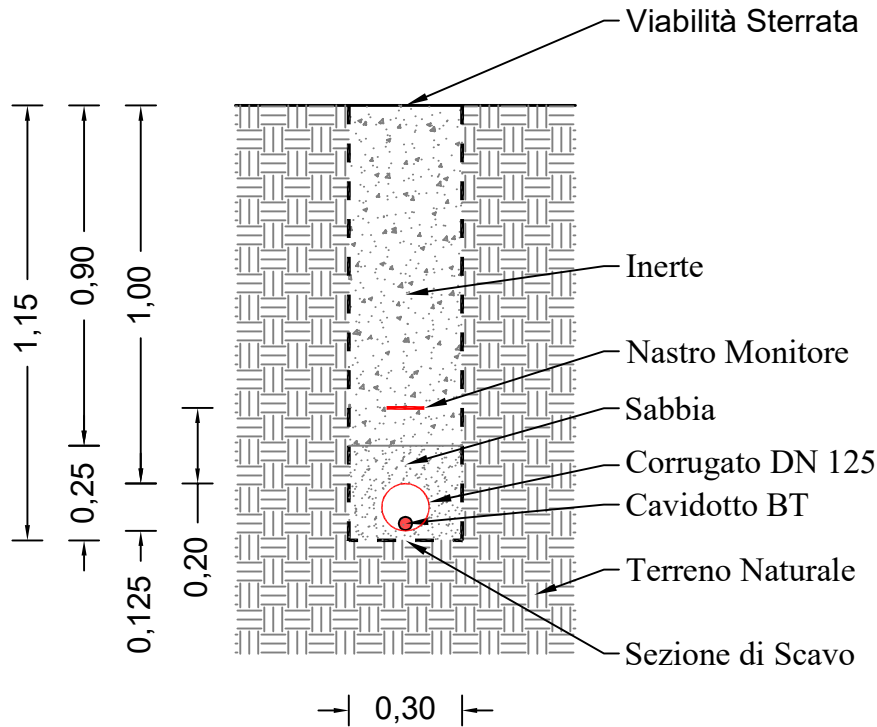

RILIEVO FOTOGRAFICO

Stato da
Progetto

Foto n°1: Individuazione del sostegno BT esistente oggetto di derivazione della linea elettrica interrata in cavo BT da posare in senso parallelo sulla strada privata, il tutto compatibilmente con i sotto servizi presenti



Foto n°2: Individuazione della linea elettrica interrata in cavo BT da posare in senso parallelo e trasversale sulla strada privata, il tutto compatibilmente con eventuali sotto servizi presenti

