




CANCELLO DI INGRESSO - PARTICOLARE A

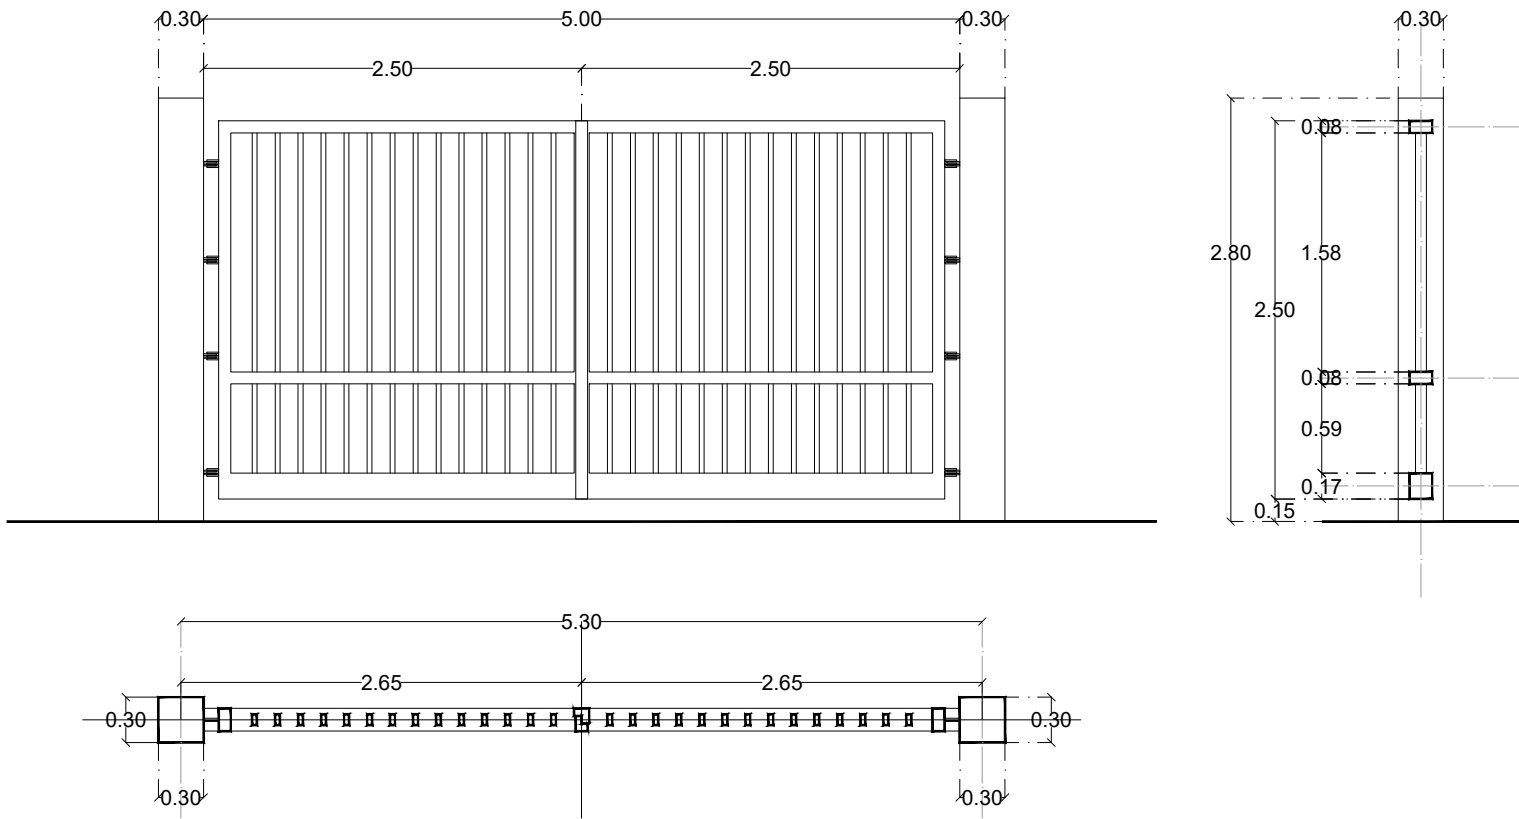

RECINZIONE ESTERNA - PARTICOLARE B

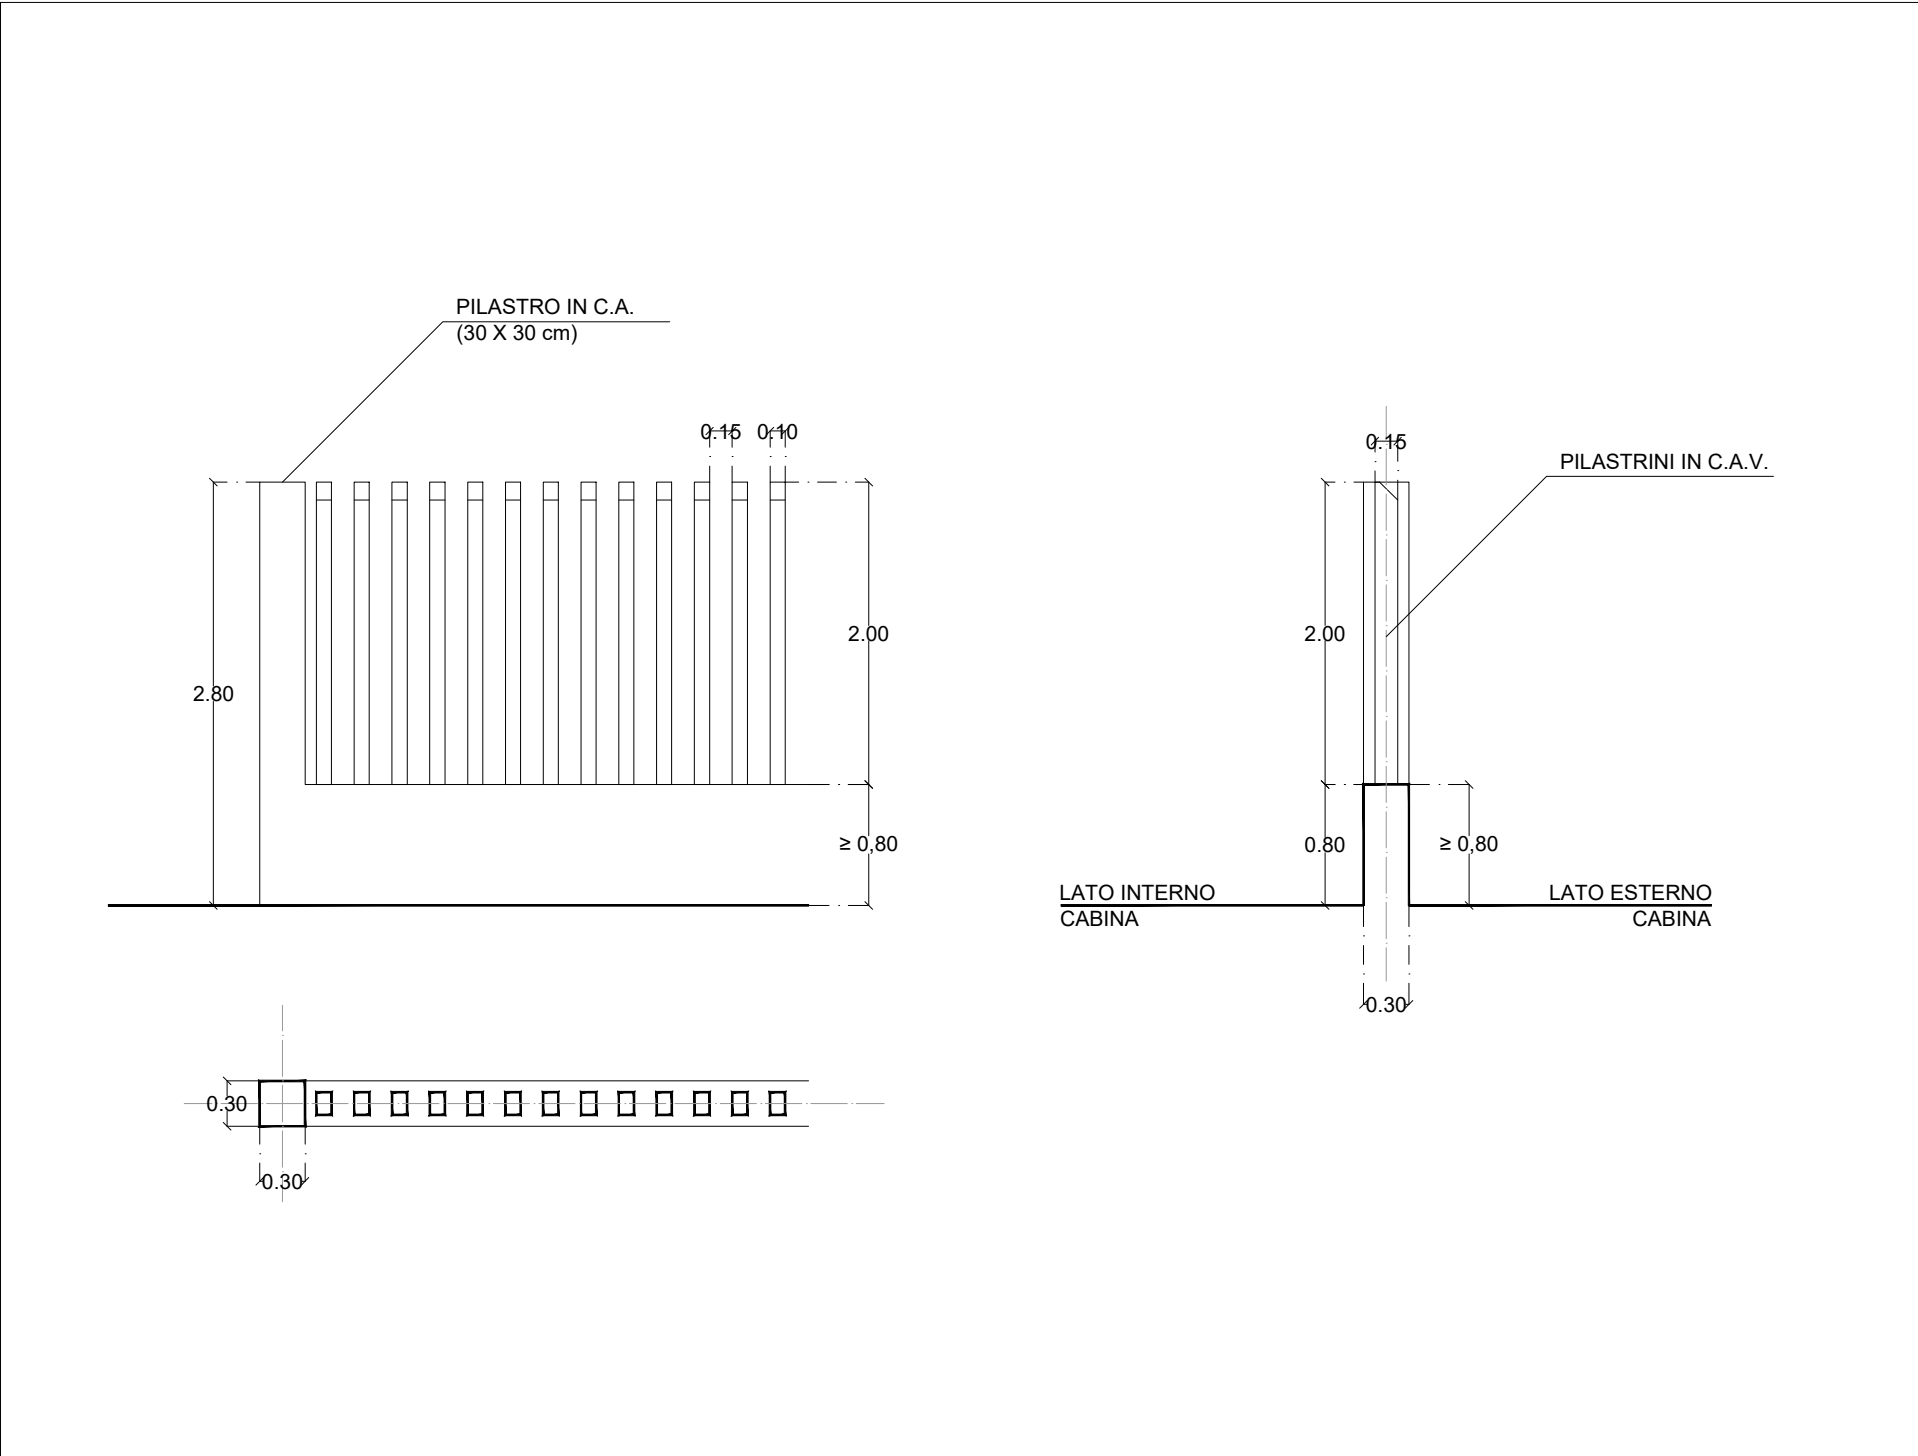

KEYPLAN - SCALA 1:1000

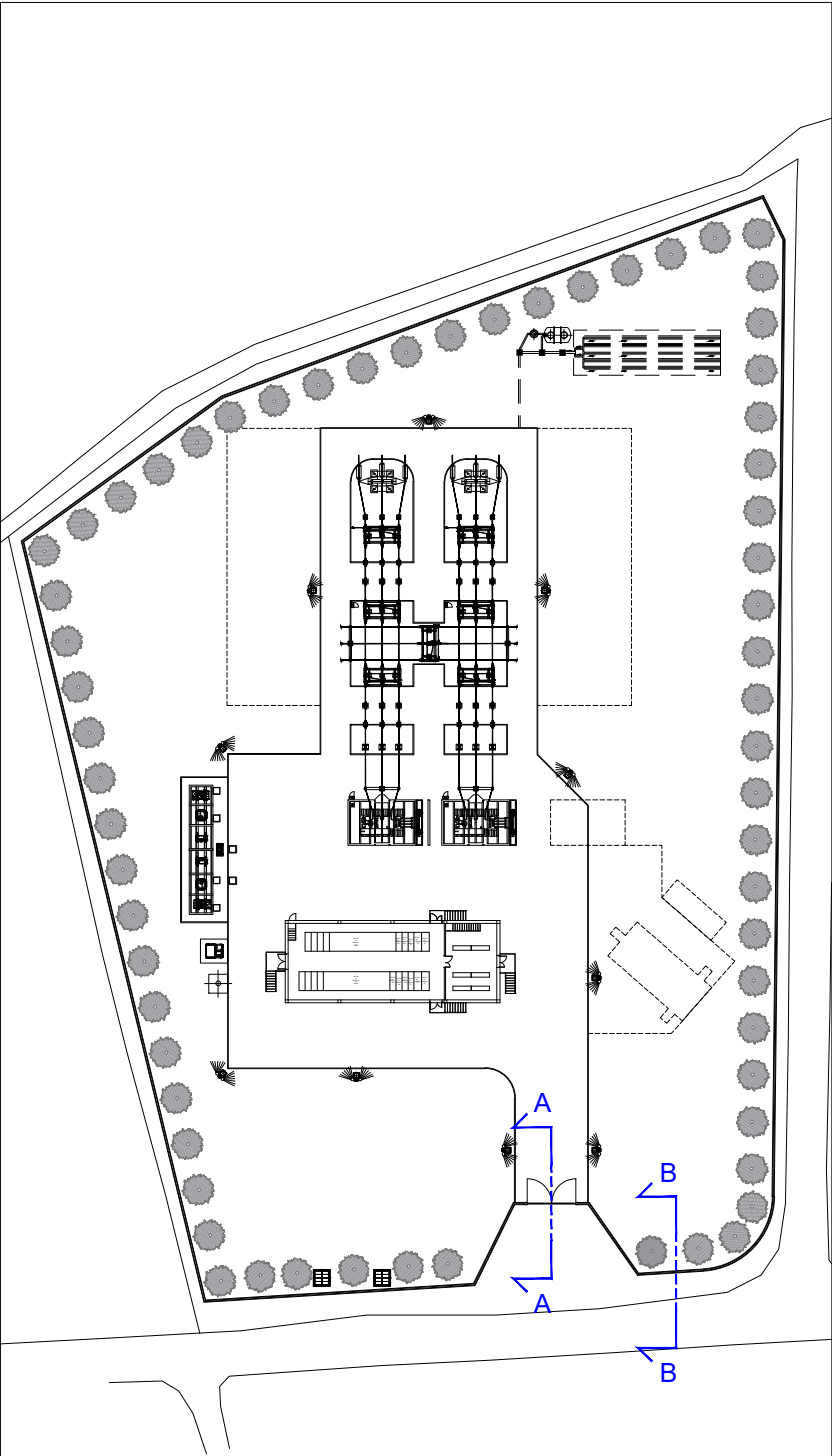

PROGETTO

PROGETTO NUOVA CABINA PRIMARIA  
DENOMINATA "CP SALICE"  
COMUNE DI SALICE SALENTINO (LE)

PROGETTO DEFINITIVO

PLANIMETRIA OPERE DI RECINZIONE E DI ACCESSO

IDENTIFICAZIONE ELABORATO

Livello prog.	Codice Rintracciabilità	TAVOLA	NOME FILE	DATA	SCALA
PD	2606120	D_15	SAL-PD-D_R0.dwg	MAGGIO 2023	1:50
REV.	DESCRIZIONE	DATA	REDATTO	VERIFICATO	APPROVATO
00	PRIMA EMISSIONE	MAG/23	T.C.	P.G.	P.G.

PROGETTAZIONE:



**IQT CONSULTING S.p.A.**  
Via L. Einaudi, 24 int. 17 – 45100 Rovigo  
P. IVA.: IT01028460291  
C. F. / Iscr.: CCIAA: 01028460291  
Telefono 0425.471497  
Fax 0425.404042  
E-mail iqt@iqtconsulting.it

Progettista



Ing. Andrea Cavecchia

COMMITTENTE:



**e-distribuzione S.p.A.**  
I&N-PROJECT MANAGEMENT &  
CONSTRUCTION  
Via Ombrone, 2 – 00198 Roma  
P. IVA.: 15844561009  
C. F. : 05779711000  
Telefono 0683050.1