




SEZIONE A

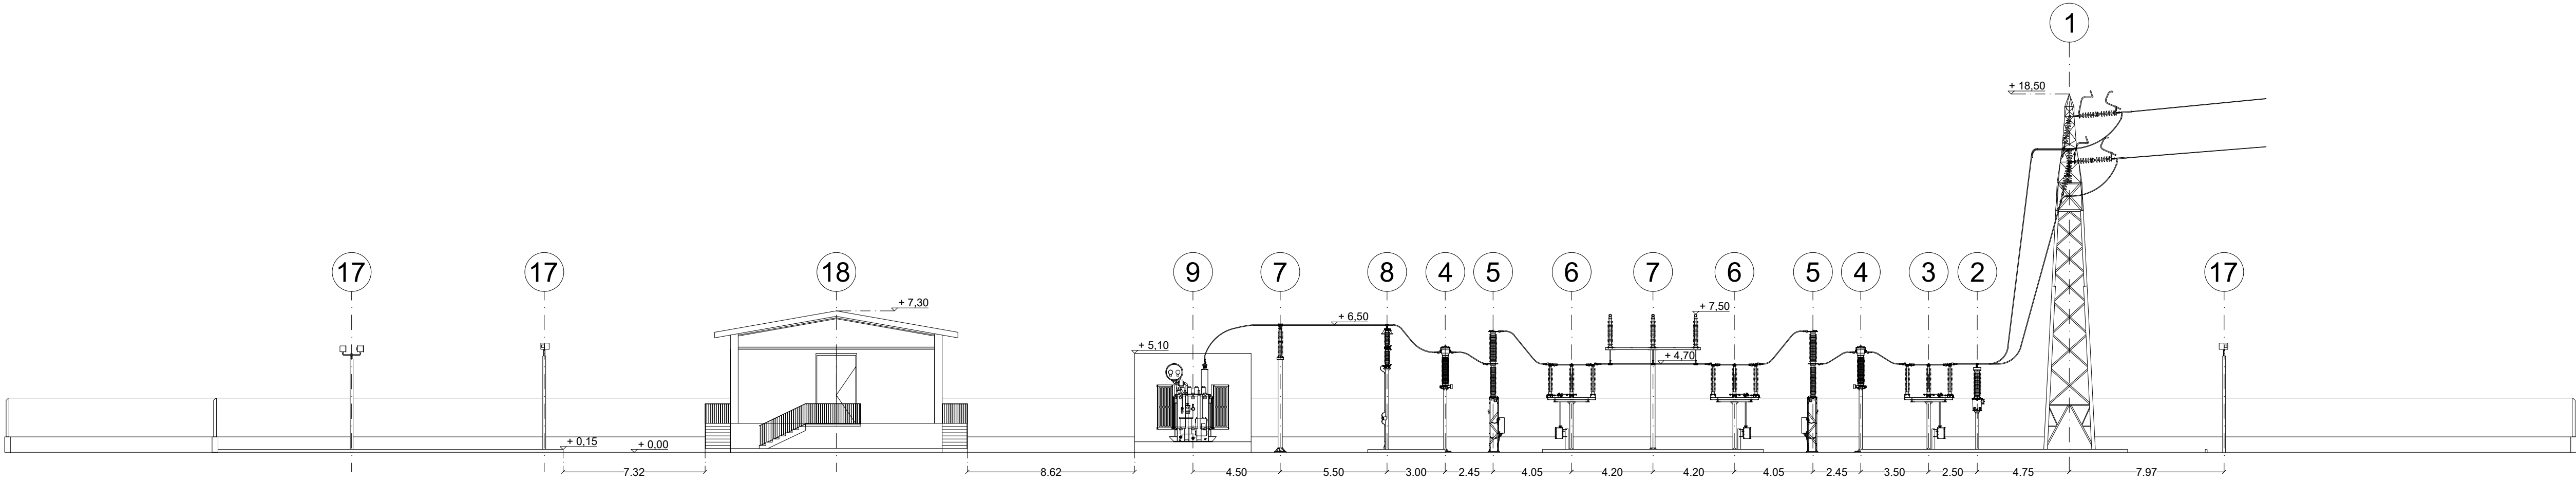

SEZIONE B

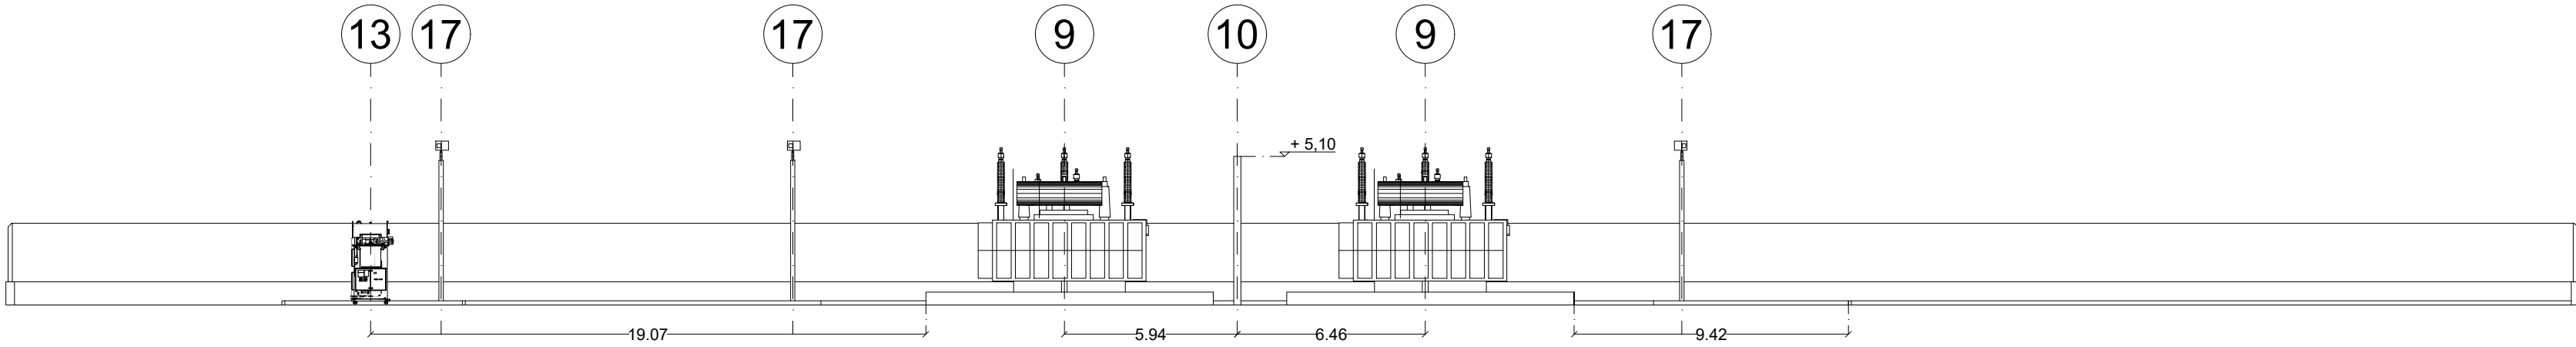

KEYPLAN - SCALA 1:500

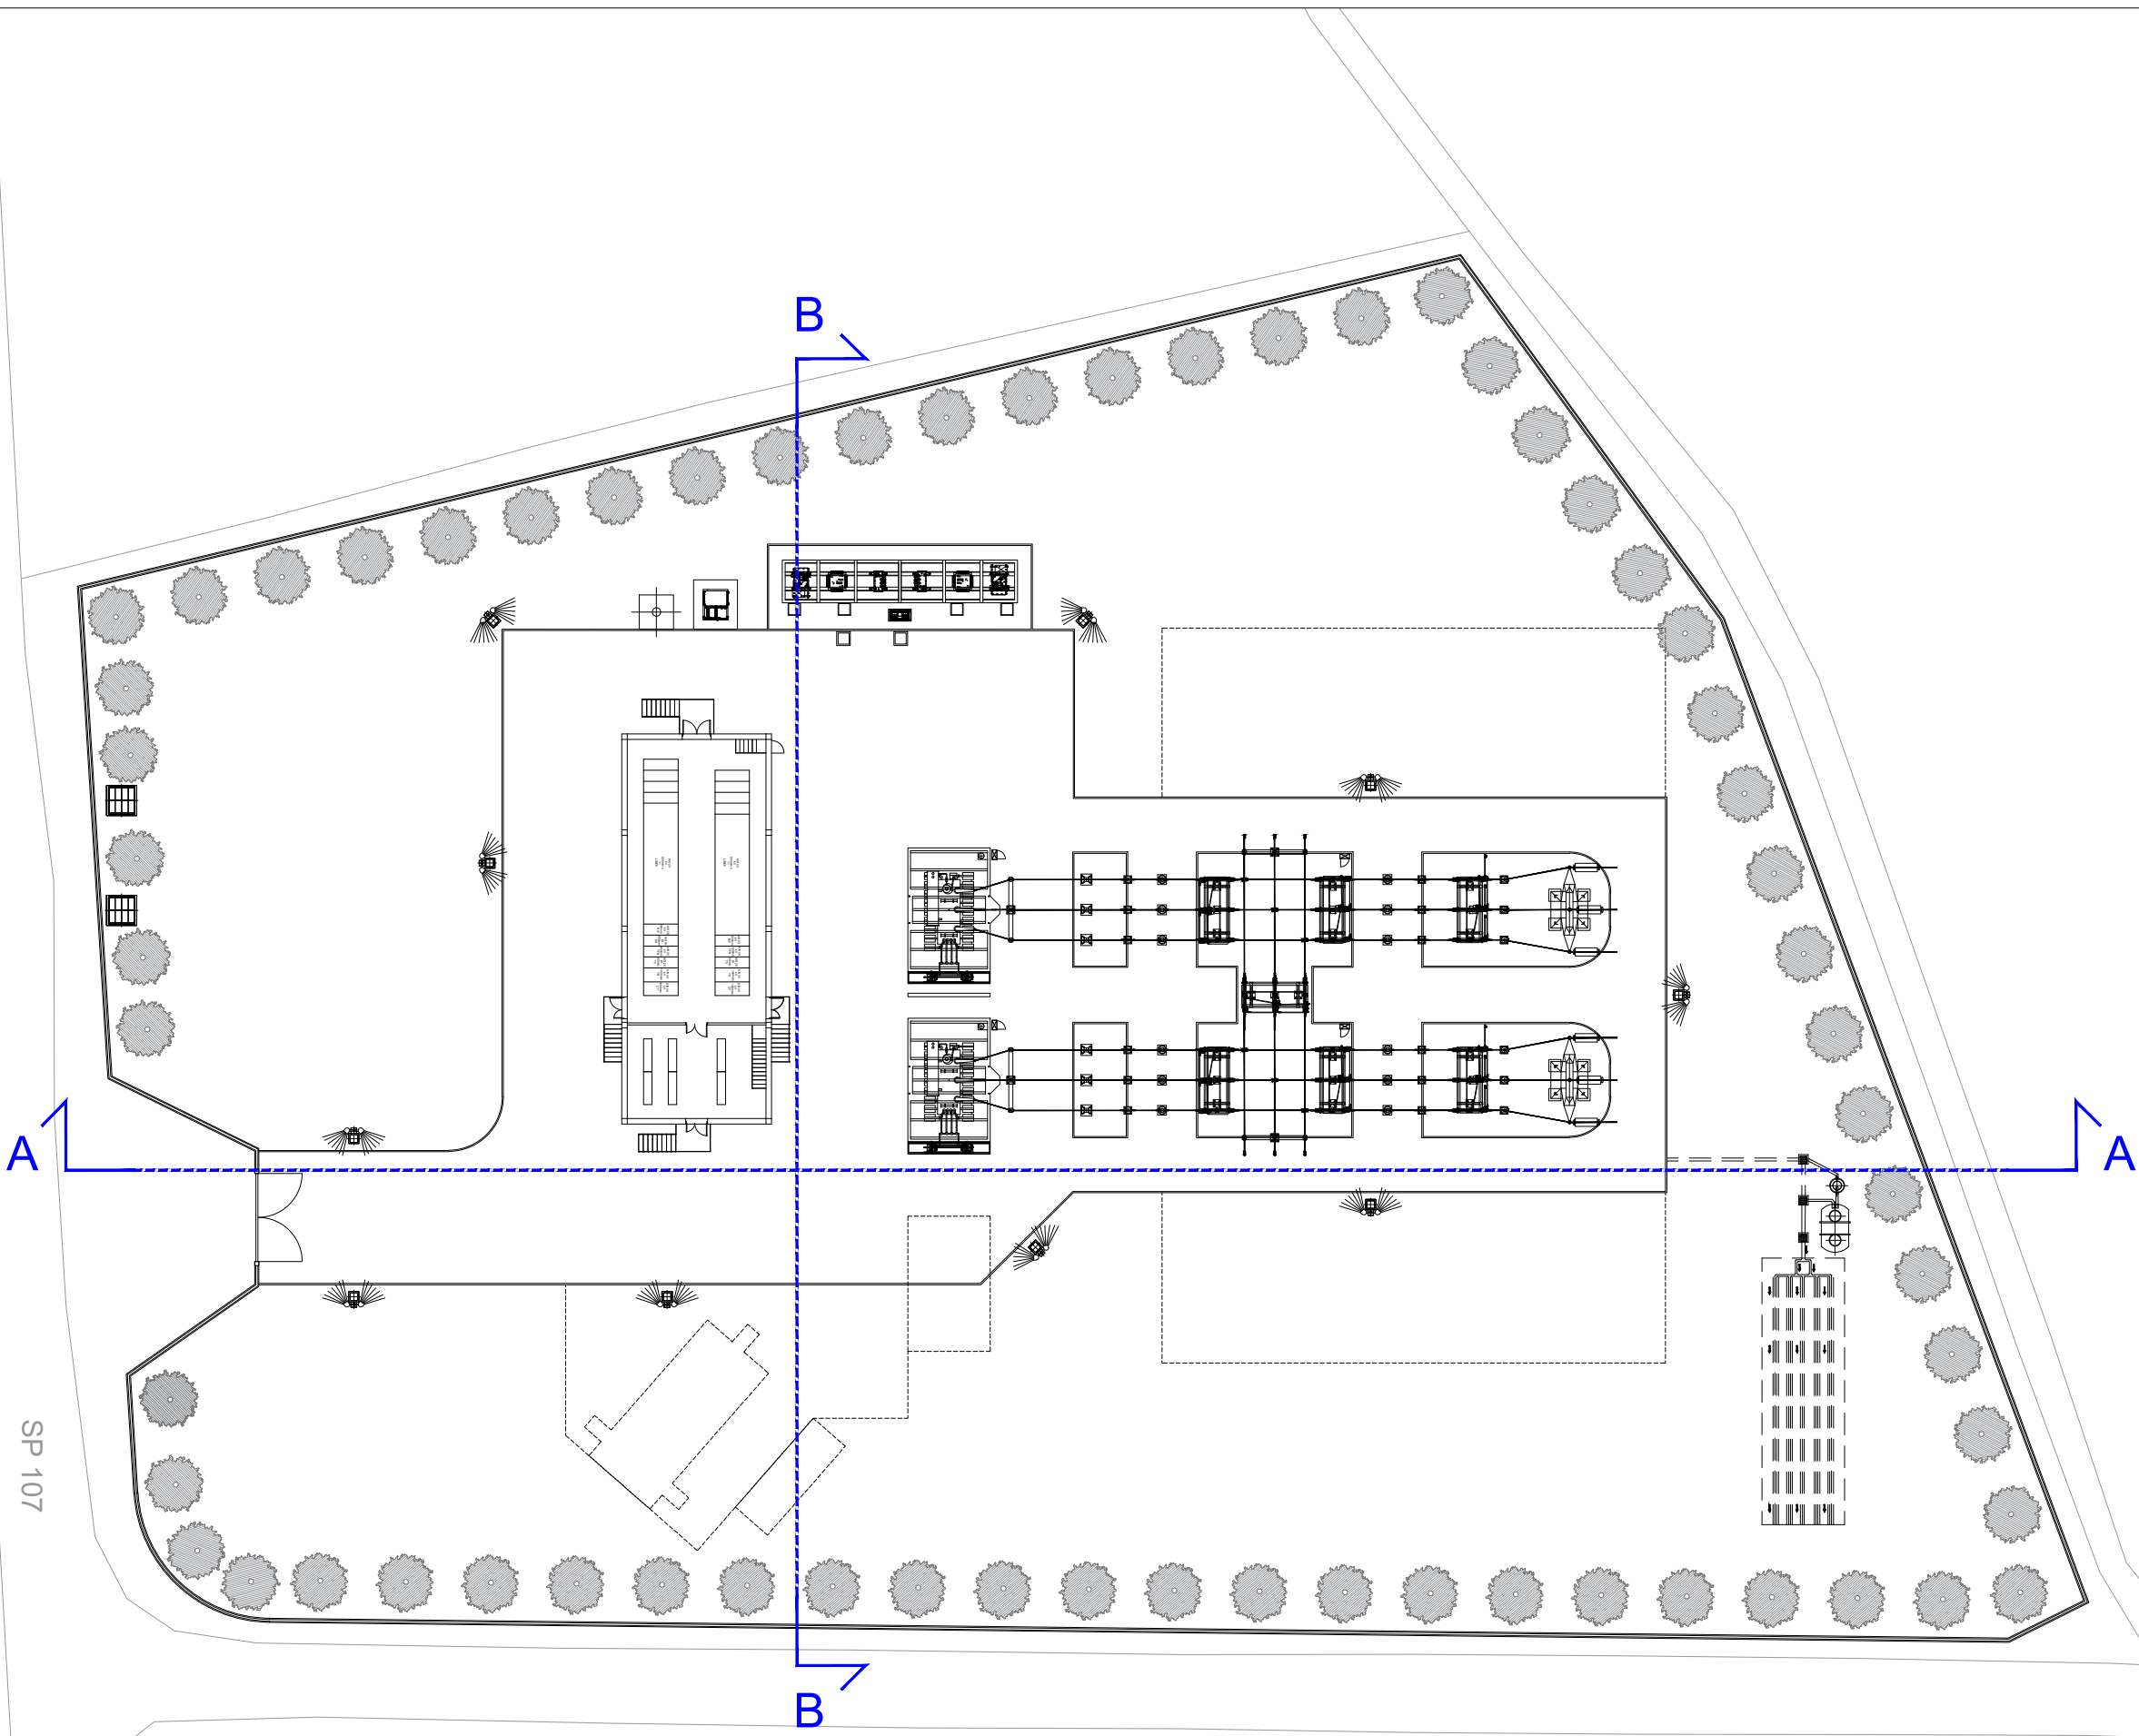

LEGENDA		
NUMERO	DESCRIZIONE	QUANTITÀ
1	PALO PORTALE	2
2	TRASFORMATORE DI TENSIONE CAPACITIVO	6
3	SEZIONATORE TRIPOLARE ORIZZONTALE CON LAME	2
4	TRASFORMATORE DI CORRENTE	12
5	INTERRUTTORE A COMANDO UNIPOLARE	12
6	SEZIONATORE TRIPOLARE ORIZZONTALE	5
7	SOSTEGNO TERNA ISOLATORI PORTANTI	4
8	SCARICATORE DI SOVRATENSIONE	6
9	TRASFORMATORE DI POTENZA AT-MT	2
10	MURO PARAFIAMMA	1
13	ISOLA BOBINE DI PETERSEN E TFN	2
17	PALO DI ILLUMINAZIONE RIBALTABILE	10
18	EDIFICIO CP PER QUADRI MT	1

PROGETTO

PROGETTO NUOVA CABINA PRIMARIA
DENOMINATA "CP SALICE"
COMUNE DI SALICE SALENTINO (LE)

PROGETTO DEFINITIVO

PROFILI Elettromeccanici

IDENTIFICAZIONE ELABORATO					
Livello prog.	Codice Rintracciabilità	TAVOLA	NOME FILE	DATA	SCALA
PD	2606120	D_5	SAL-PD-D_R0.dwg	MAGGIO 2023	1:200

REV.	DESCRIZIONE	DATA	REDATTO	VERIFICATO	APPROVATO
00	PRIMA EMISSIONE	MAG/23	T.C.	P.G.	P.G.

PROGETTAZIONE:

IQT
POWER TO SHARE

IQT CONSULTING S.p.A.
Via L. Einaudi, 24 int. 17 – 45100 Rovigo
P. IVA.: IT01028460291
C. F. / Iscr.: CCIAA: 01028460291
Telefono 0425.471497
Fax 0425.404042
E-mail iqt@iqtconsulting.it

Progettista

Ing. Andrea Cavecchia

COMMITTENTE:

e-distribuzione S.p.A.
I&N-PROJECT MANAGEMENT &
CONSTRUCTION
Via Ombrone, 2 – 00198 Roma
P. IVA.: 15844561009
C. F. : 05779711000
Telefono 0683050.1