



VISTA AEREA

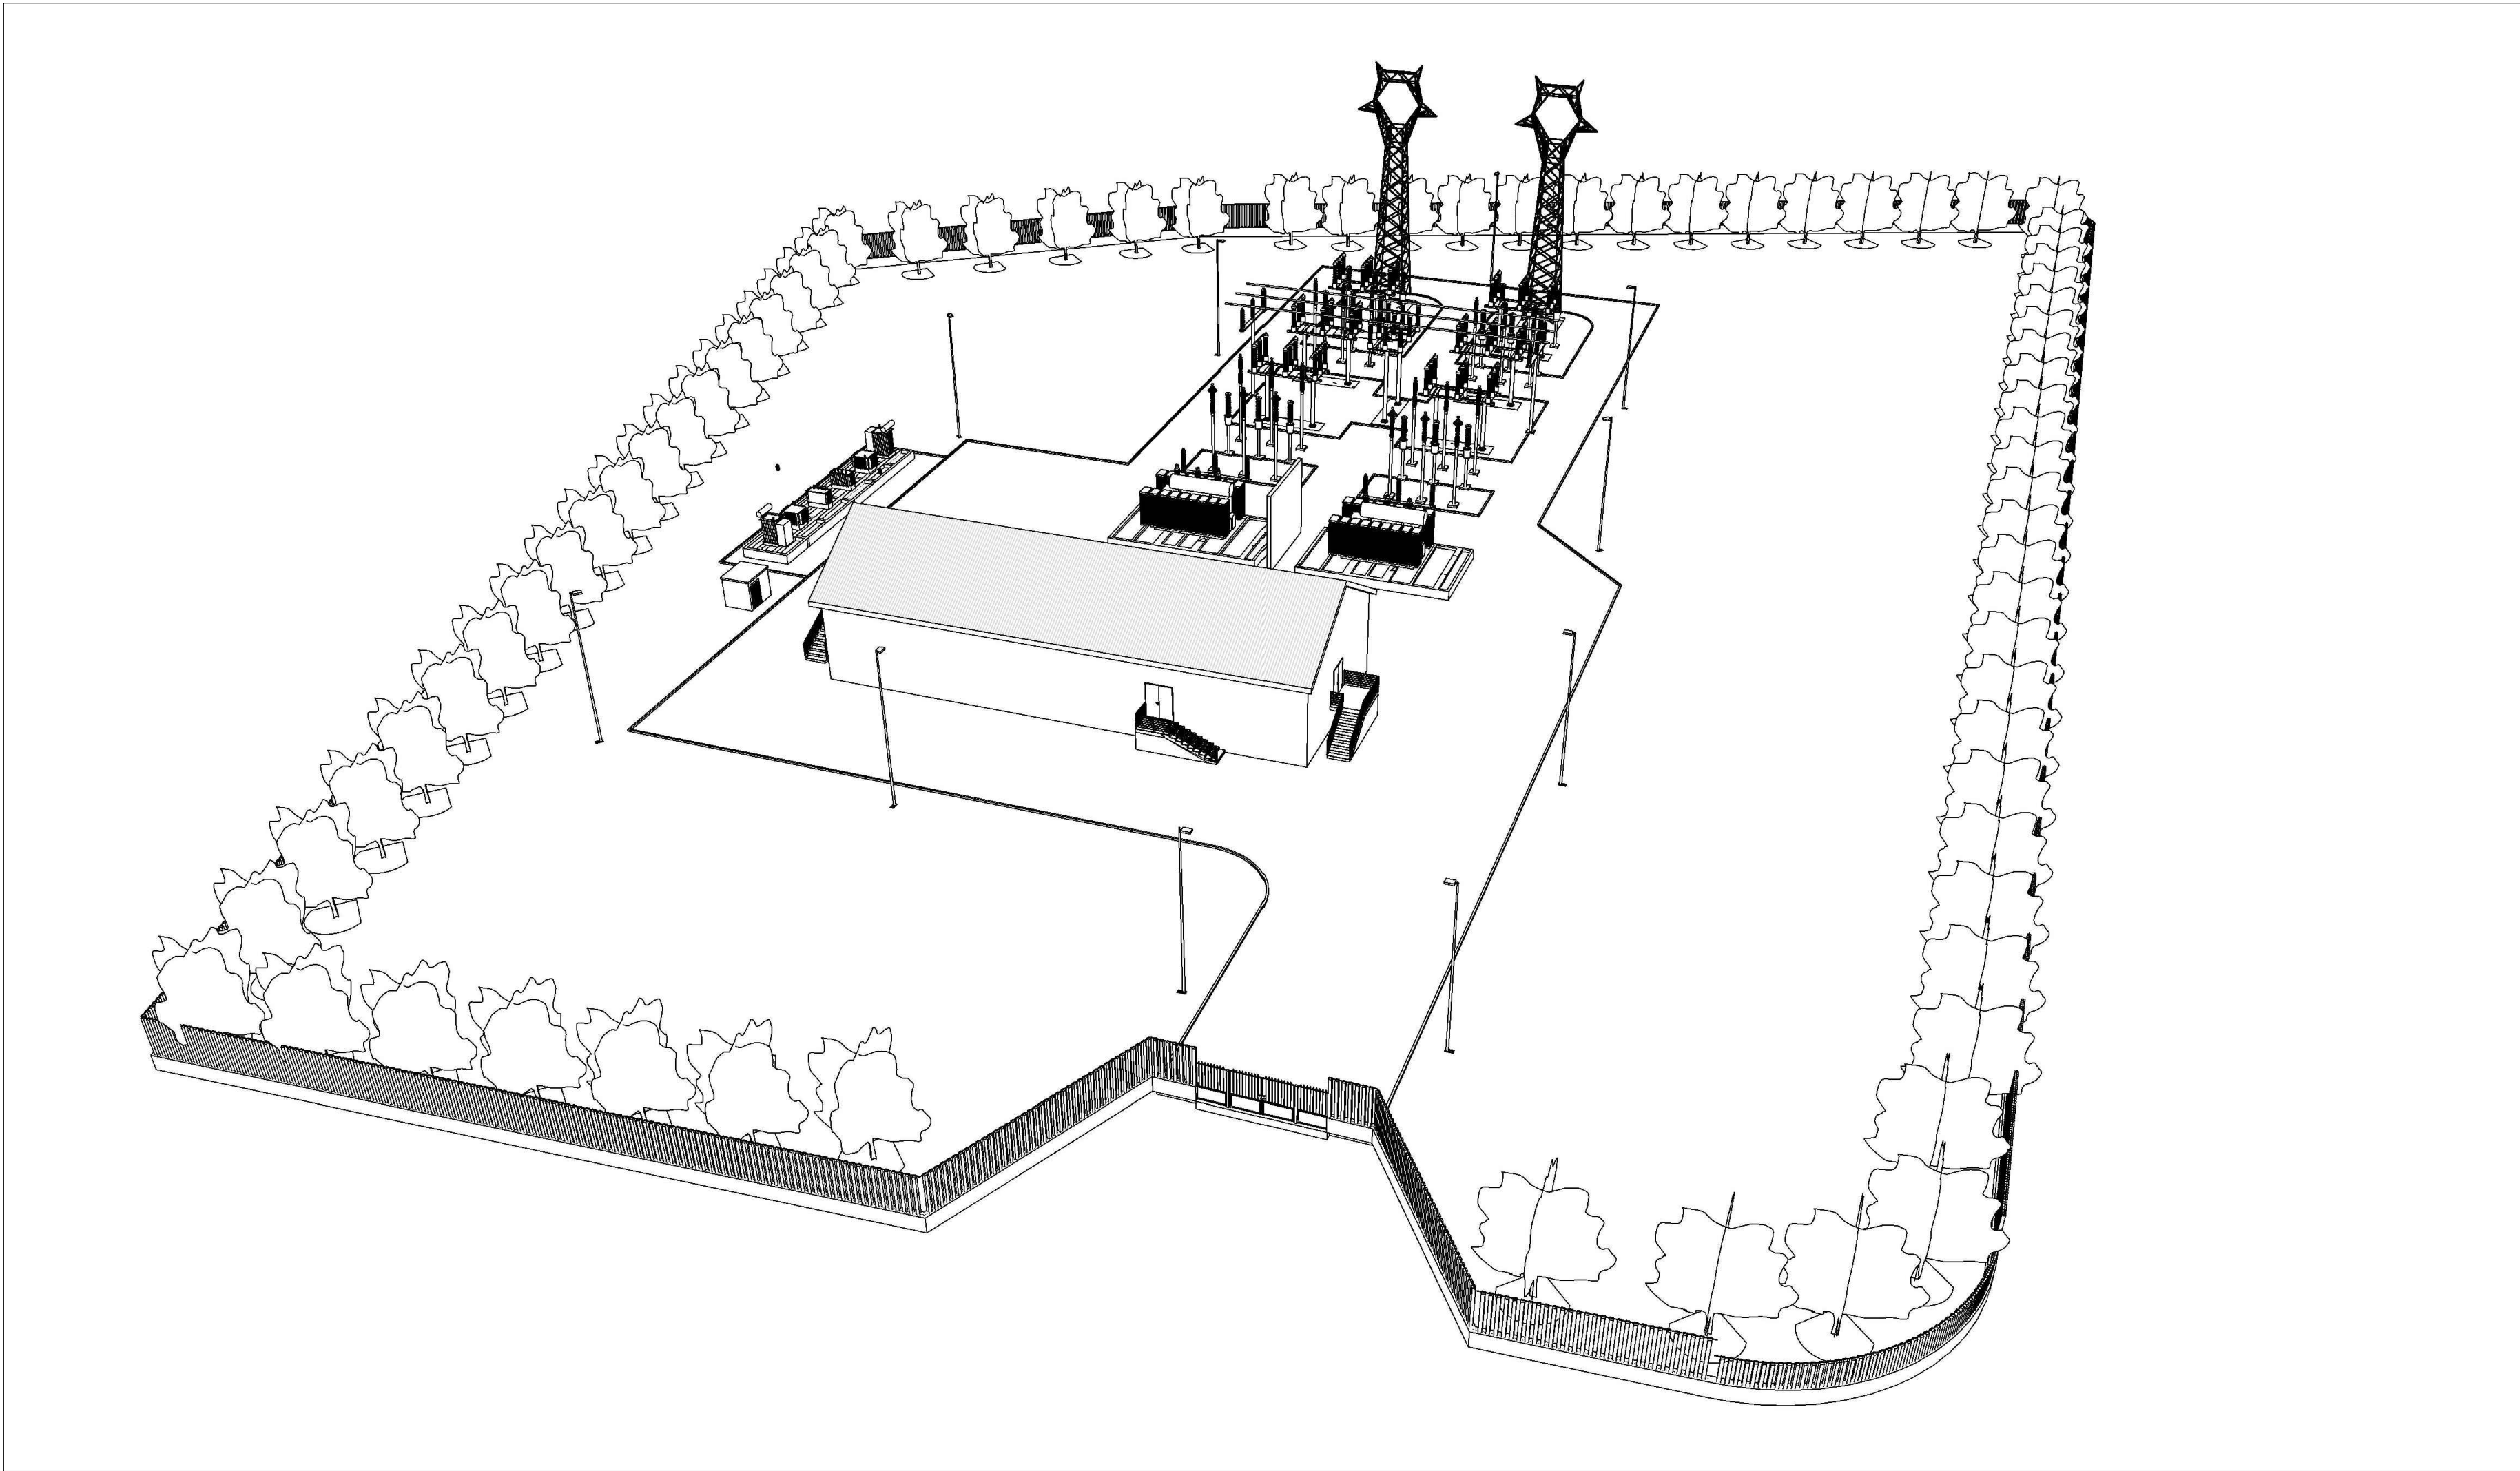

VISTA TRIDIMENSIONALE




VISTA DI DETTAGLIO 01

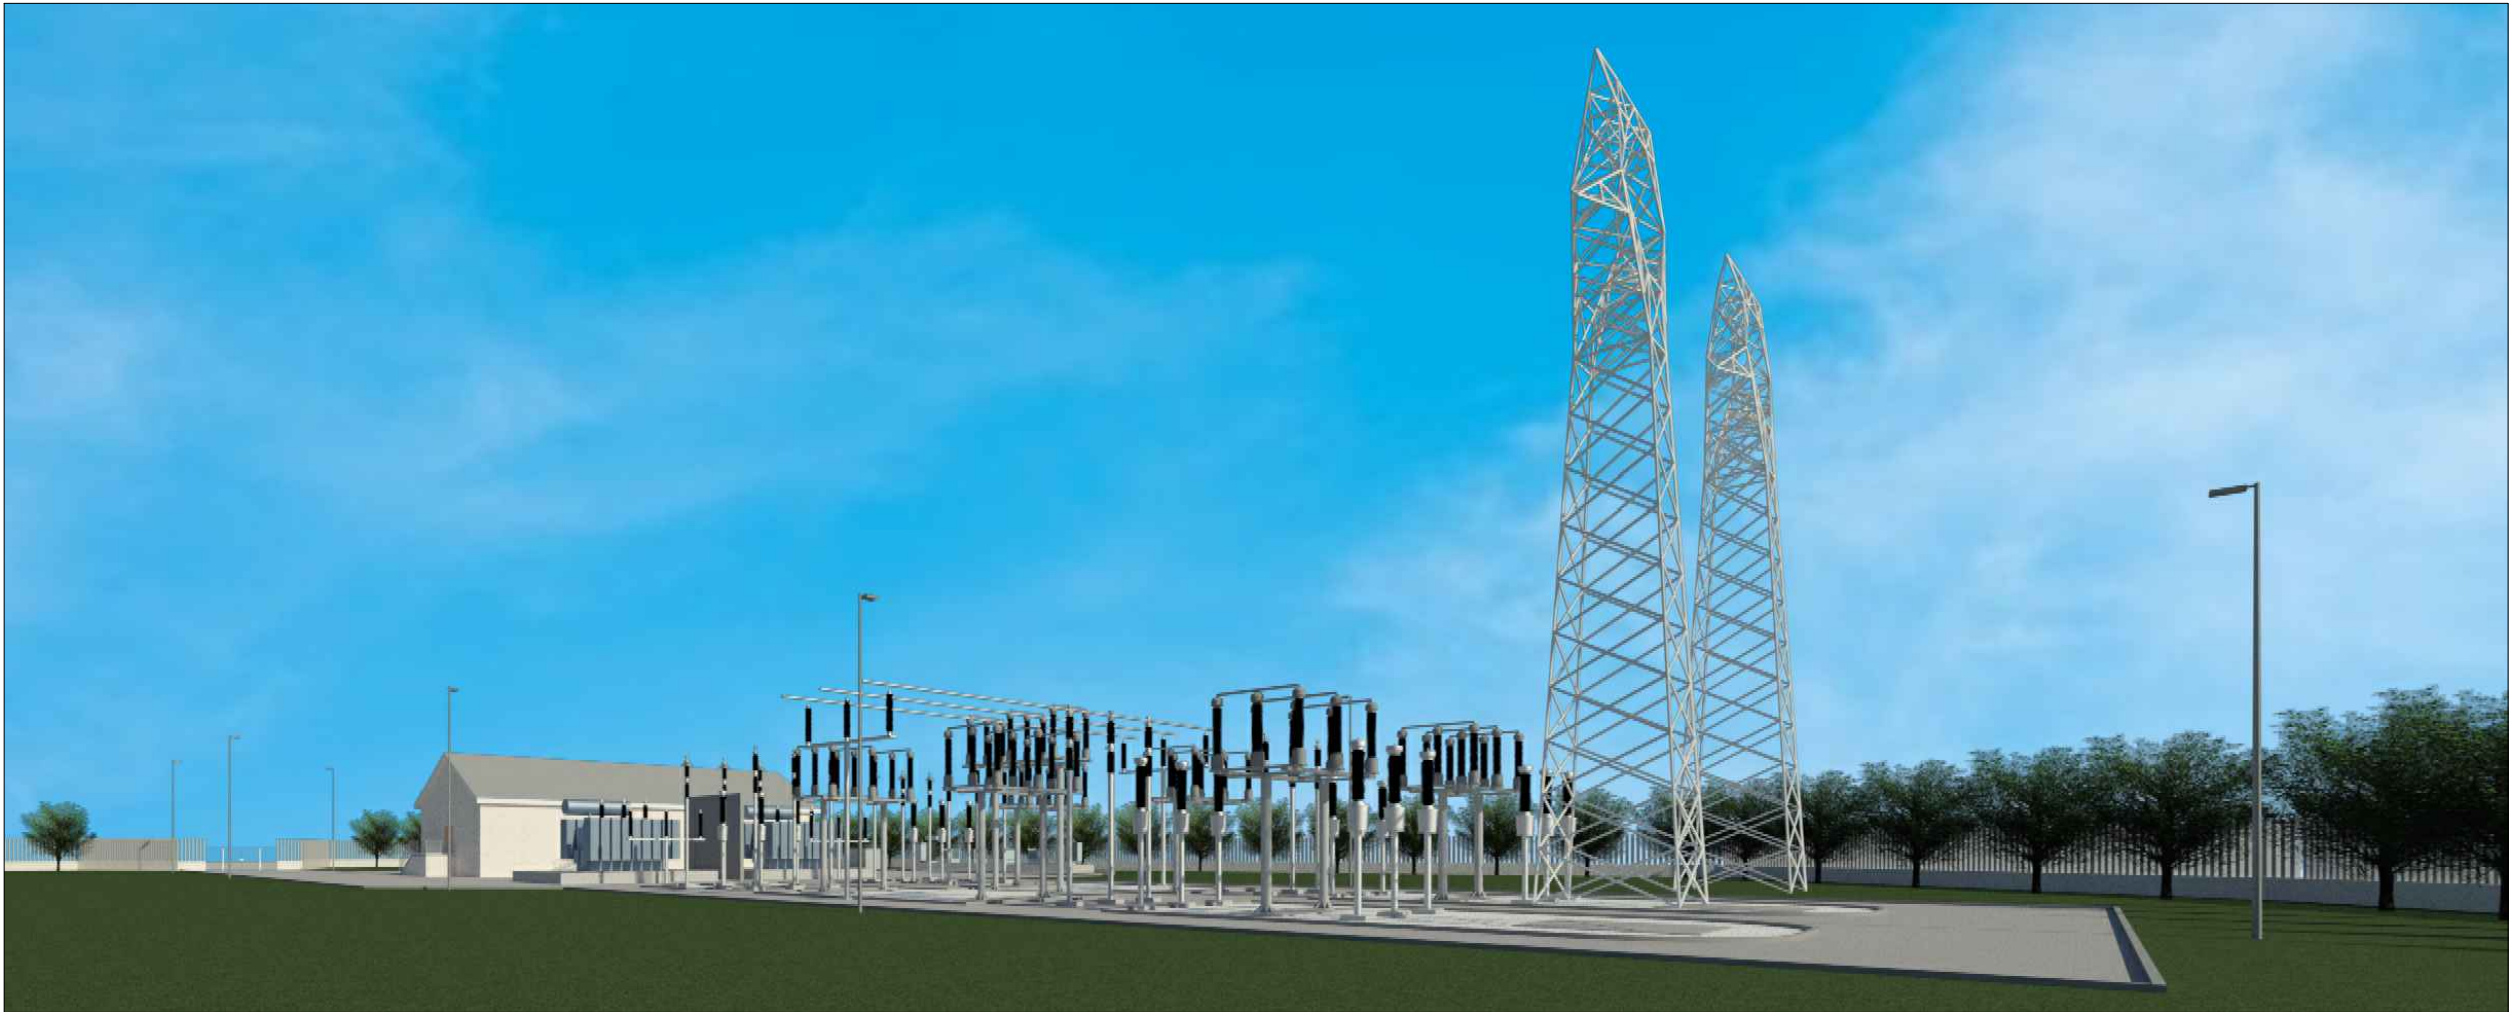

VISTA DI DETTAGLIO 02



KEYPLAN - SCALA 1:1000

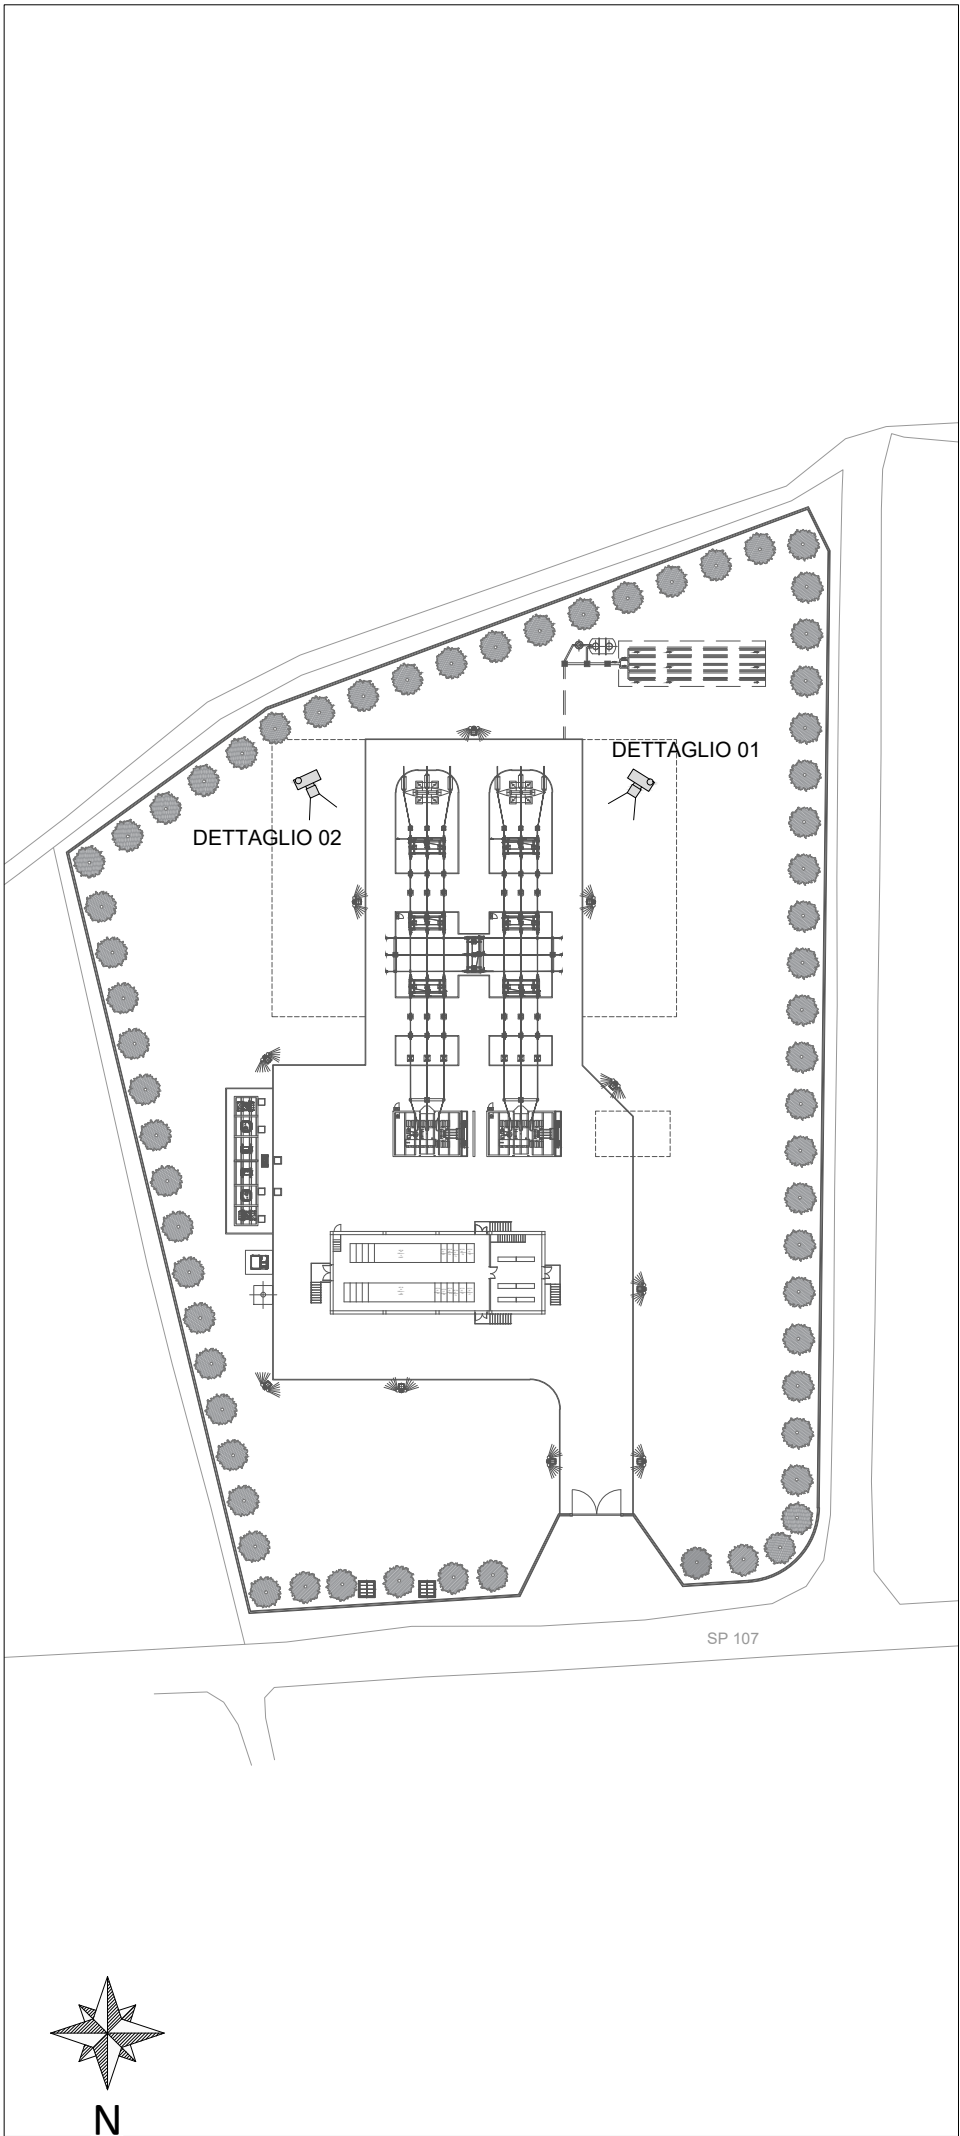

PROGETTO

PROGETTO NUOVA CABINA PRIMARIA
DENOMINATA "CP SALICE"
COMUNE DI SALICE SALENTINO (LE)

PROGETTO DEFINITIVO

PLANIMETRIA FOTOINSERIMENTO


IDENTIFICAZIONE ELABORATO					
Livello prog.	Codice Rintracciabilità	TAVOLA	NOME FILE	DATA	SCALA
PD	2606120	D_2	SAL-PD-D_R0.dwg	MAGGIO 2023	-
REV.	DESCRIZIONE		DATA	REDATTO	VERIFICATO
00	PRIMA EMISSIONE		MAG/23	T.C.	P.G.

PROGETTAZIONE:



IQT CONSULTING S.p.A.
Via L. Einaudi, 24 int. 17 – 45100 Rovigo
P. IVA.: IT01026460291
C. F. / Iscr.: CCIAA: 01028460291
Telefono 0425.471497
Fax 0425.404042
E-mail iqt@iqtconsulting.it

Progettista

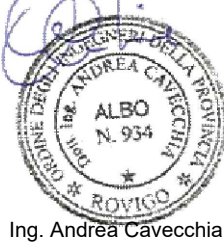

COMMITTENTE:

e-distribuzione S.p.A.
I&N-PROJECT MANAGEMENT &
CONSTRUCTION
Via Ombrone, 2 – 00198 Roma
P. IVA.: 15844561009
C. F. : 05779711000
Telefono 0683050.1