




INQUADRAMENTO SU C.T.R. SIT PUGLIA - SCALA 1:5000

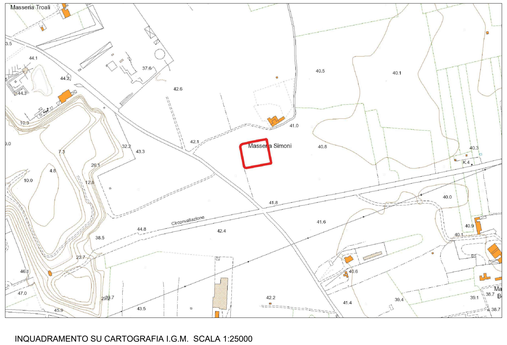

INQUADRAMENTO SU ORTOFOTO 2019 SIT PUGLIA SIT PUGLIA - SCALA 1:5000

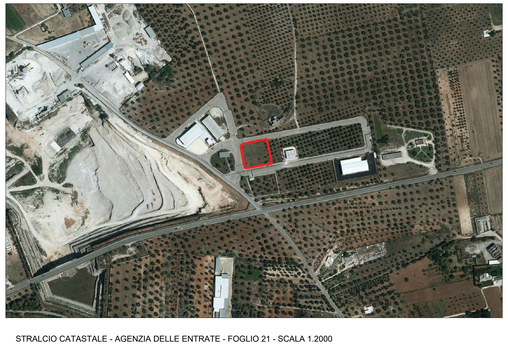

INQUADRAMENTO SU CARTOGRAFIA I.G.M. SCALA 1:25000

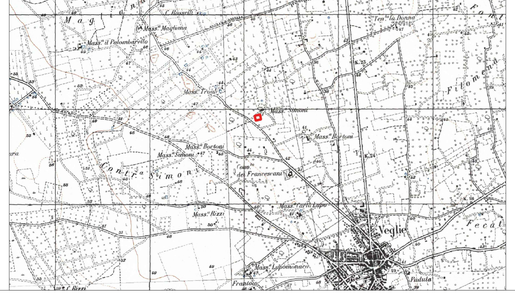


STRALCIO CATASTALE - AGENZIA DELLE ENTRATE - FOGLIO 21 - SCALA 1.2000



PPTR Approvato

Sistema Informativo Territoriale - Regione Puglia -- 02/05/2025

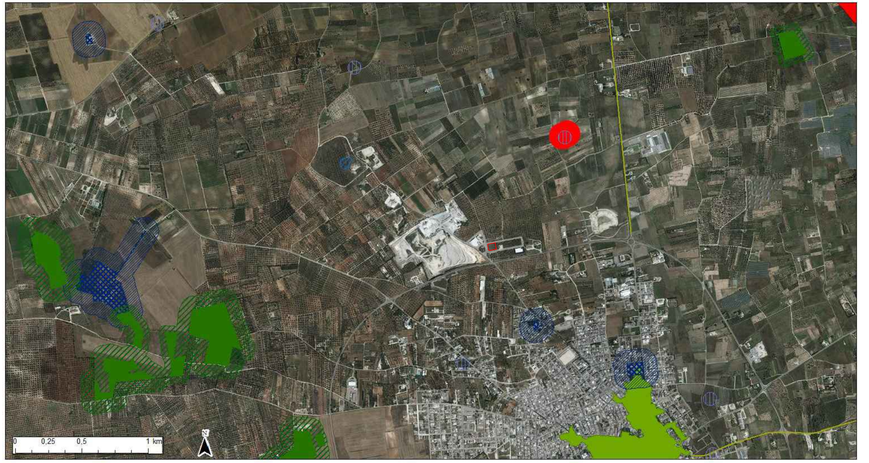

committente _____

progettista _____

NOTE:

Disegno eseguito con CAD non sono ammesse variazioni o modifiche manuali

COMUNE DI VEGLIE
PROVINCIA DI LECCE

progetto

Impianto di trattamento e recupero di rifiuti speciali non pericolosi, ai sensi dell'art. 208 del D.Lgs. 152/06 nella Zona P.I.P. Foglio 21, p.lle 185, 186, 189 e 190.

STUDIO tecnico
Ing. Carmelo Notaristefano
via Cuneo,15 - 72023 Mesagne
tel 3456533148
email ingnotaristefano@libero.it

committente
CASCIONE COSTANTINO s.r.l. - via Bosco 260, 73010 Veglie (LE)

oggetto tavola
INQUADRAMENTO TERRITORIALE E VINCOLI

TAVOLA
02

disegno	calcoli	data	revisione	scala	formato
Carmelo ing Notaristefano	Carmelo ing Notaristefano	19.11.2025	00	VARIE	1050X420

PROVINCIA DI LECCE - Prot. N.57974 del 28-10-2026 - Arrivo