committente _____

progettista _____

NOTE:

Disegno eseguito con CAD non sono ammesse variazioni o modifiche manuali

COMUNE DI VEGLIE
PROVINCIA DI LECCE

progetto

Impianto di trattamento e recupero di rifiuti speciali non pericolosi, ai sensi dell'art. 208 del D.Lgs. 152/06 nella Zona P.I.P. Foglio 21, p.lle 185, 186, 189 e 190.

committente
CASCIONE COSTANTINO s.r.l. - via Bosco 260, 73010 Veglie (LE)


STUDIO tecnico
Ing. Carmelo Notaristefano
via Cuneo,15 - 72023 Mesagne
tel 3456533148
email ingnotaristefano@libero.it

oggetto tavola
PARTICOLARI


TAVOLA
04

disegno	calcoli	data	revisione	scala	formato
Carmelo ing Notaristefano	Carmelo ing Notaristefano	19.11.2025	00	VARIE	1050X420


IMPIANTO DI TRATTAMENTO DELLE ACQUE METEORICHE DI SECONDA PIOGGIA CON ACCUMULO PER IL RIUTILIZZO - SCALA 1:50

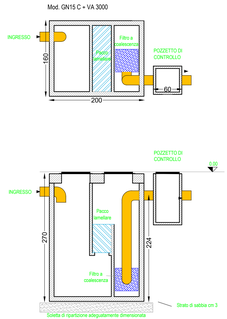


PARTICOLARE TRINCEA DRENANTE - SCALA 1:50

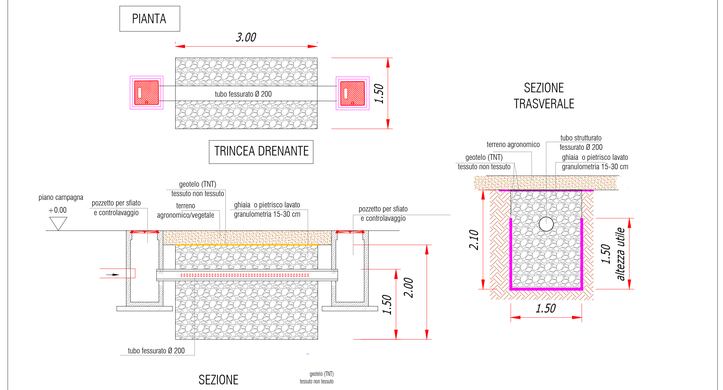


PARTICOLARE POZZETTO CON GRIGLIA A CADITOIA - SCALA 1:50

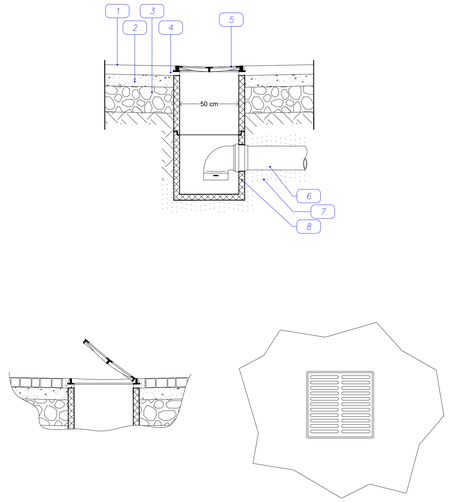

IMPIANTO DI ACCUMULO E TRATTAMENTO DELLE ACQUE METEORICHE DI PRIMA PIOGGIA - SCALA 1:50

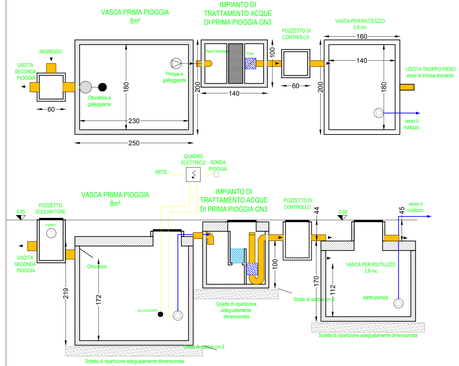

PARTICOLARE CANALINA CON GRIGLIA A CADITOIA - SCALA 1:50

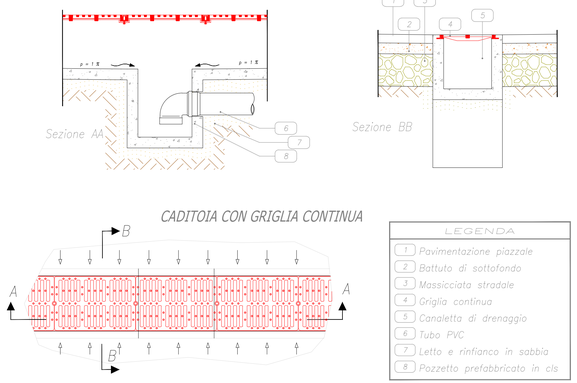

LEGENDA

1. Pavimentazione piazzale
2. Battuto di sottofondo
3. Massicciata stradale
4. Griglia continua
5. Canaletta di drenaggio
6. Tubo PVC
7. Letto e rinfianco in sabbia
8. Pozzetto prefabbricato in cls

LEGENDA

1. Pavimentazione stradale
2. Battuto di sottofondo
3. Massicciata stradale
4. Conglomerato cementizio
5. Griglia concava GL
6. Tubo PVC
7. Letto e rinfianco in sabbia
8. Pozzetto prefabbricato in cls

In alternativa

9. Vaschetta – sifone