CTR PUGLIA - Individuazione del sito su cui realizzare la trincea drenante

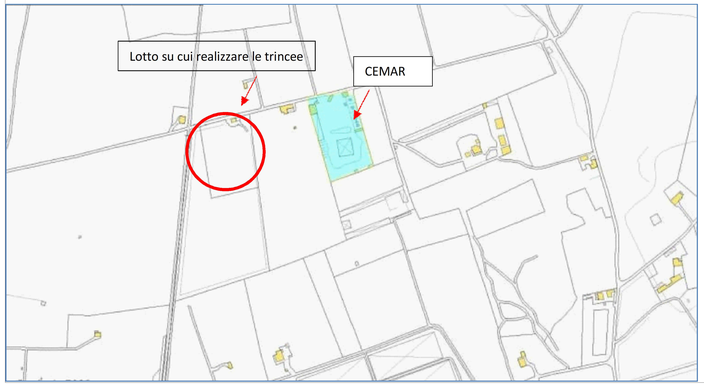

Legenda

	Superficie scolante 1: mq 3.700
	Superficie scolante 2: mq 4.070 - Area da ripavimentare
	Griglia in acciaio per raccolta acque meteoriche
	Condotta interrata per acque meteoriche
	Condotta interrata per acque meteoriche già trattate, per l'invio in rete di subirrigazione
	Scorrimento acque di dilavamento incidenti sui piazzali
	Verso di scorrimento acqua in canalette/condotte
	Caditoia stradale
1	Pozzetto scolmatore
2	Vasca di accumulo acque meteoriche di 1° pioggia
3	Vasca di dissabbiatura acque meteoriche
4	Disoleatore - filtro a pacchi lamellari
5	Disoleatore - filtro a coalescenza
6	Pozzetto di ispezione e controllo
7	Vasca interrata, per accumulo acque trattate, da inviare in subirrigazione a mezzo pompa di spinta

PARTICOLARE SCHEMATICO DELLA PAVIMENTAZIONE E DEI POZZETTI DI RACCOLTA LIQUIDI SOTTO LA TETTOIA ADIBITA A STOCCAGGIO RIFIUTI PERICOLOSI E DELLA SUPERFICIE SCOLANTE N. 2

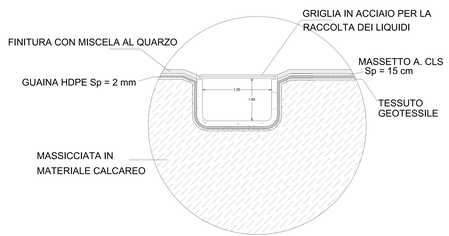

SEZIONE A-A TETTOIA RIFIUTI PERICOLOSI

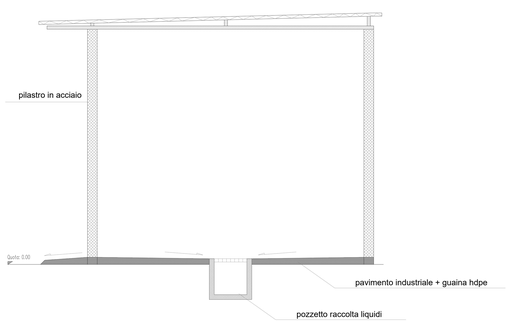

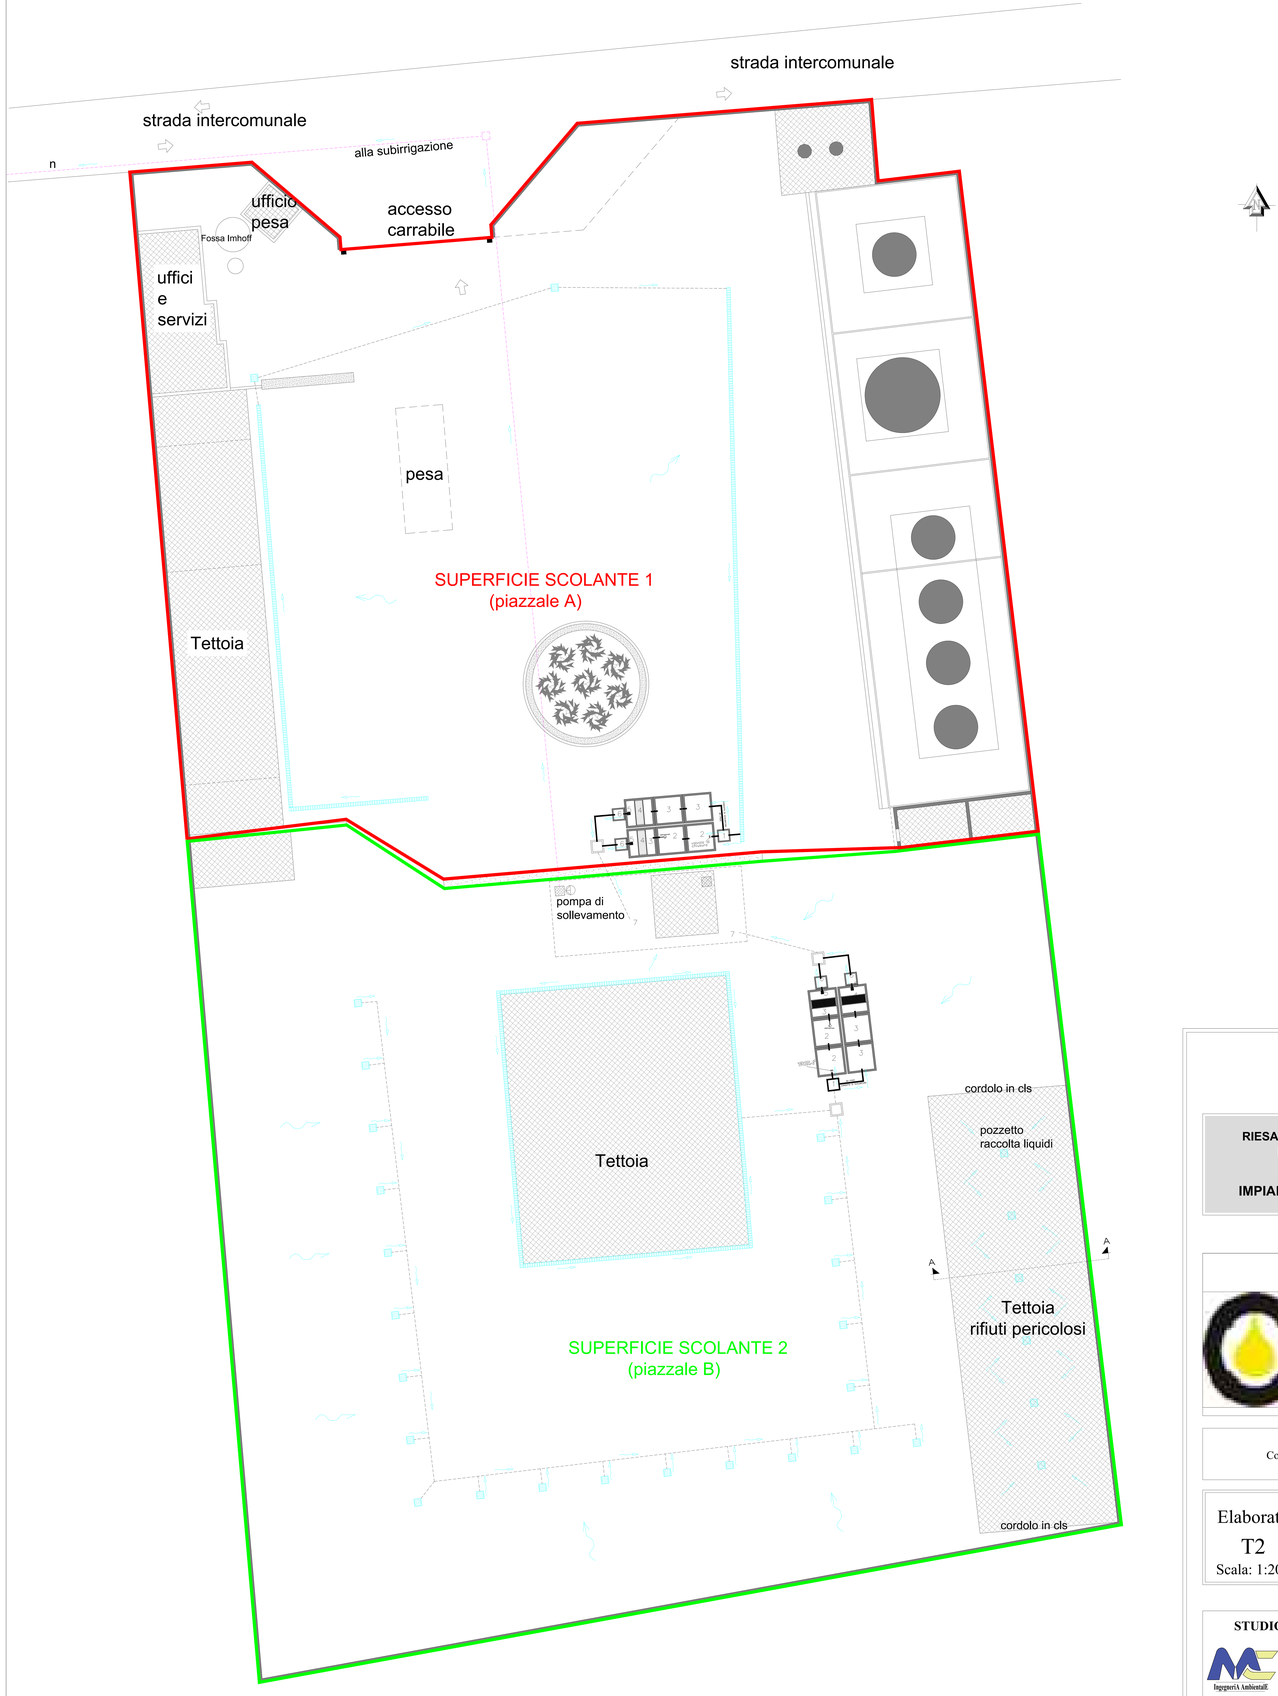

Comune di Nardò
Provincia di Lecce

RIESAME CON VALENZA DI RINNOVO DELL'AUTORIZZAZIONE INTEGRATA AMBIENTALE D.D n.579 del 14-04-2016
(ex art. 29-octies del D.Lgs. 152 / 06)

IMPIANTO DI DI RECUPERO E SMALTIMENTO DI RIFIUTI

CEMAR

Il Progettista
dott.ing. Massimo Corianò
iscritto al n. 1868 dell'Ordine degli Ingegneri di Lecce

Committente: CEMAR S.a.s. di Durante Rosaria & C.
Contrada "Roccacannuccia" - 73048 Nardò (Le) - Tel. 0833 564053
cemarsas@libero.it

Elaborato T2 Scala: 1:200	PLANIMETRIA RETE ACQUE METEORICHE E RETE REFLUI DOMESTICI - NUOVA PAVIMENTAZIONE		
	Luglio 2025	Revisione 2	Procedimento di " Riesame A.I.A."

STUDIO DI INGEGNERIA AMBIENTALE - Ing. Massimo Corianò
Ingegneri A Ambientale
Via A.M. Caprioli, n. 10 - 73100 LECCE
Tel.: 0832.217277 - 328.1658112
email: massimo.coriano@libero.it - pec: massimo.coriano@ingpec.eu