





Particolare pavimentazione interna al capannone in scala 1:50

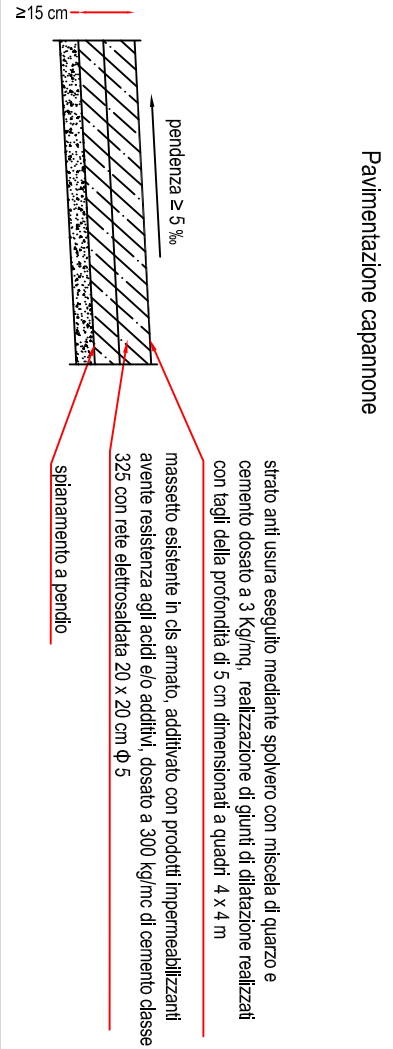


Particolare impianto di trattamento dell'aria scala 1:100

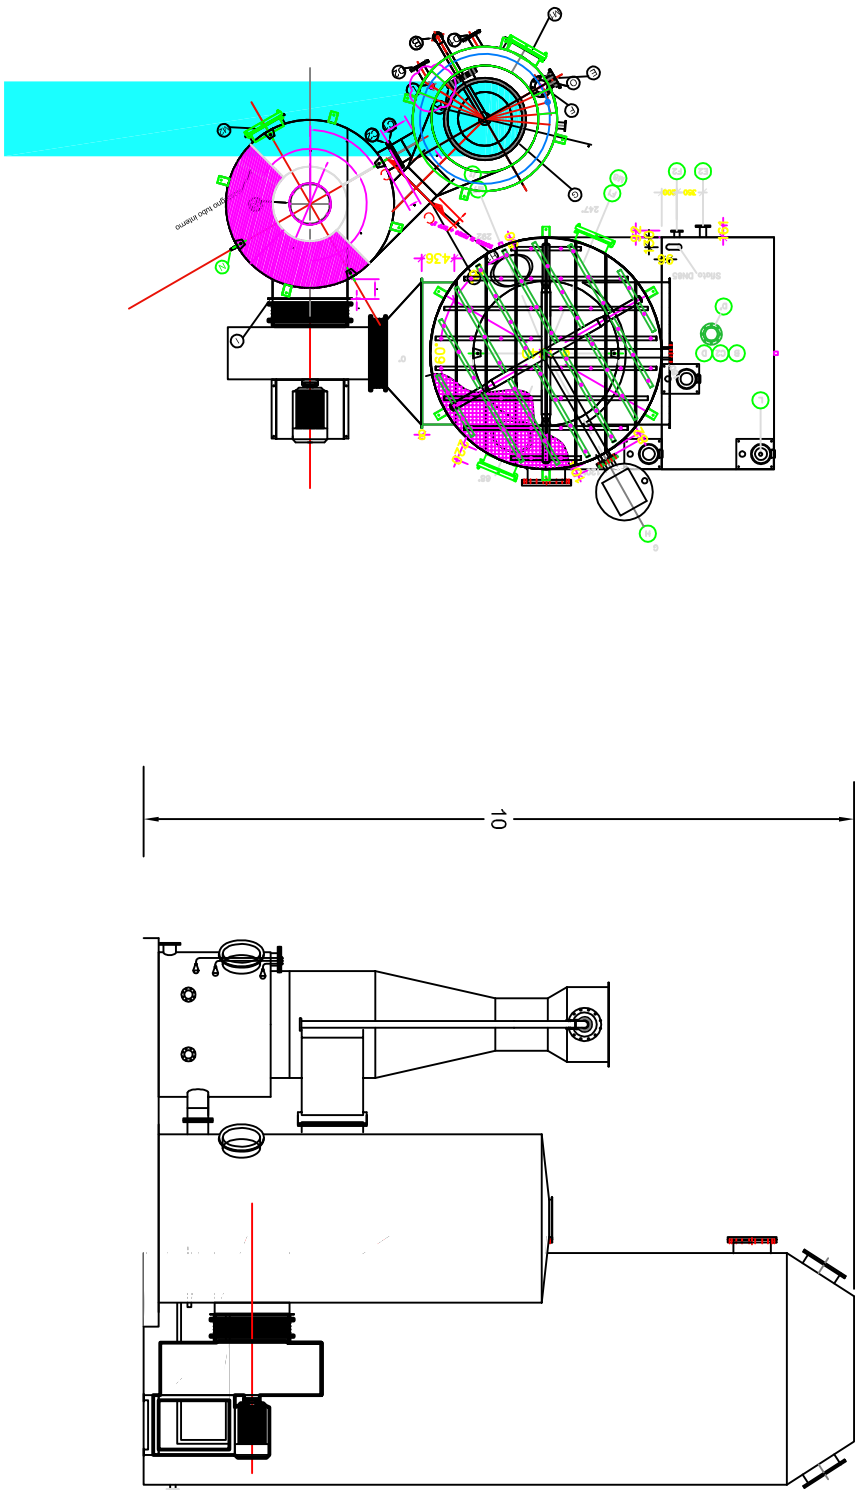

Particolare serbatoio raccolta percolati scala 1:50

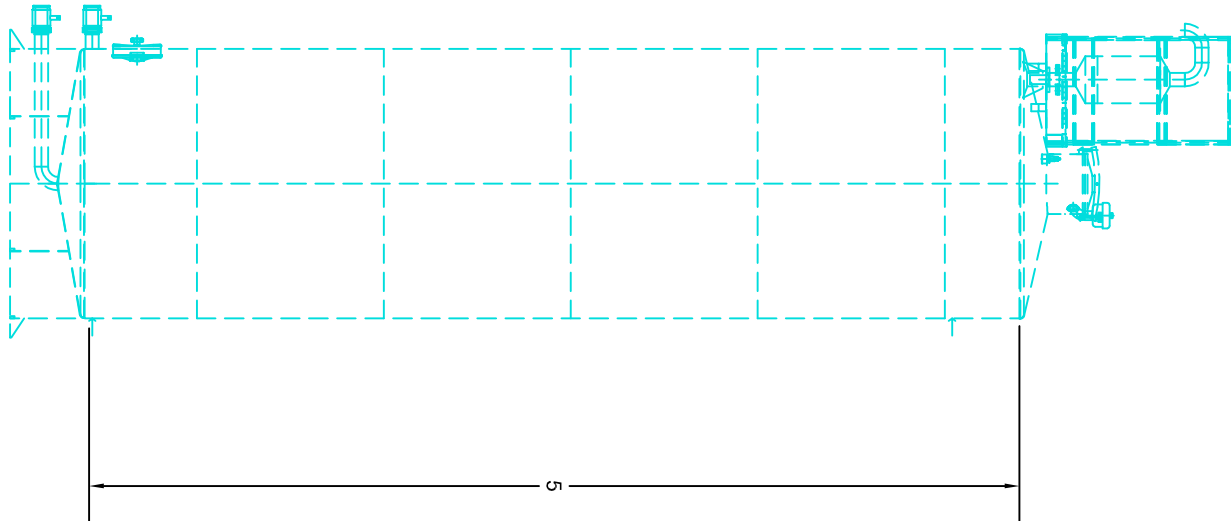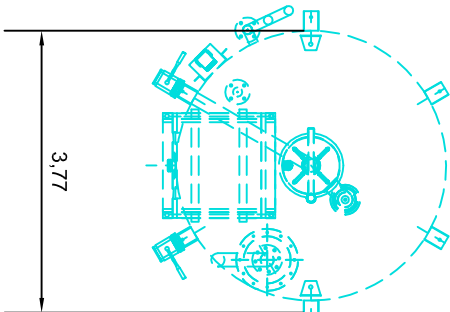

Particolare sezione abbattimento odori scala 1:100

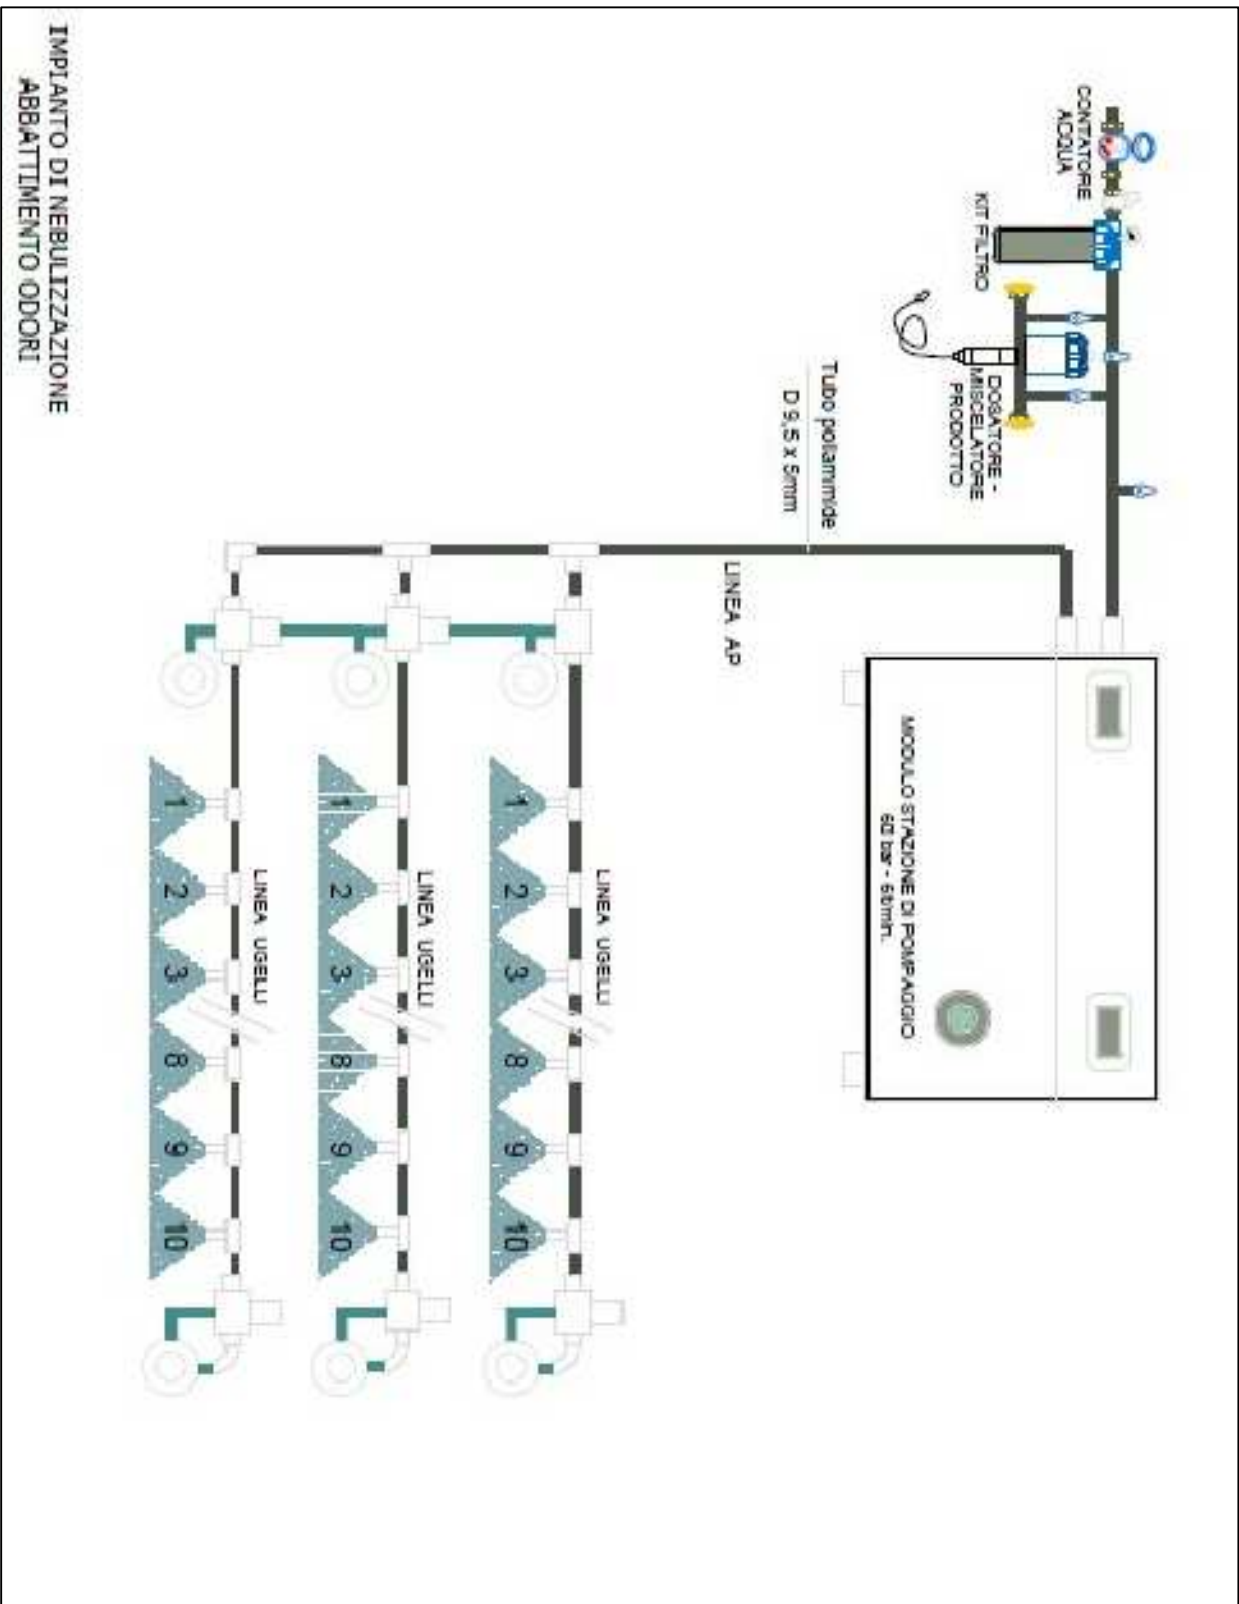

## Impianto di trasferimento dell'organico

Galatina Zona E3 - Strada Provinciale numer 362 (Galatina - Lecce)  
Foglio 49 particella 88

Procedimento di Autorizzazione ex art. 208 del d. lgs. 152/2006 e smi relativo all'aumento di capacità operativa della Stazione di Trasferenza di Galatina

NUMERO ELABORATO	TITOLO ELABORATO
TAV. 6	Gestione colatici e particolari costruttivi
Data	Marzo 2026
<b>Committente</b> Gala Sa. S.r.l. via Crocefisso, 12 Taurisano (LE) - 73056 c.f./P. IVA 05098760753	
<b>Progettisti</b> arch. Augusto Merco ing. Andrea Mauro	