



VERIFICA DEGLI STANDARD URBANISTICI

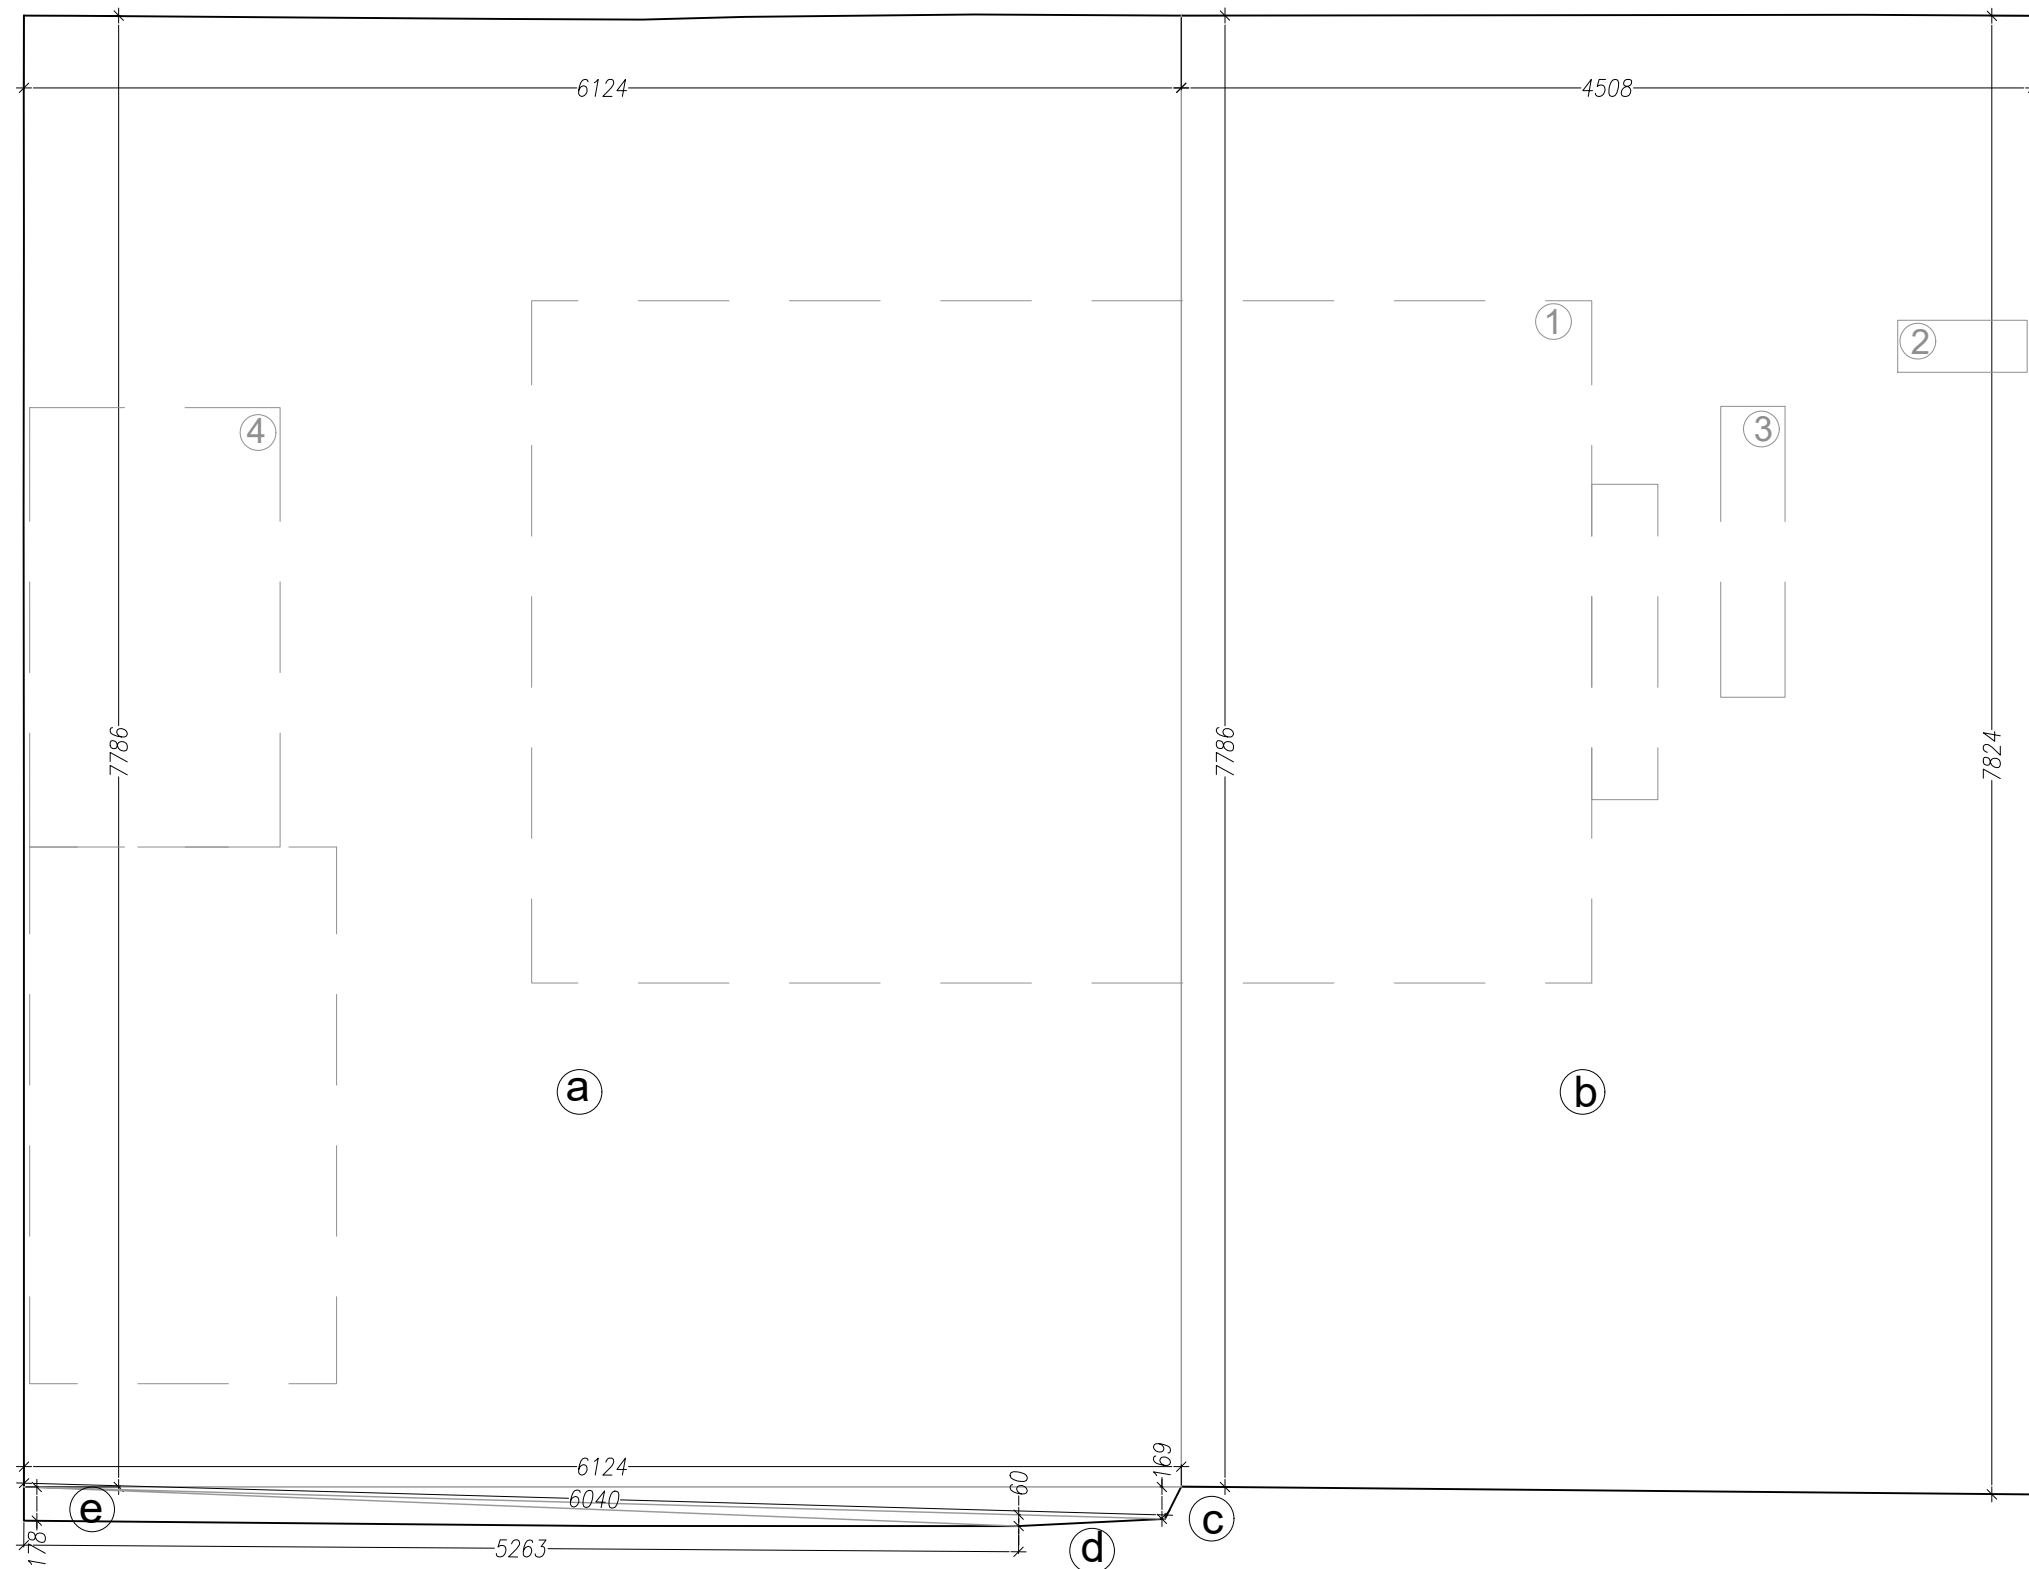

					mq.
a	Superficie lotto al netto dell'arretramento stradale (ml 4,00)	a	61,24	77,86	4.768,15
		b	156,10	22,54	3.518,49
		c	61,24	0,85	51,75
		d	60,40	0,30	18,12
		e	52,63	0,89	46,84
		TOTALE			8.403,35
b	Superficie Coperta CAPANNONE/SERVIZI (1)				2.083,66
c	Superficie Coperta UFFICIO PESA (2)				18,84
d	Superficie PESA (3) (15,40mx3,40ml)				52,36
e	TOTALE SUPERFICIE COPERTA ai fini della verifica del verde e dei piazzali	b+c+d			2.154,86
f	Superficie scoperta Deposito all'apperto (4) (13,25mlx23,25ml+16,15mlx28,40ml)				766,72
g	Superficie scoperta ai fini della verifica del verde e dei piazzali	a-e-f			5.481,77

CALCOLO GRAFO- ANALITICO SUPERFICIE SCOPERTA
rapp. 1:200

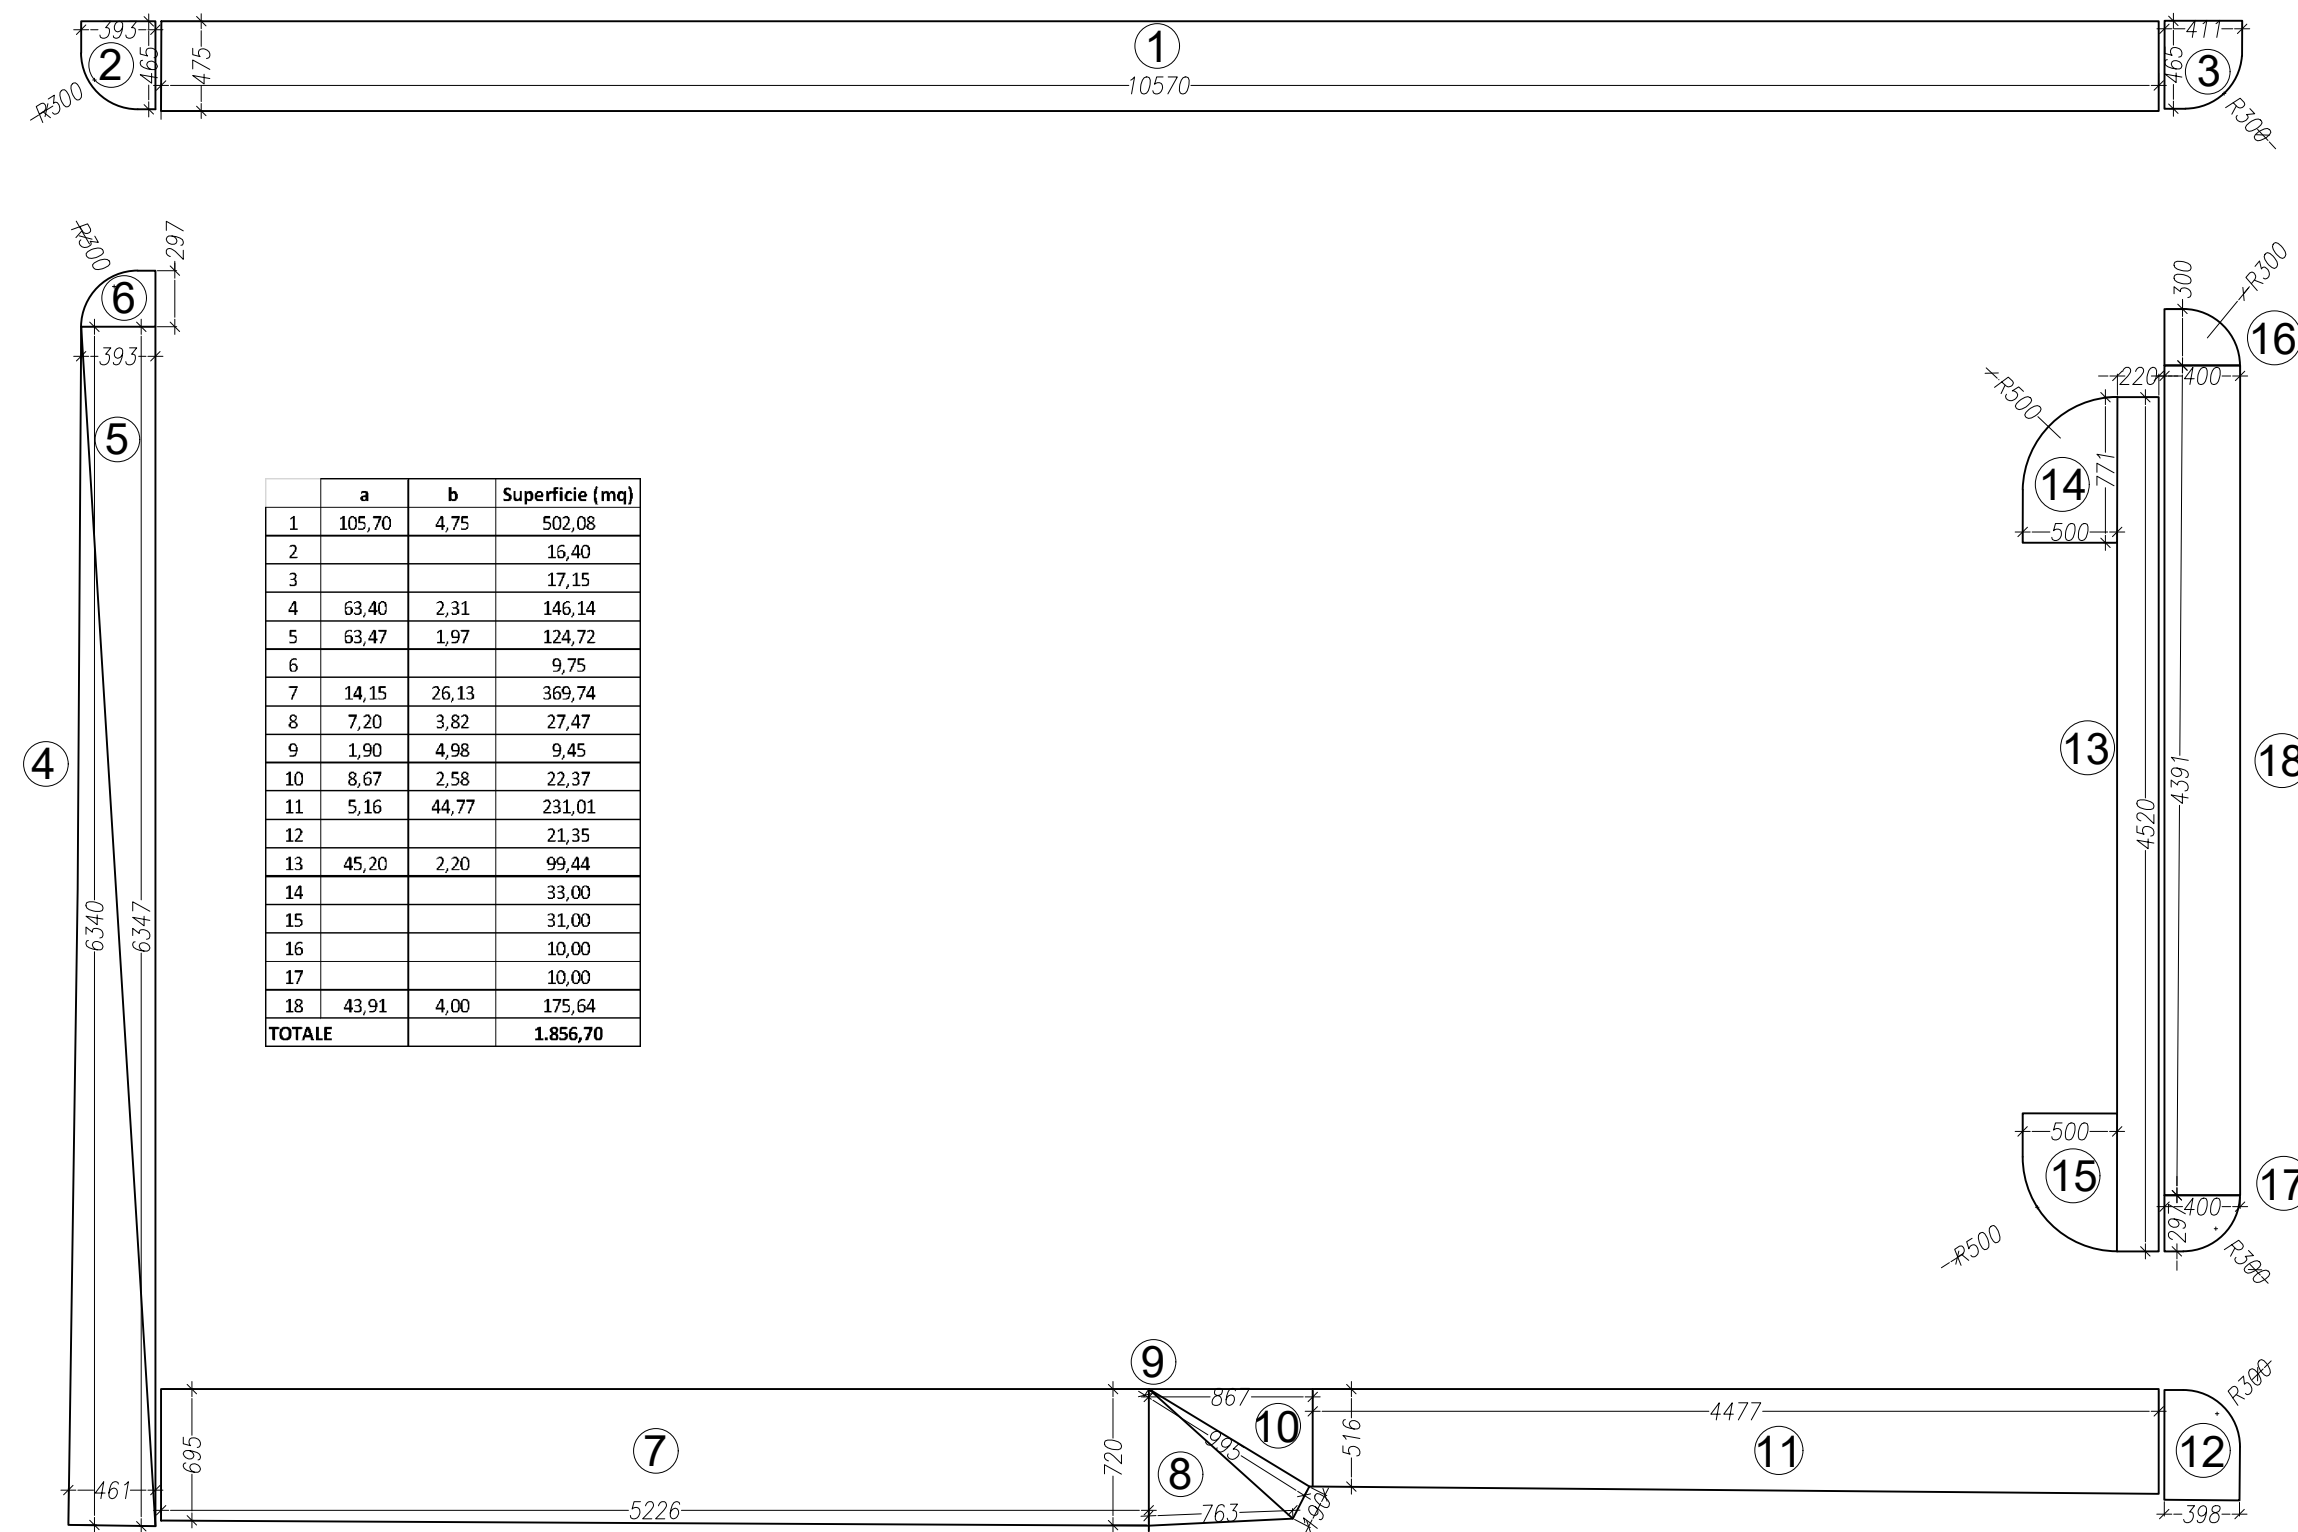

CALCOLO GRAFO- ANALITICO SUPERFICIE A VERDE
rapp. 1:200

COMUNE DI GALLIPOLI

PROVINCIA DI LECCE

PROGETTO CENTRO SELEZIONE E STOCCAGGIO RIFIUTI ZONA INDUSTRIALE GALLIPOLI LOTTI 42-43-52-53

ERRETI s.r.l.

Società di Ingegneria

sede legale:
via adriatica 80 - Lecce
sede operativa:
via Mannarino Catidato 11- Lecce
p.iva/c.f./R.I. Lecce 04206637050

PROGETTO CALCOLI GRAFO -ANALITICI VERIFICA STANDARDS URBANISTICI

TAV.
3

PROPONENTE: GALLIPOLI ECOLOGIA S.r.l.s.

PROGETTO: Ing. Salvatore MAZZOTTA

Febbraio 2025

scala 1:200

REV.

DATA

REV. 1

REV. 2

REV. 2

Senza l'espressa autorizzazione di ERRETI s.r.l. questo disegno non potrà essere riprodotto o comunicato a terzi. In caso di trasgressione ERRETI s.r.l. si riserva di agire con ogni mezzo consentito dalla legge.