




SEZIONE A-A

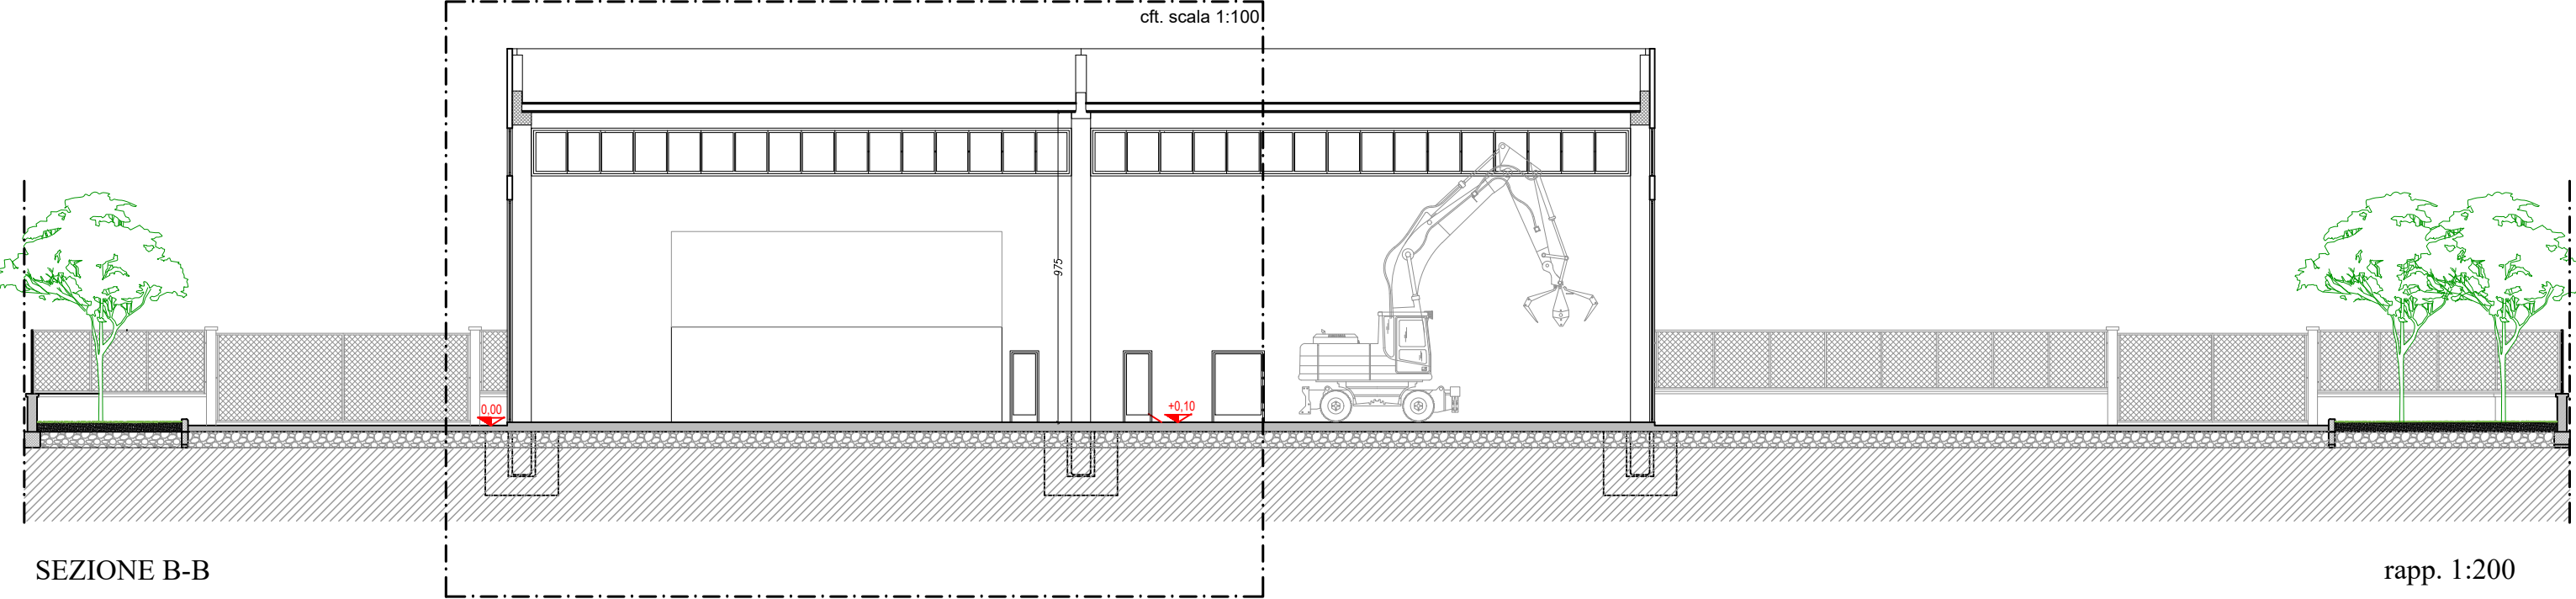


SEZIONE B-B

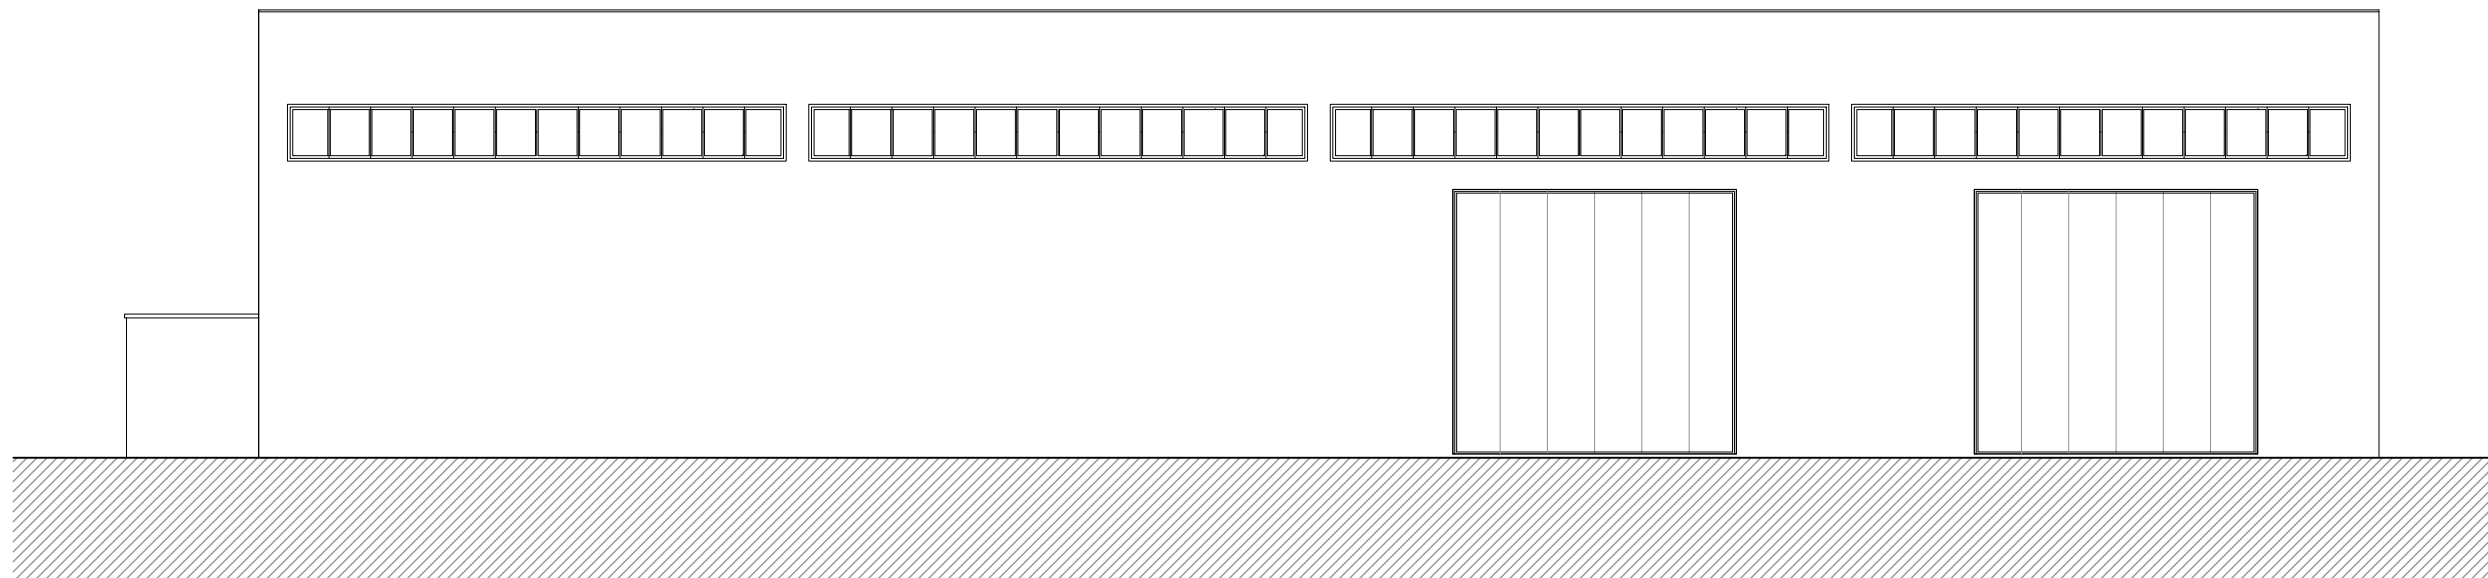


PROSPETTO "A"

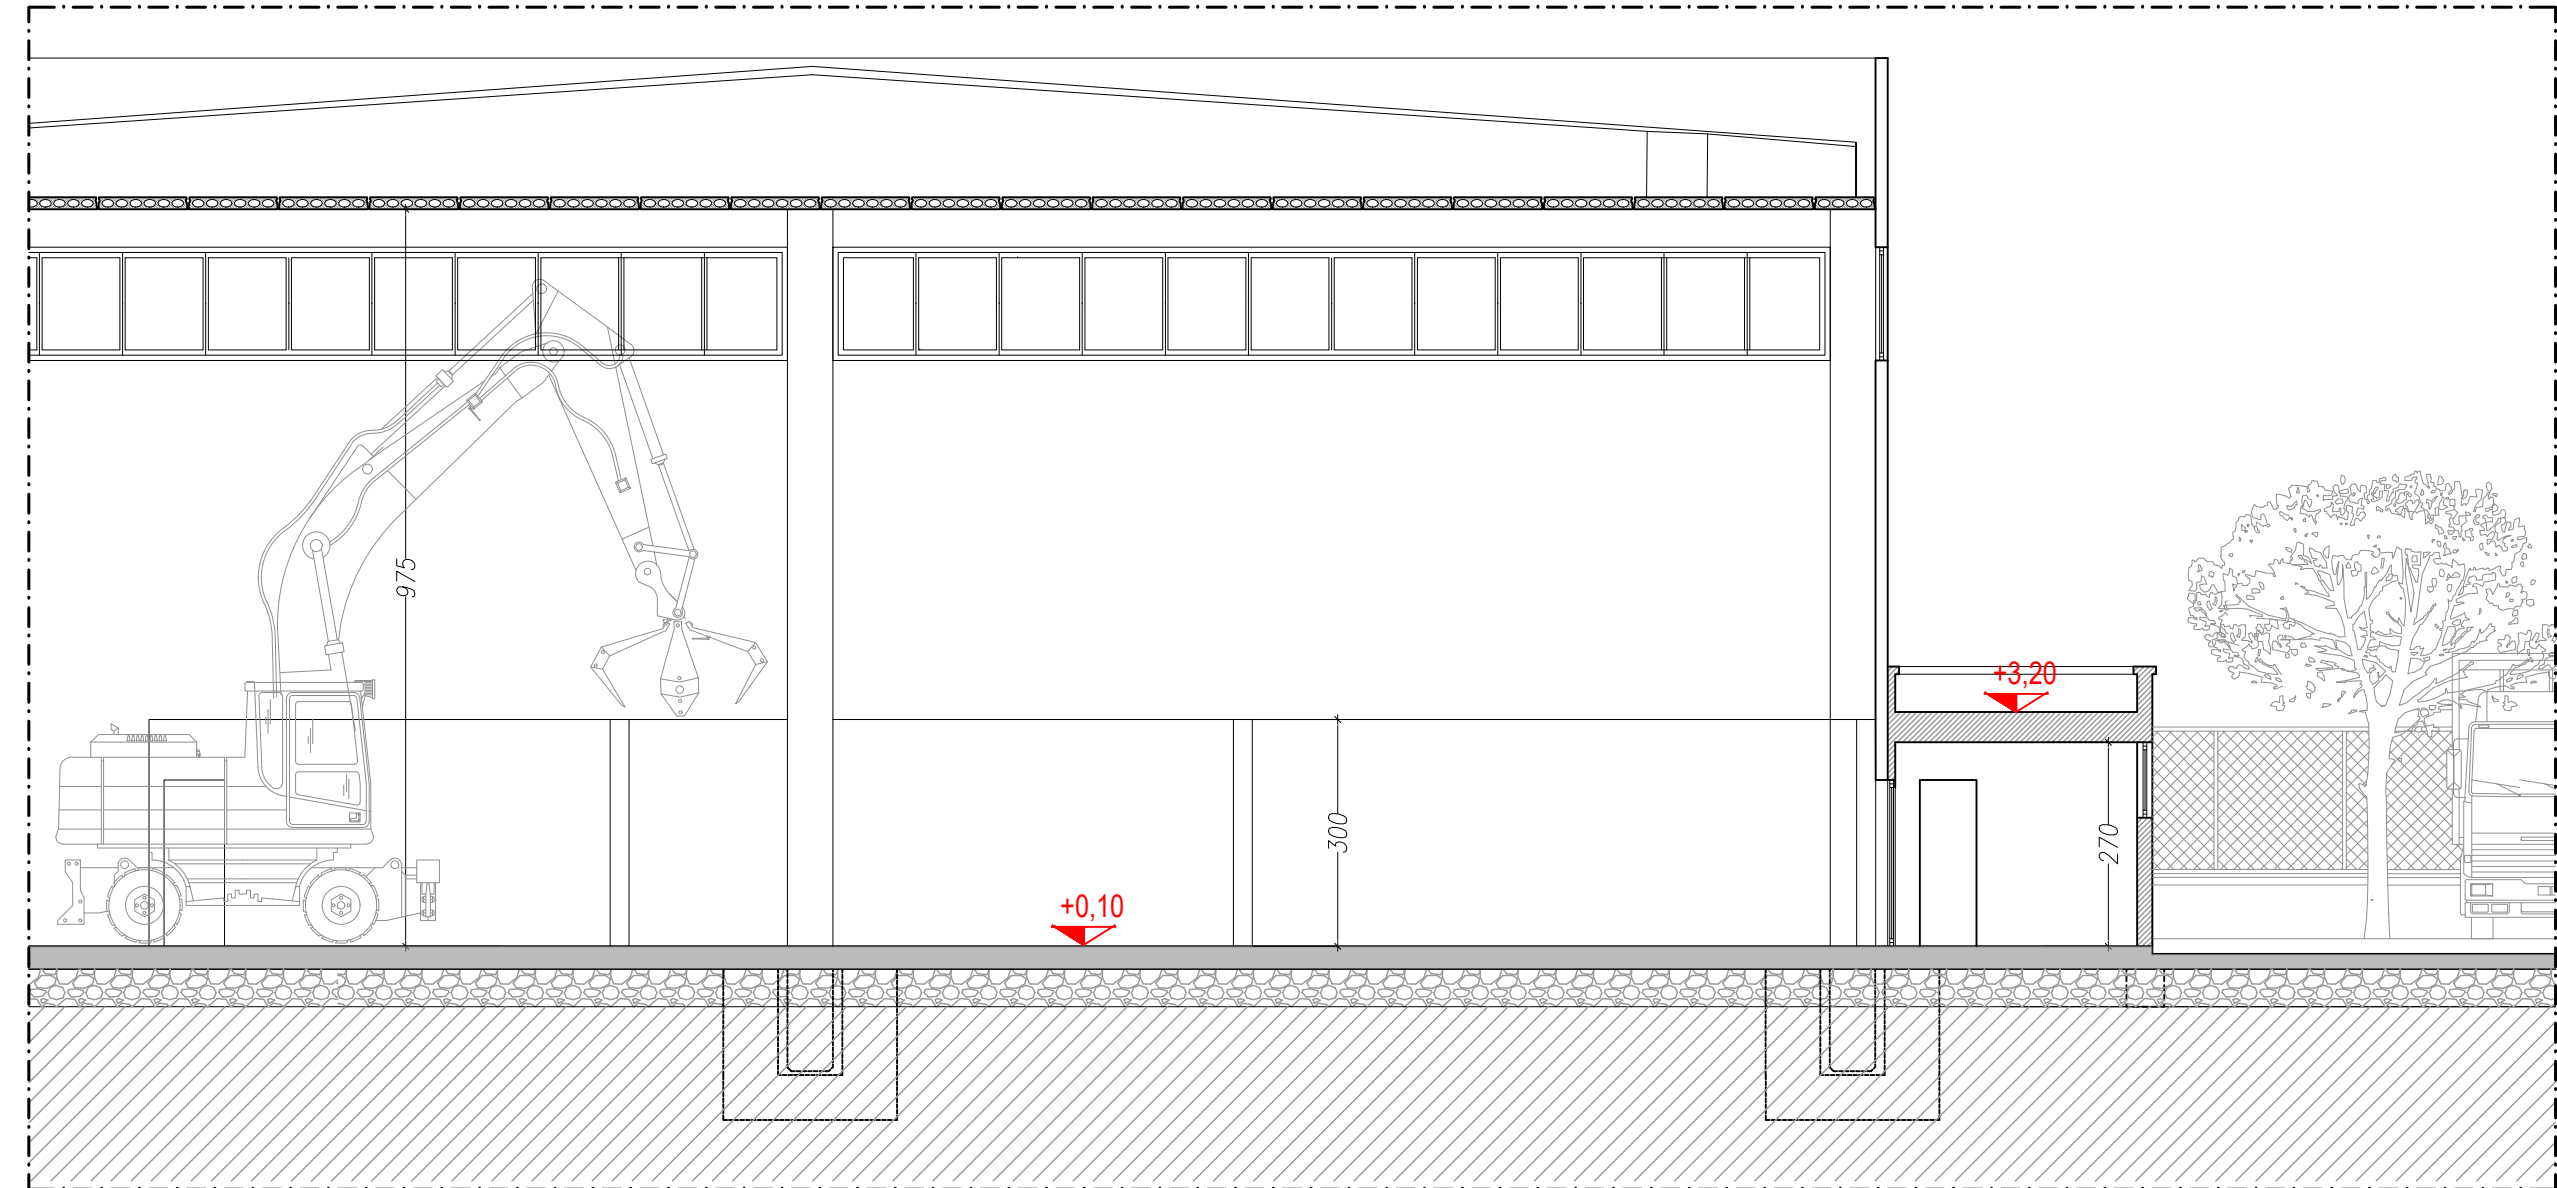


SEZIONE A-A

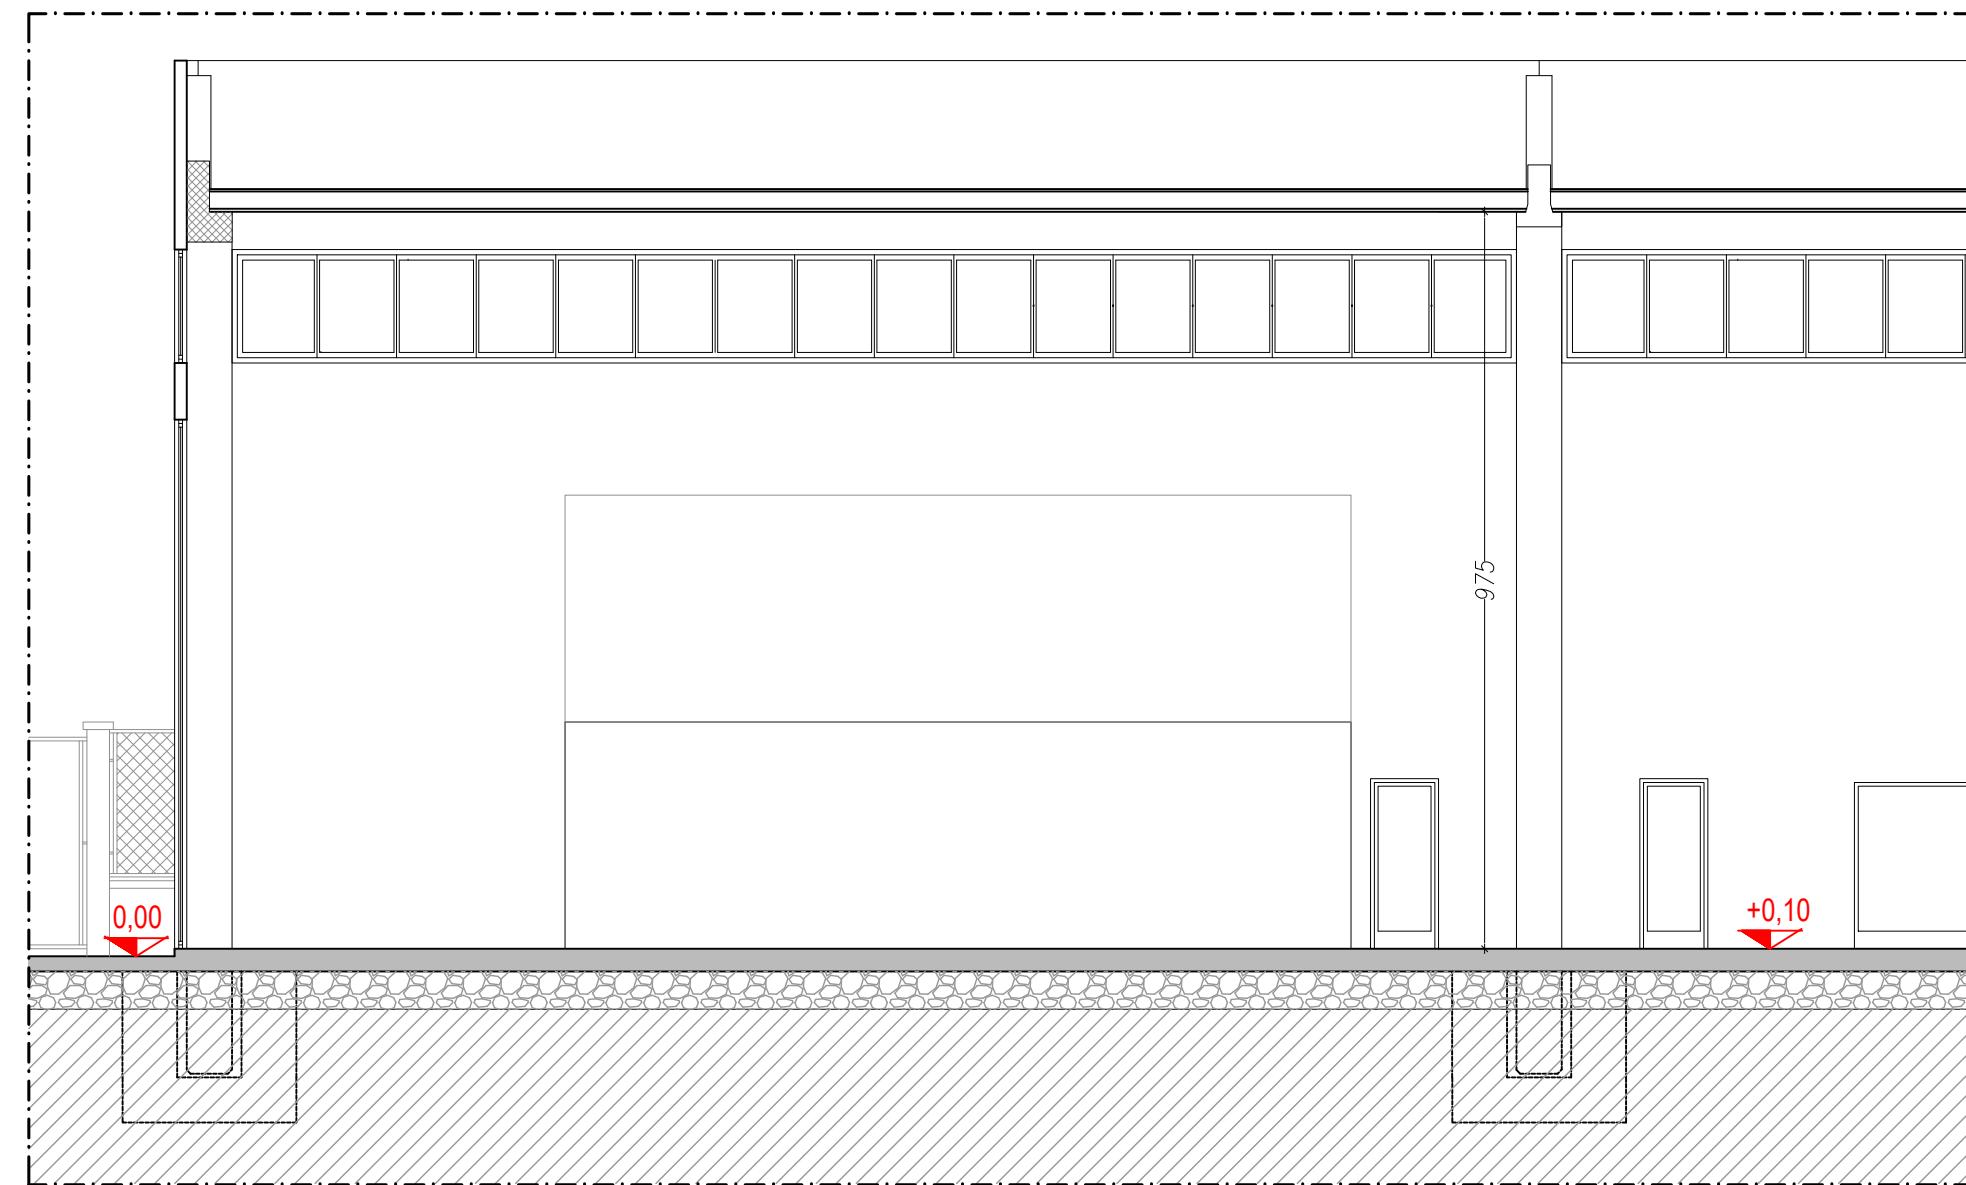


SEZIONE B-B

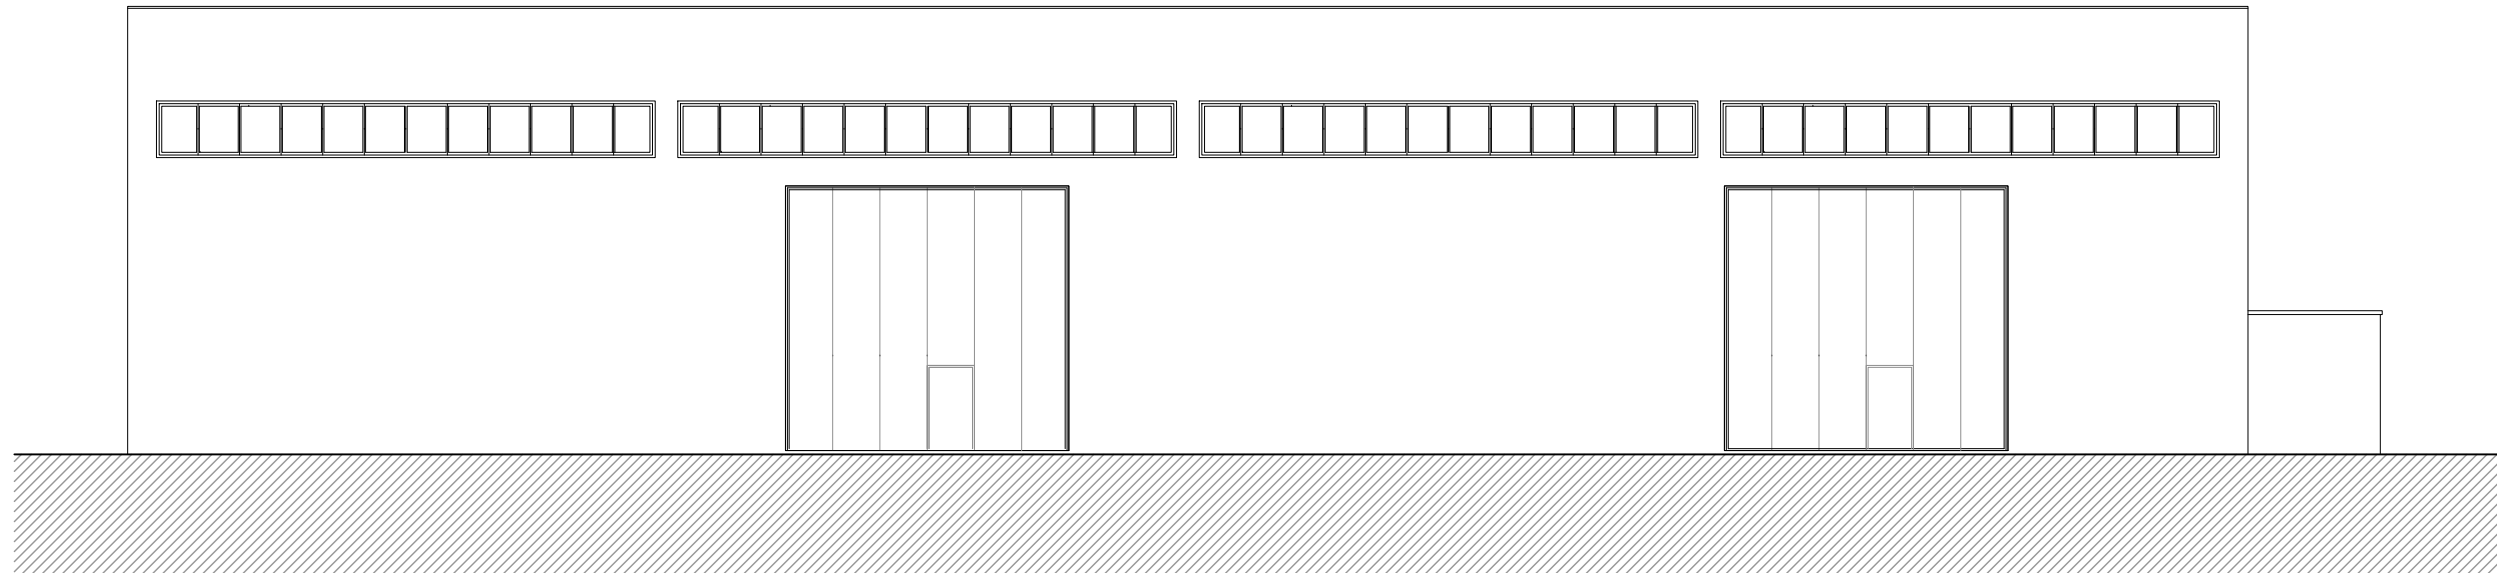


PROSPETTO "C"

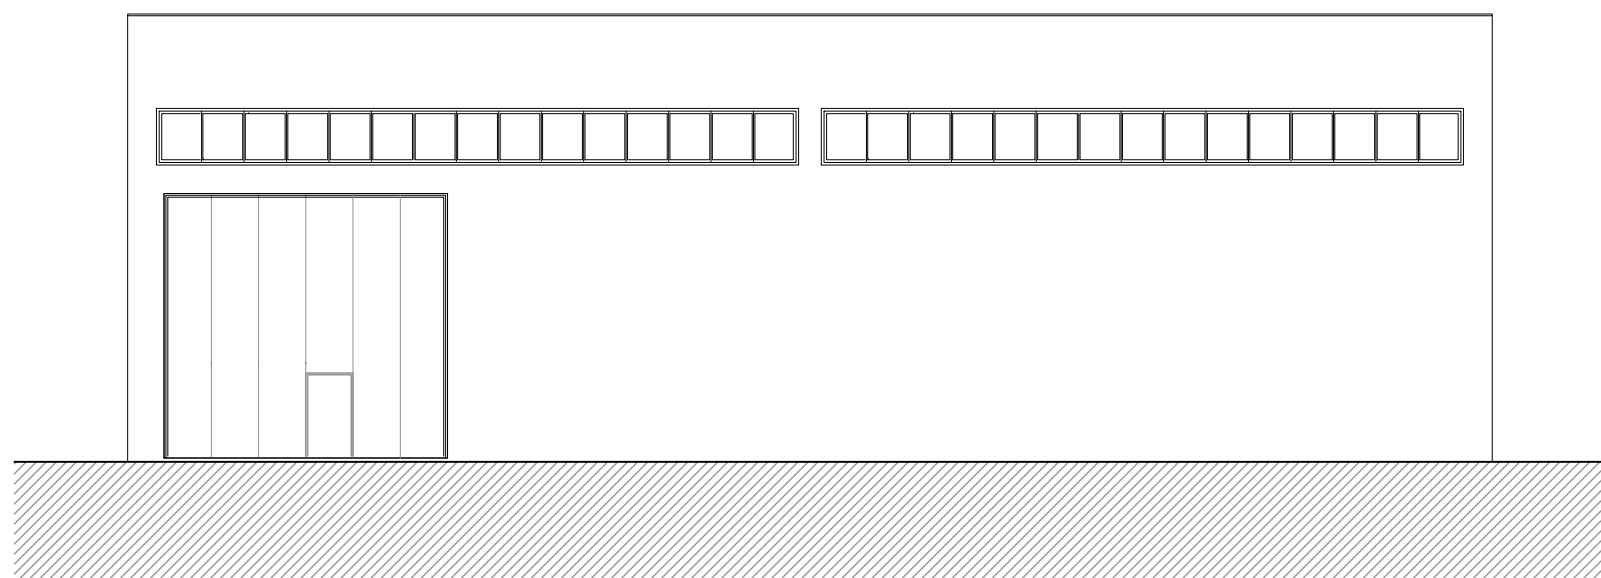

PROSPETTO "D"

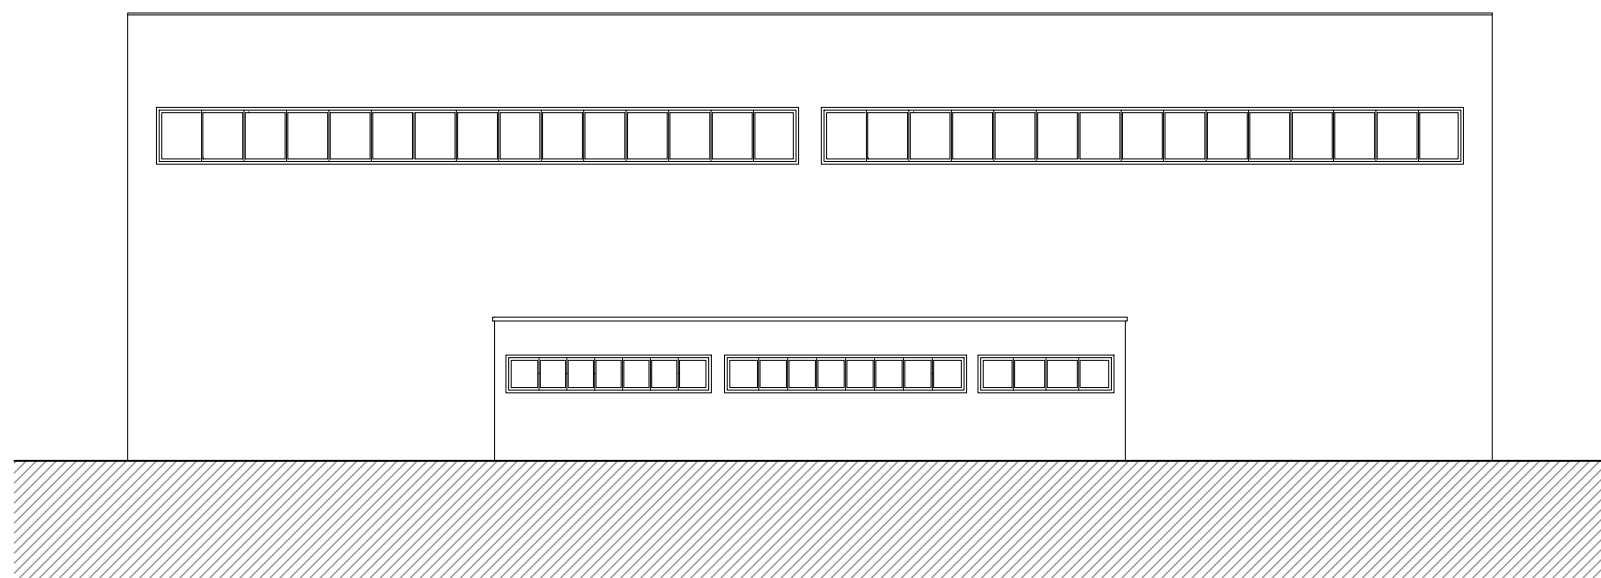

PROSPETTO "B"

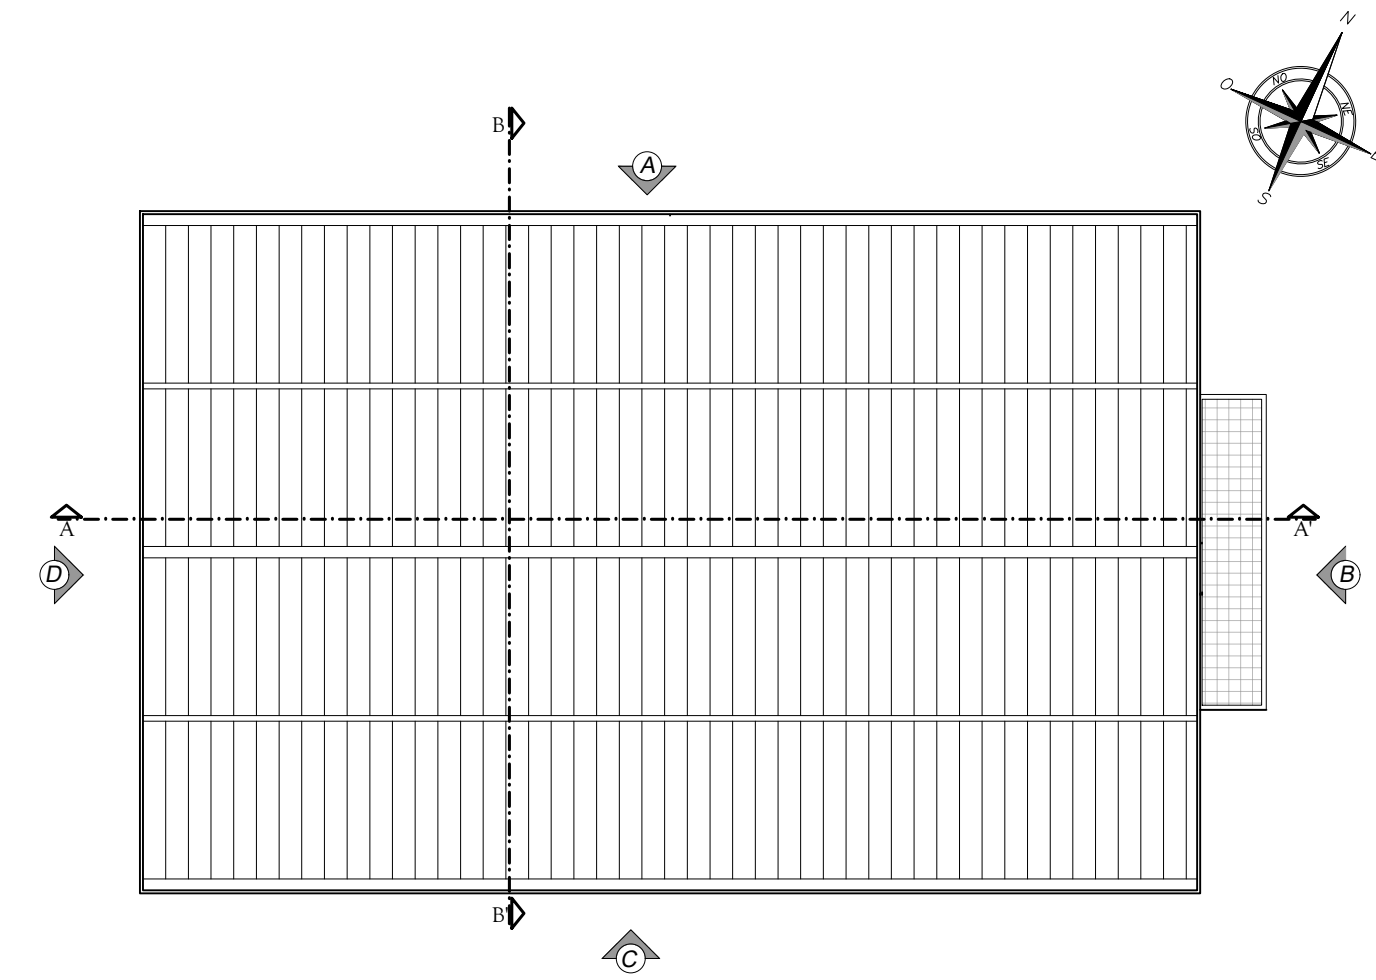

COMUNE DI GALLIPOLI

PROVINCIA DI LECCE

PROGETTO CENTRO SELEZIONE E STOCCAGGIO RIFIUTI
ZONA INDUSTRIALE GALLIPOLI
LOTTI 42-43-52-53

ERRETI s.r.l.
Società di Ingegneria
Sede legale:
Via Adriatica 80 - Lecce
Indirizzo operativo:
Via Mannarino Cataldo 11 - Lecce
P.IVA n. 04208630730

**PROGETTO
PROSPETTI
SEZIONI**

PROPONENTE: GALLIPOLI ECOLOGIA S.r.l.s.

PROGETTO: Ing. Salvatore MAZZOTTA

**TAV.
6**

Febbraio 2025

scala 1:200

scala 1:100

REV. DATA

REV. 1

REV. 2

Senza l'espressa autorizzazione di ERRETI s.r.l. questo disegno non potrà essere riprodotto o comunicato a terzi. In caso di trasgressione ERRETI s.r.l. si riserva di agire con ogni mezzo consentito dalla legge.