


LAYOUT RETE DI NEBULIZZAZIONE - scala 1:1000

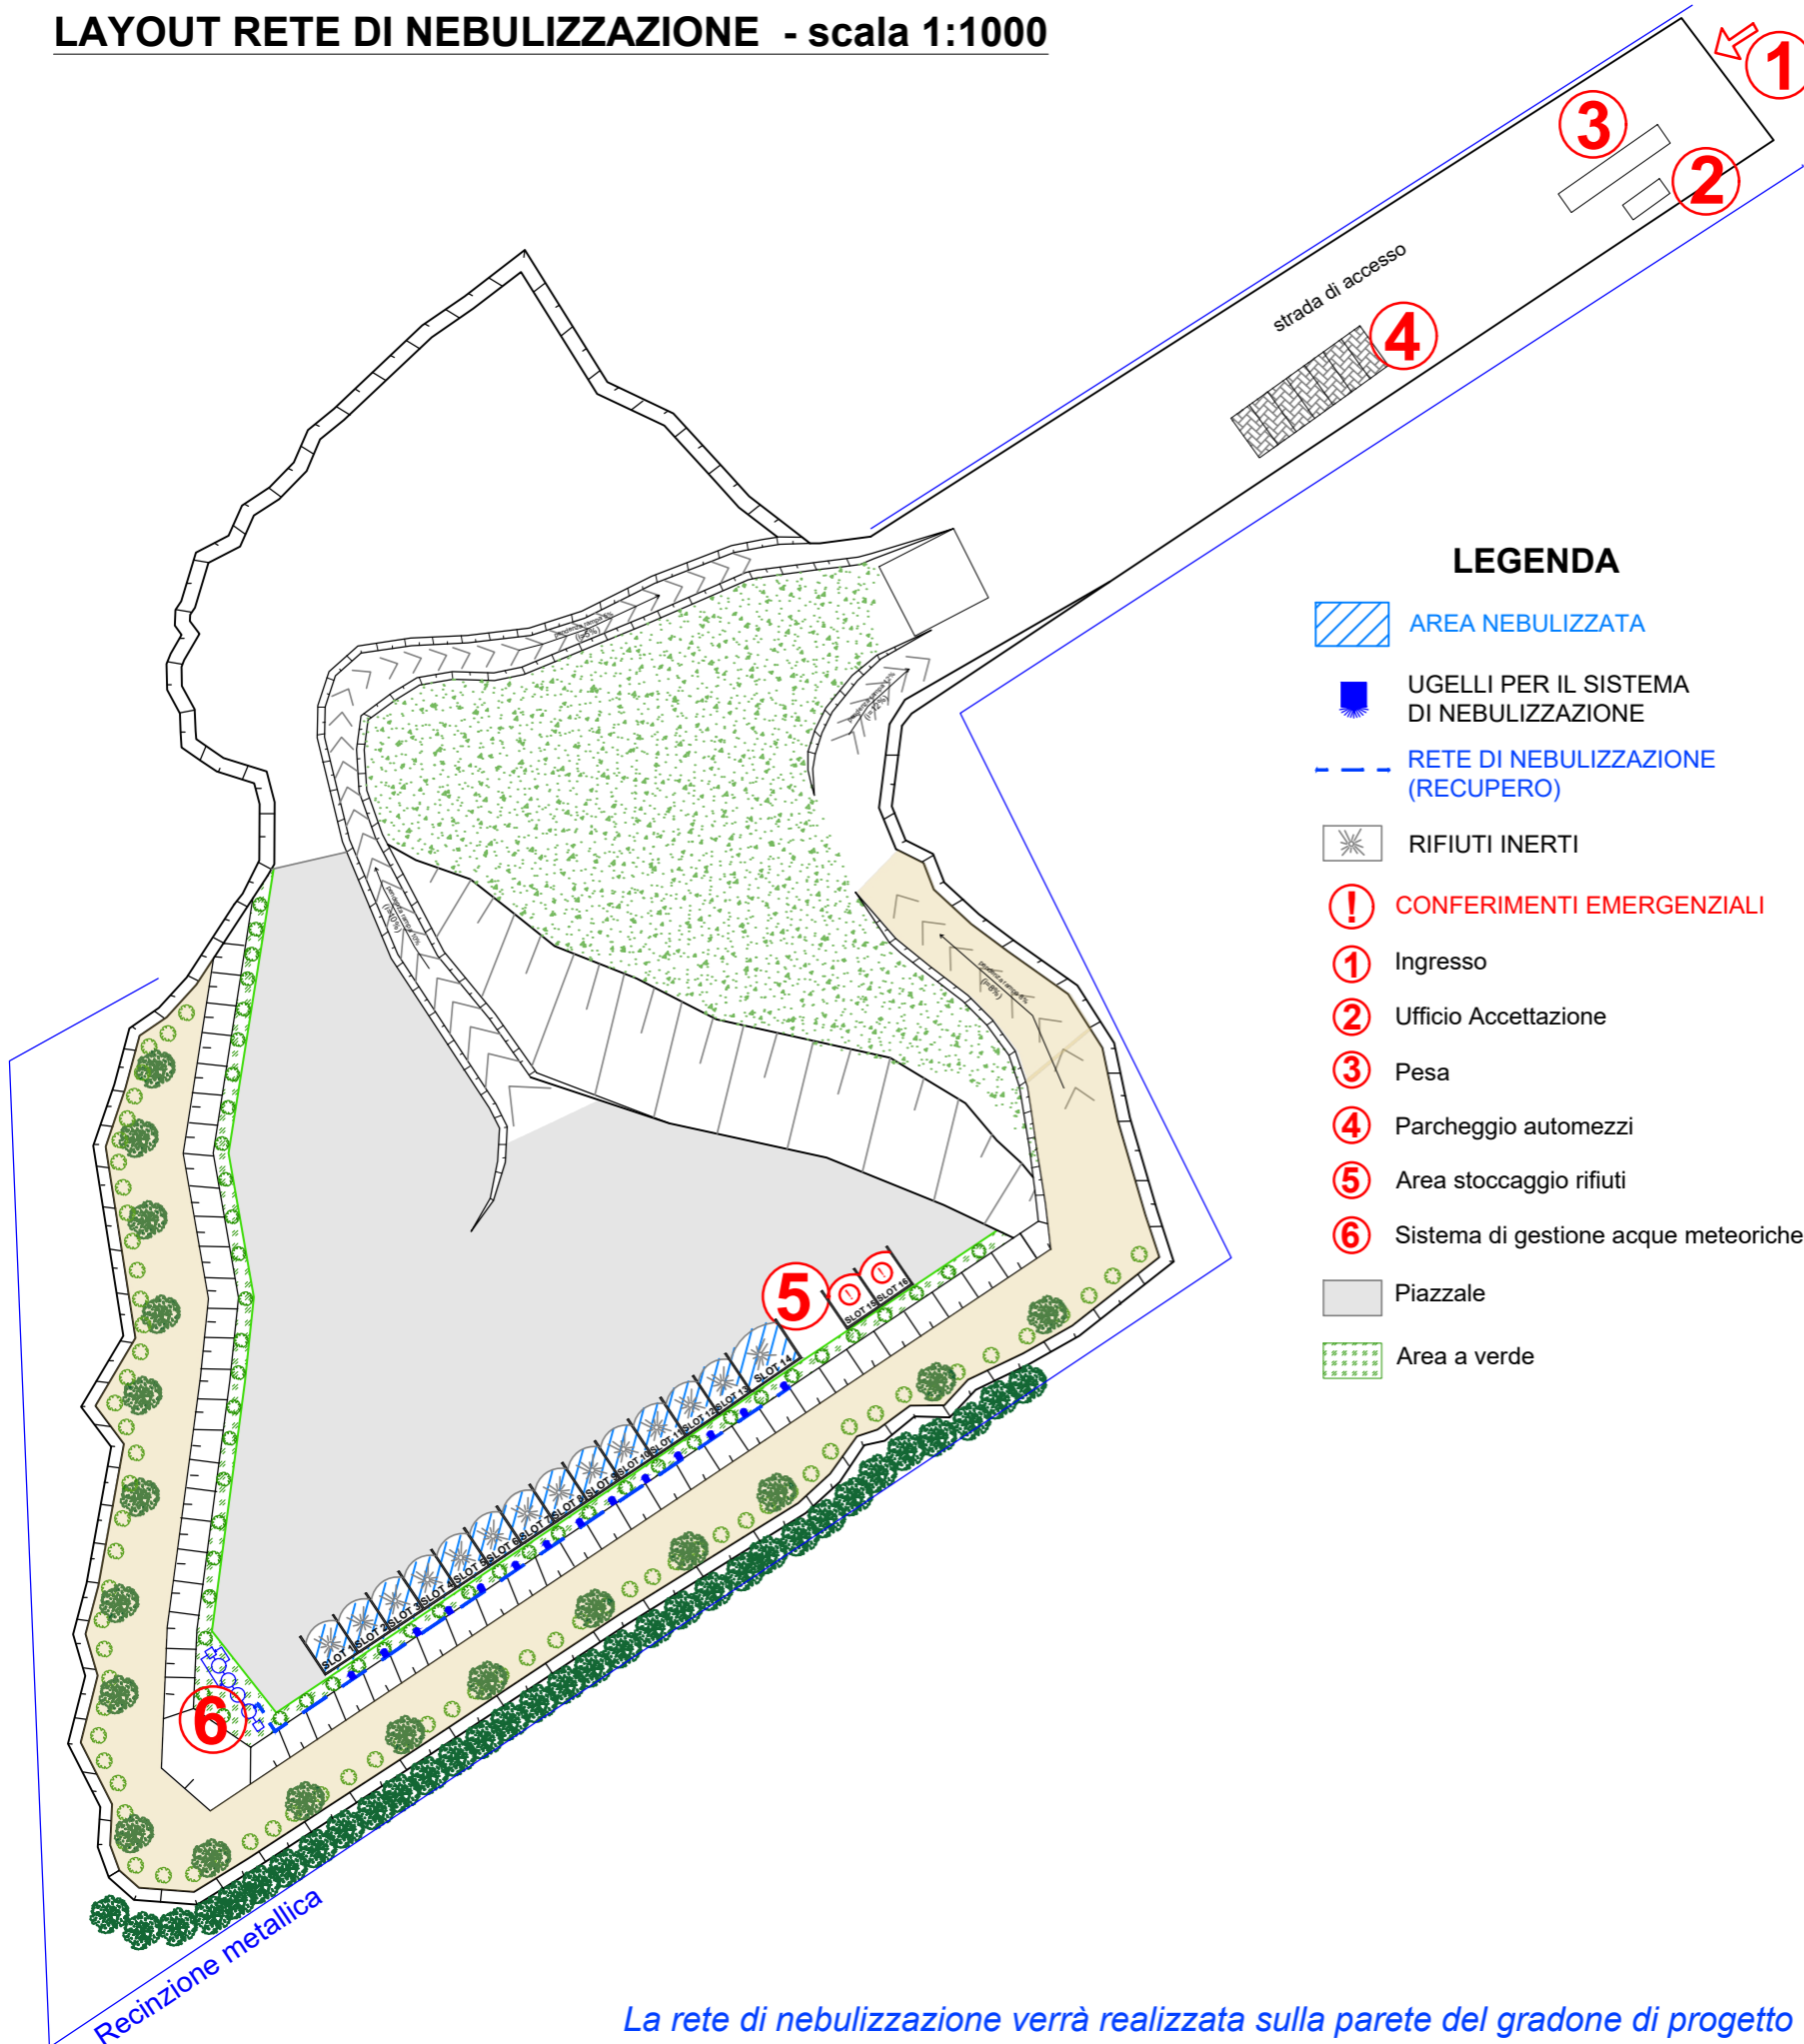

LEGENDA

- AREA NEBULIZZATA
- UGELLI PER IL SISTEMA DI NEBULIZZAZIONE
- RETE DI NEBULIZZAZIONE (RECUPERO)
- RIFIUTI INERTI
- CONFERIMENTI EMERGENZIALI**
- 1 Ingresso
- 2 Ufficio Accettazione
- 3 Pesa
- 4 Parcheggio automezzi
- 5 Area stoccaggio rifiuti
- 6 Sistema di gestione acque meteoriche
- Piazzale
- Area a verde

La rete di nebulizzazione verrà realizzata sulla parete del gradone di progetto



Comune di SANTA CESAREA TERME  
Provincia di Lecce

**Progetto:** Realizzazione di un impianto di trattamento rifiuti speciali non pericolosi -  
Procedura Ordinaria ex art.208  
D.Lgs. n. 152/2006



Committente: IDROCAVE S.R.L.

Kora s.r.l.  
Novoli (LE) 73051 - via Lecce 53  
p. iva: 05342660759



IL TECNICO: Ing. Donato Longo



Elaborato

**TAV.11**

Scala: Indicate

Oggetto

Rete di nebulizzazione

Data

Aprile 2026

|             |  |
|-------------|--|
| Rev./Integ. |  |
| Data        |  |
| Descrizione |  |
| Protocollo  |  |