


LAYOUT CON INDIVIDUAZIONE AREE DI STOCCAGGIO - scala 1:1000

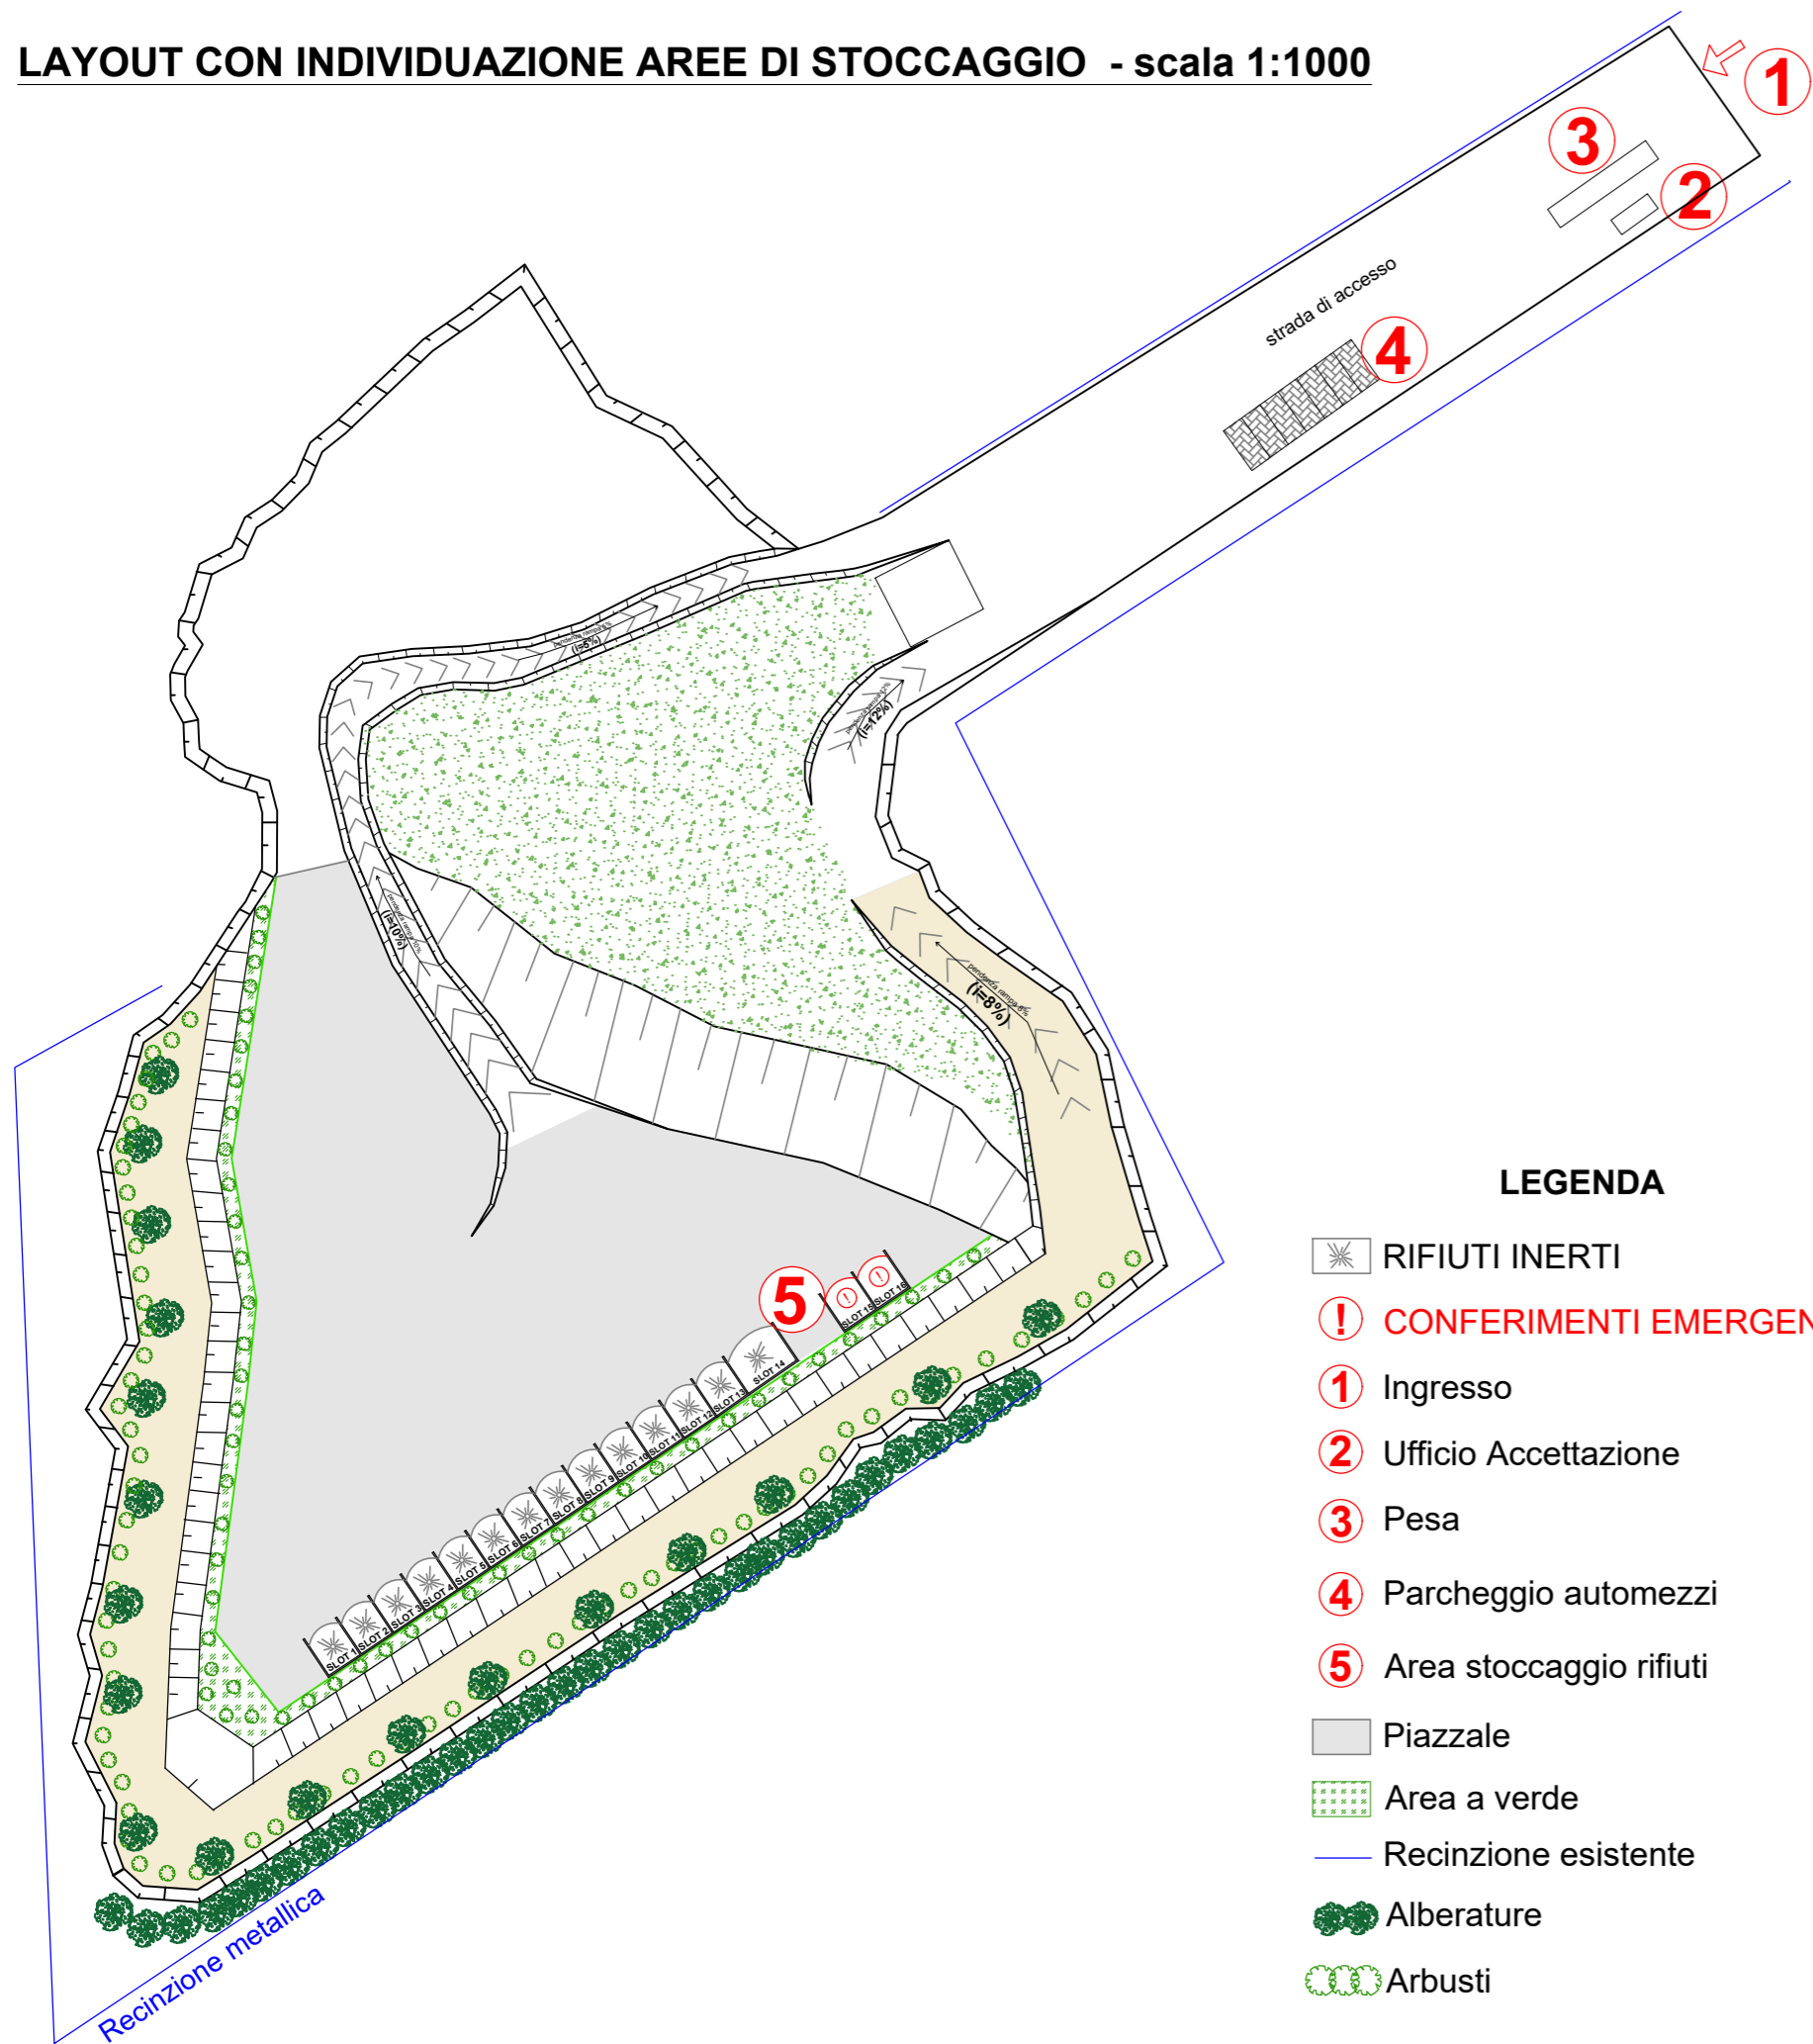


LEGENDA

- RIFIUTI INERTI
- CONFERIMENTI EMERGENZIALI**
- 1 Ingresso
- 2 Ufficio Accettazione
- 3 Pesa
- 4 Parcheggio automezzi
- 5 Area stoccaggio rifiuti
- Piazzale
- Area a verde
- Recinzione esistente
- Alberature
- Arbusti

RIFIUTI INERTI

AREA STOCCAGGIO	EER	DESCRIZIONE
SLOT 1	01 04 08	scarti di ghiaia e pietrisco, diversi da quelli di cui alla voce 01 04 07
SLOT 2	01 04 10	polveri e residui affini, diversi da quelli di cui alla voce 01 04 07
SLOT 3	01 04 13	rifiuti prodotti dal taglio e dalla segagione della pietra, diversi da quelli di cui alla voce 01 04 07
SLOT 4	10 12 08	scarti di ceramica, mattoni, mattonelle e materiali da costruzione (sottoposti a trattamento termico)
SLOT 5	10 13 11	rifiuti della produzione di materiali comp. a base di cemento, diversi da quelli di cui alle voci 10 13 09 e 10 13 10
SLOT 6	17 01 01	cemento
SLOT 7	17 01 02	mattoni
SLOT 8	17 01 03	mattonelle e ceramiche
SLOT 9	17 01 07	miscugli di cemento, mattoni, mattonelle e ceramiche, diversi da quelli di cui alla voce 17 01 06
SLOT 10	17 03 02	miscele bituminose diverse da quelle di cui alla voce 17 03 01
SLOT 11	17 05 04	terra e rocce, diverse da quelle di cui alla voce 17 05 03
SLOT 12	17 05 08	pietrisco per massicciate ferroviarie, diverso da quello di cui alla voce 17 05 07
SLOT 13	17 08 02	materiali da costruzione a base di gesso, diversi da quelli di cui alla voce 17 08 01
SLOT 14	17 09 04	rifiuti misti dell'attività di costruzione e demolizione, diversi da quelli di cui alle voci 17 09 01, 17 09 02 e 17 09 03

CARATTERISTICHE GEOMETRICHE DEI DIVERSI CUMULI DI STOCCAGGIO

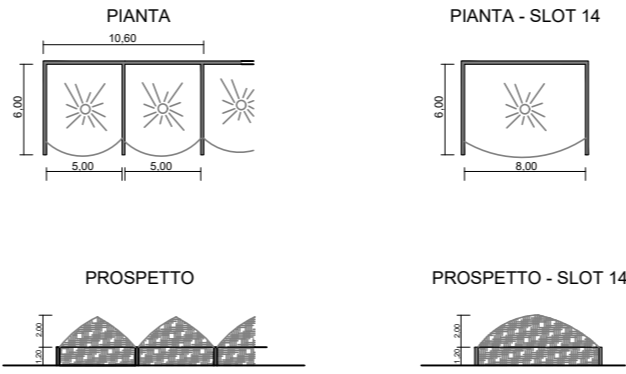

Comune di SANTA CESAREA TERME

Provincia di Lecce

Progetto: Realizzazione di un impianto di trattamento rifiuti speciali non pericolosi - Procedura Ordinaria ex art.208 D.Lgs. n. 152/2006



Committente: IDROCAVE S.R.L.

Kora s.r.l.
Novoli (LE) 73051 - via Lecce 53
p. iva: 05342660759



IL TECNICO: Ing. Donato Longo



Elaborato

TAV.8

Scala: Indicate

Oggetto

Layout con individuazione aree di stoccaggio

Data

Aprile 2026

Rev./Integ.	
Data	
Descrizione	
Protocollo	