


LAYOUT RETE DI NEBULIZZAZIONE - scala 1:1000

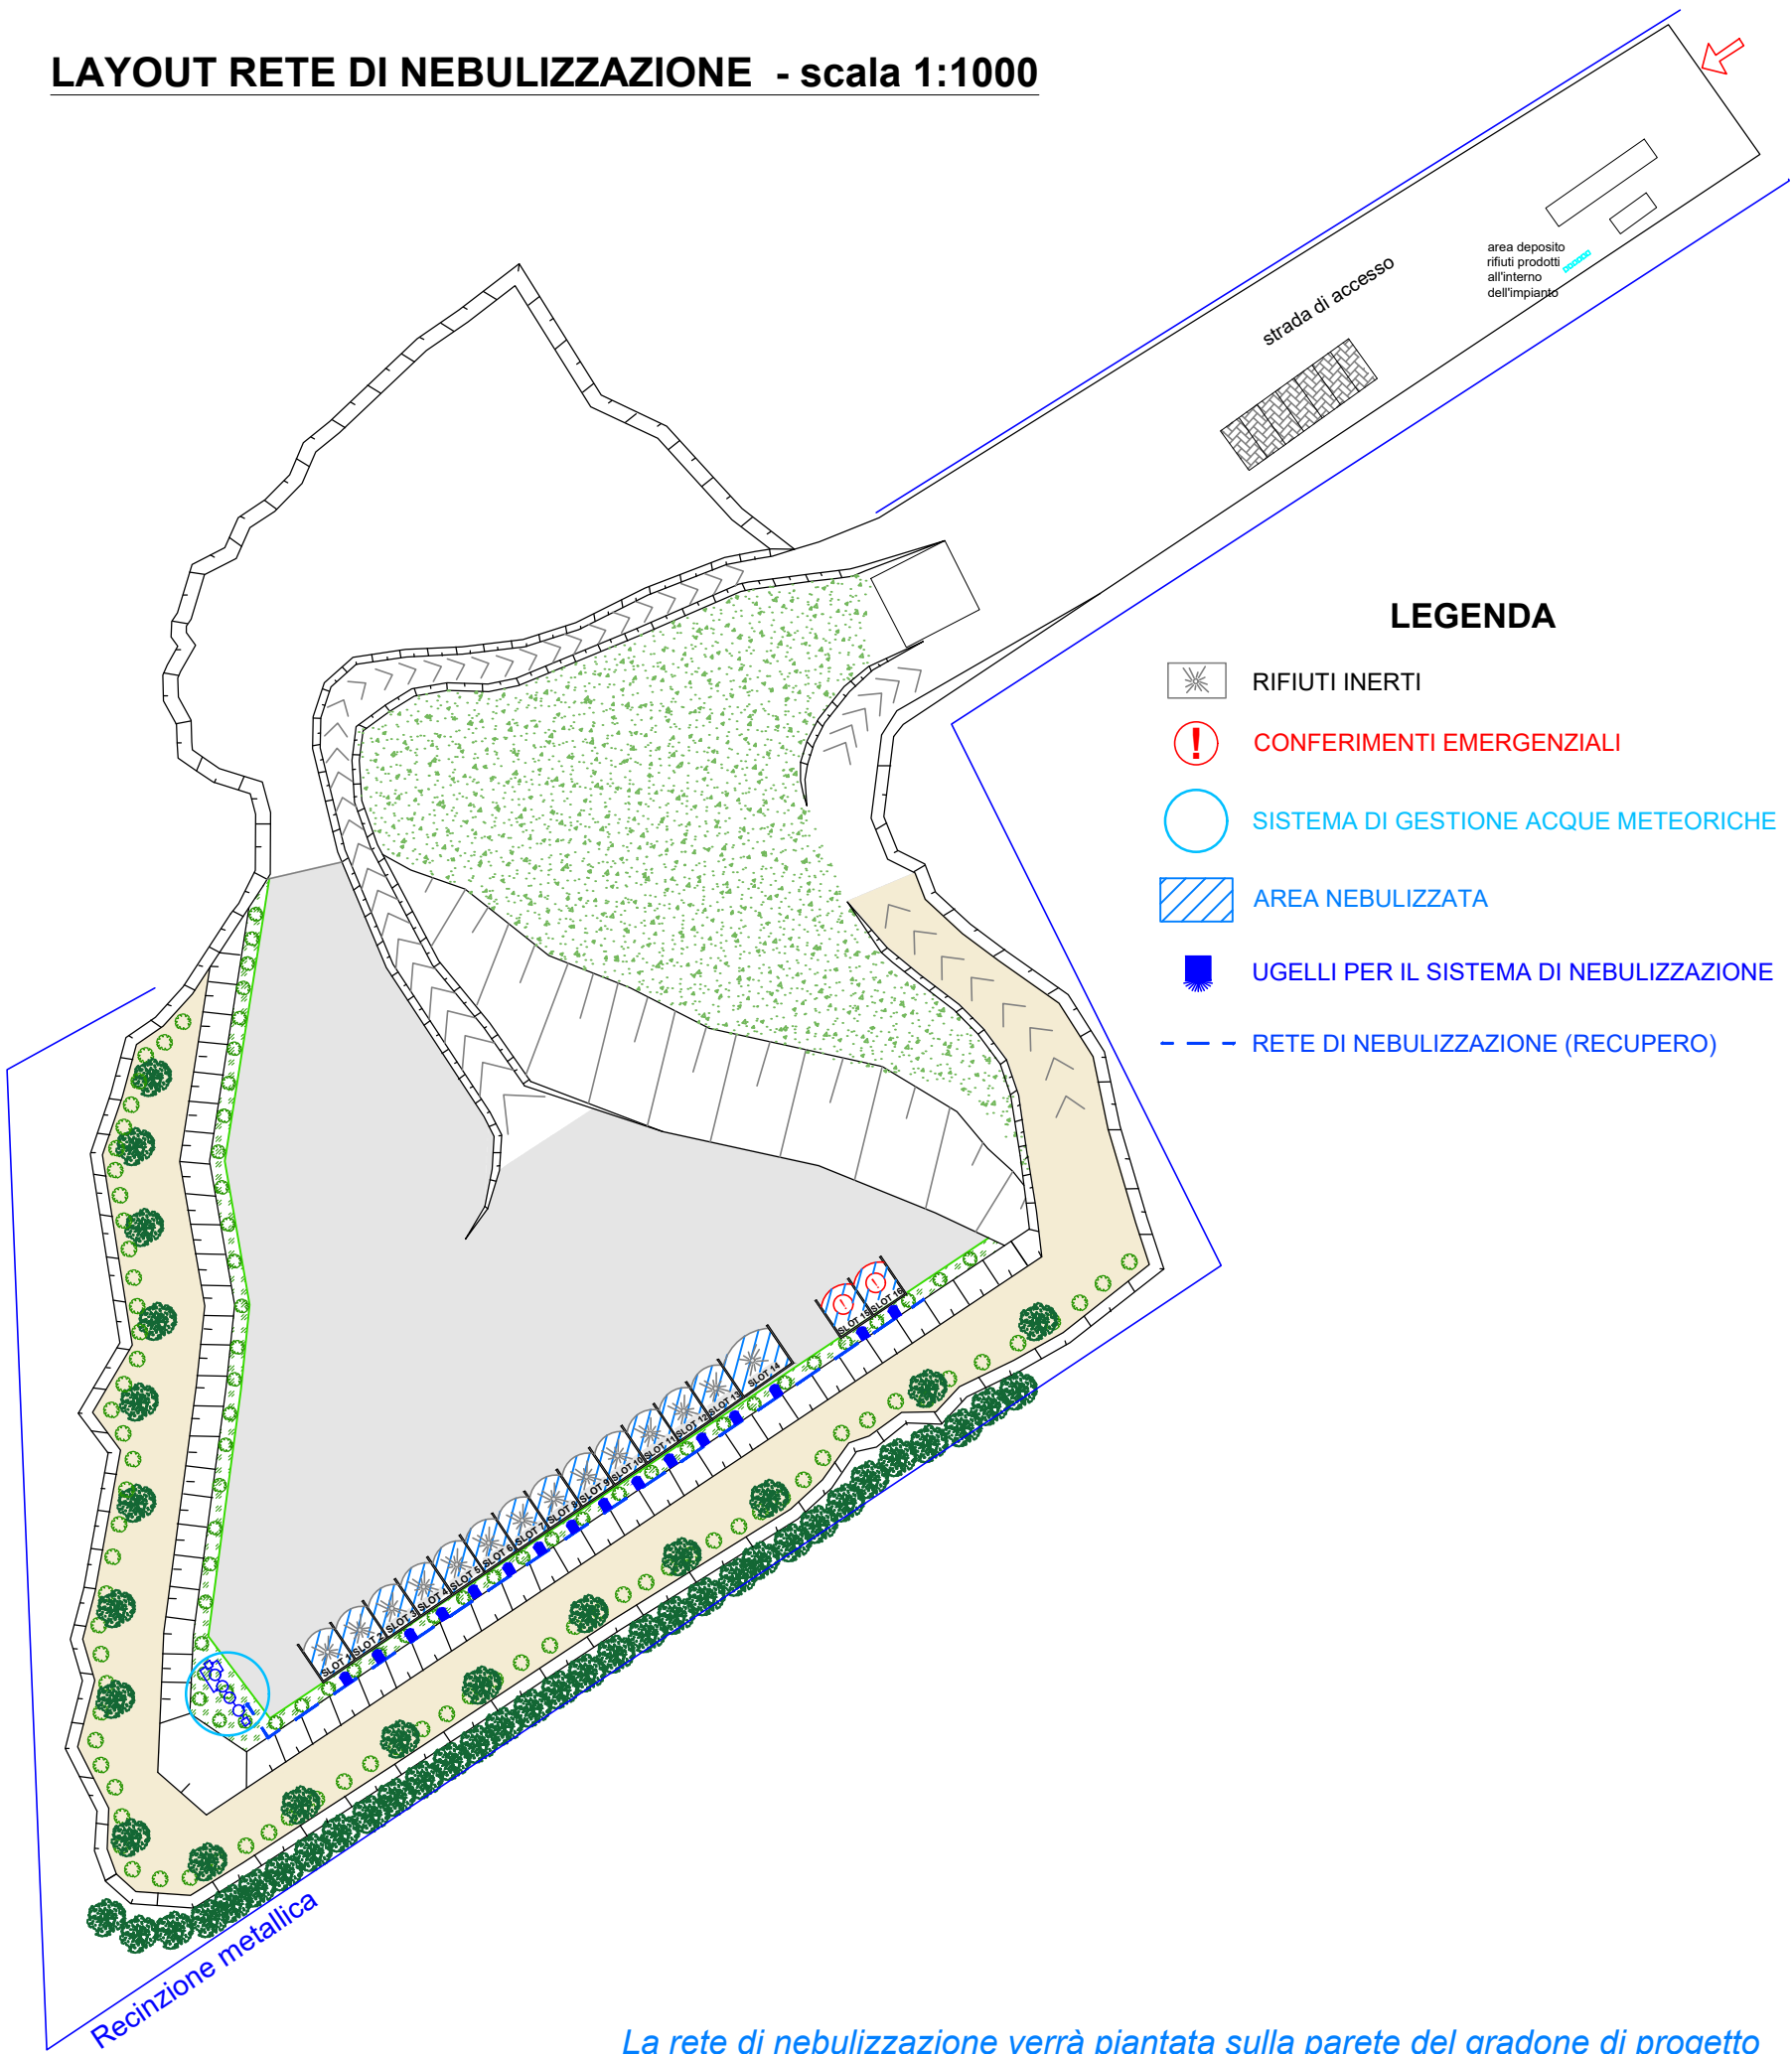

LEGENDA

- RIFIUTI INERTI
- CONFERIMENTI EMERGENZIALI
- SISTEMA DI GESTIONE ACQUE METEORICHE
- AREA NEBULIZZATA
- UGELLI PER IL SISTEMA DI NEBULIZZAZIONE
- RETE DI NEBULIZZAZIONE (RECUPERO)

La rete di nebulizzazione verrà piantata sulla parete del gradone di progetto



Comune di SANTA CESAREA TERME
Provincia di Lecce

Progetto: Realizzazione di un impianto di trattamento rifiuti speciali non pericolosi -
Procedura Ordinaria ex art.208
D.Lgs. n. 152/2006



Committente: IDROCAVE S.R.L.

Kora s.r.l.
Novoli (LE) 73051 - via Lecce 53
p. iva: 05342660759



IL TECNICO: Ing. Donato Longo



Elaborato		Oggetto	
TAV.11		Rete di nebulizzazione	
Scala: Indicate		Data	Luglio 2026

Rev./Integ.	Rev.1
Data	Luglio 2026
Descrizione	Integrazioni volontarie
Protocollo	