



LAYOUT SMALTIMENTO ACQUE REFLUE - scala 1:1000

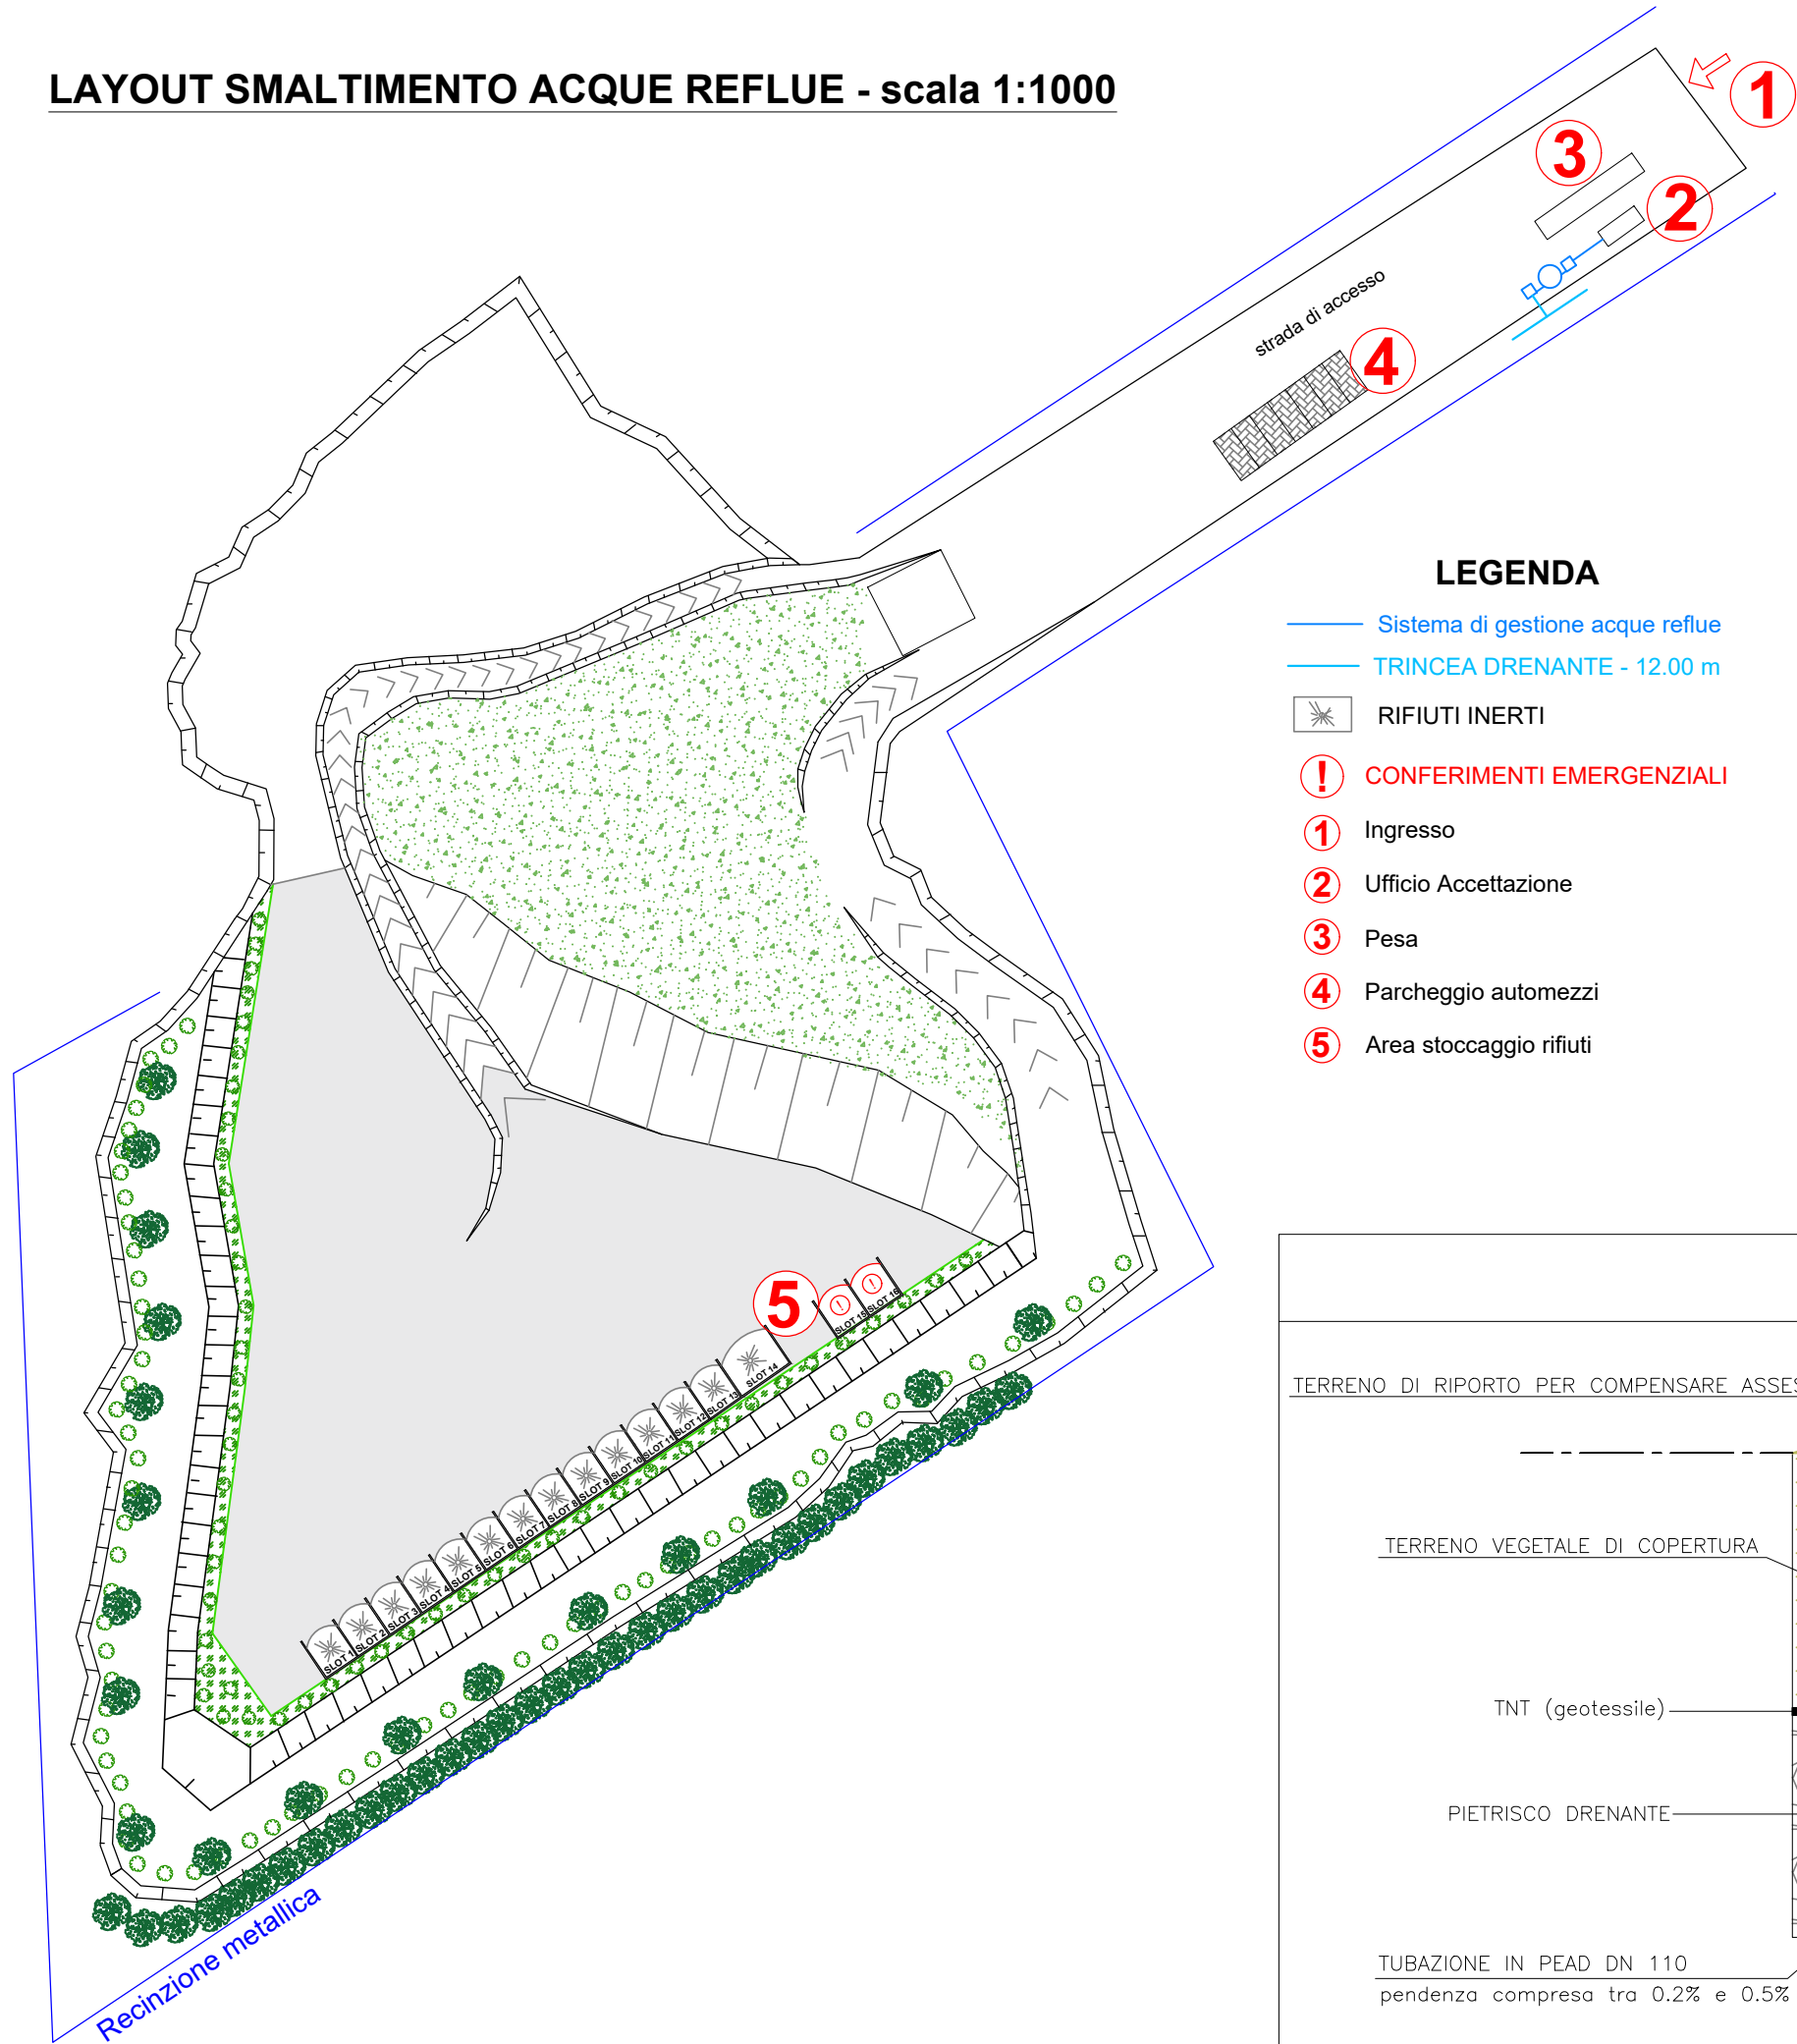

LEGENDA


- Sistema di gestione acque reflue
- TRINCEA DRENANTE - 12.00 m
- RIFIUTI INERTI
- CONFERIMENTI EMERGENZIALI
- 1 Ingresso
- 2 Ufficio Accettazione
- 3 Pesa
- 4 Parcheggio automezzi
- 5 Area stoccaggio rifiuti

Particolare FOSSA IMHOFF

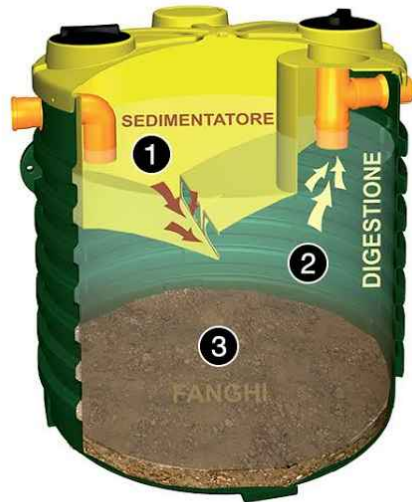

Dimensioni comparti:
- 1.00 mc
- 4.00 mc


Schema di dispersione nel terreno

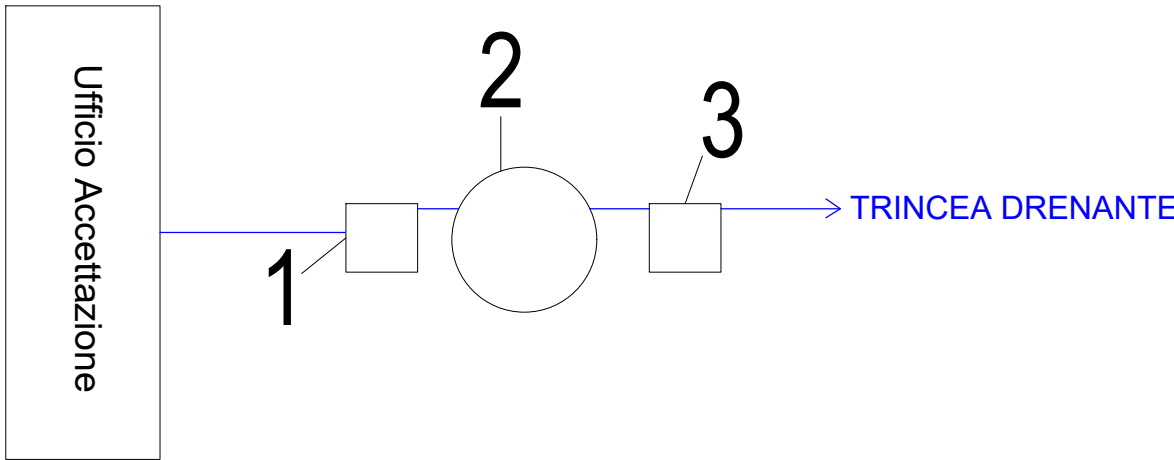

LEGENDA

- 1. Pozzetto di raccolta e campionatura reflui
- 2. FOSSA IMHOFF (*a > 5m dall'edificio e dal confine*)
- 3. Pozzetto di ispezione e ripartizione di campionatura acque chiarificate

SEZIONI

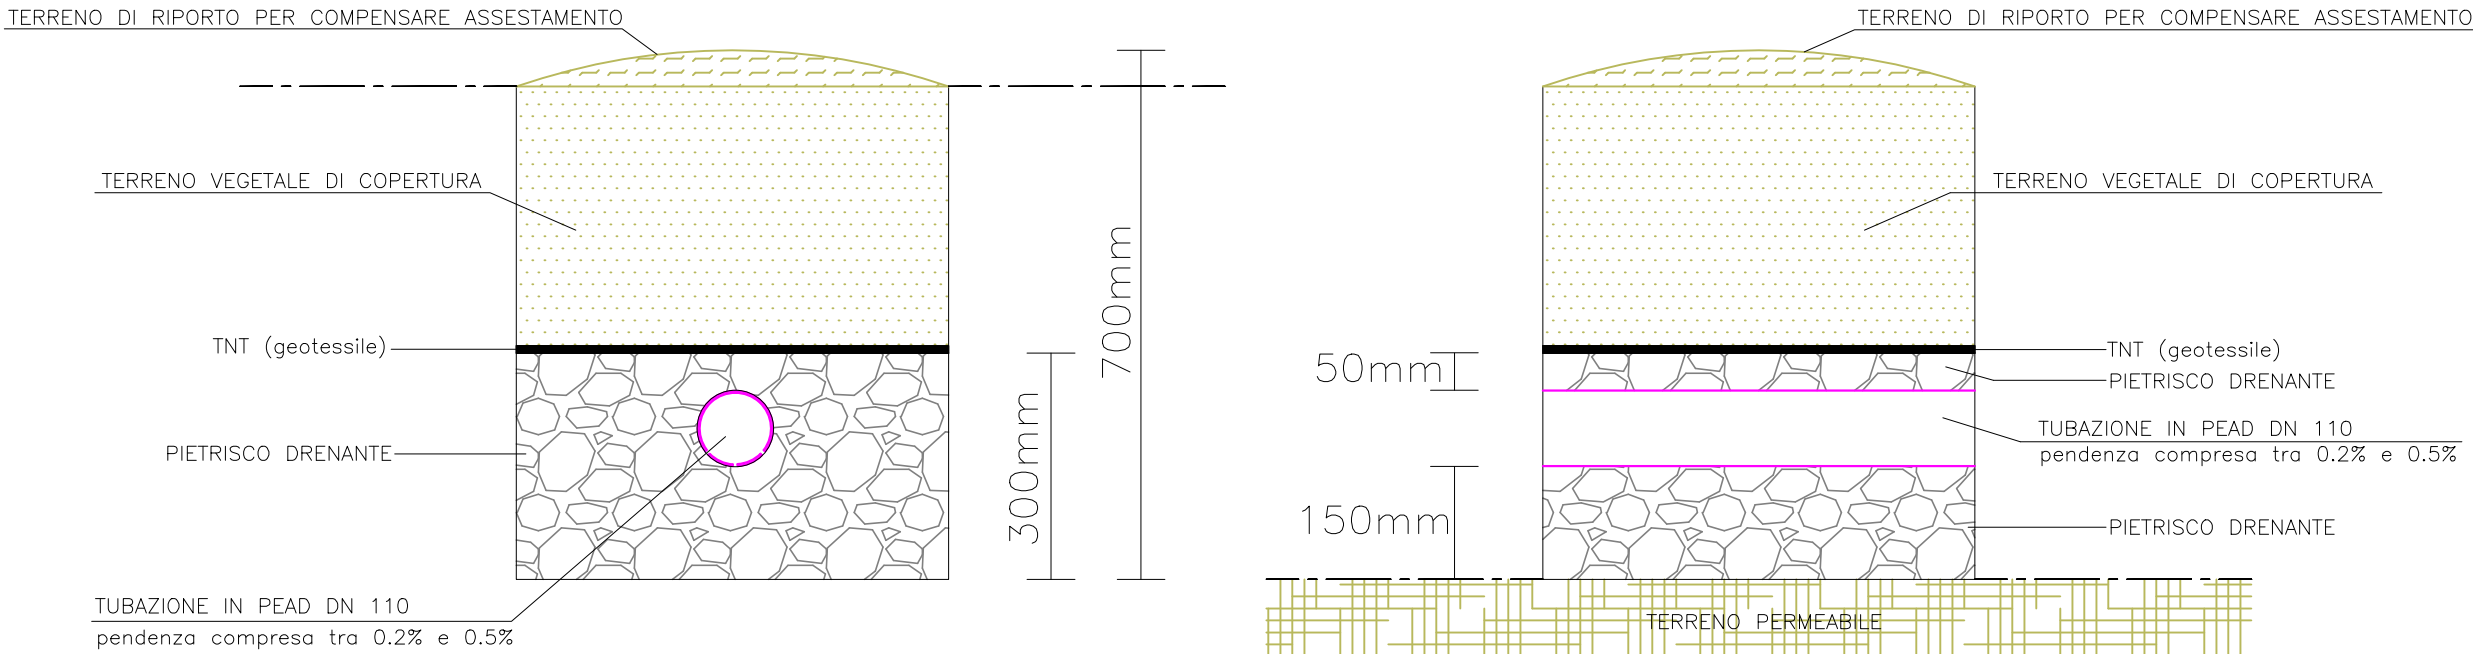

Comune di SANTA CESAREA TERME

Provincia di Lecce

Progetto: Realizzazione di un impianto di trattamento rifiuti speciali non pericolosi -
Procedura Ordinaria ex art.208
D.Lgs. n. 152/2006




Committente: IDROCAVE S.R.L.

Kora s.r.l.
Novoli (LE) 73051 - via Lecce 53
p. iva: 05342660759

KORA
S.R.L.
PROGETTARE SOSTENIBILE

IL TECNICO: Ing. Donato Longo

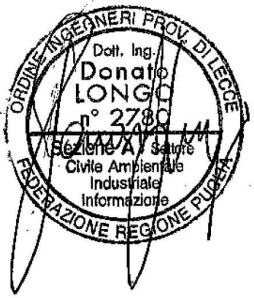

Elaborato

TAV.14

Scala: Indicate

Oggetto

Sistema di smaltimento
acque reflue

Data

Luglio 2026

Rev./Integ.	Elaborato Integrativo
Data	Luglio 2026
Descrizione	Integrazioni volontarie
Protocollo	