


LAYOUT SPAZI DI MANOVRA - scala 1:1000

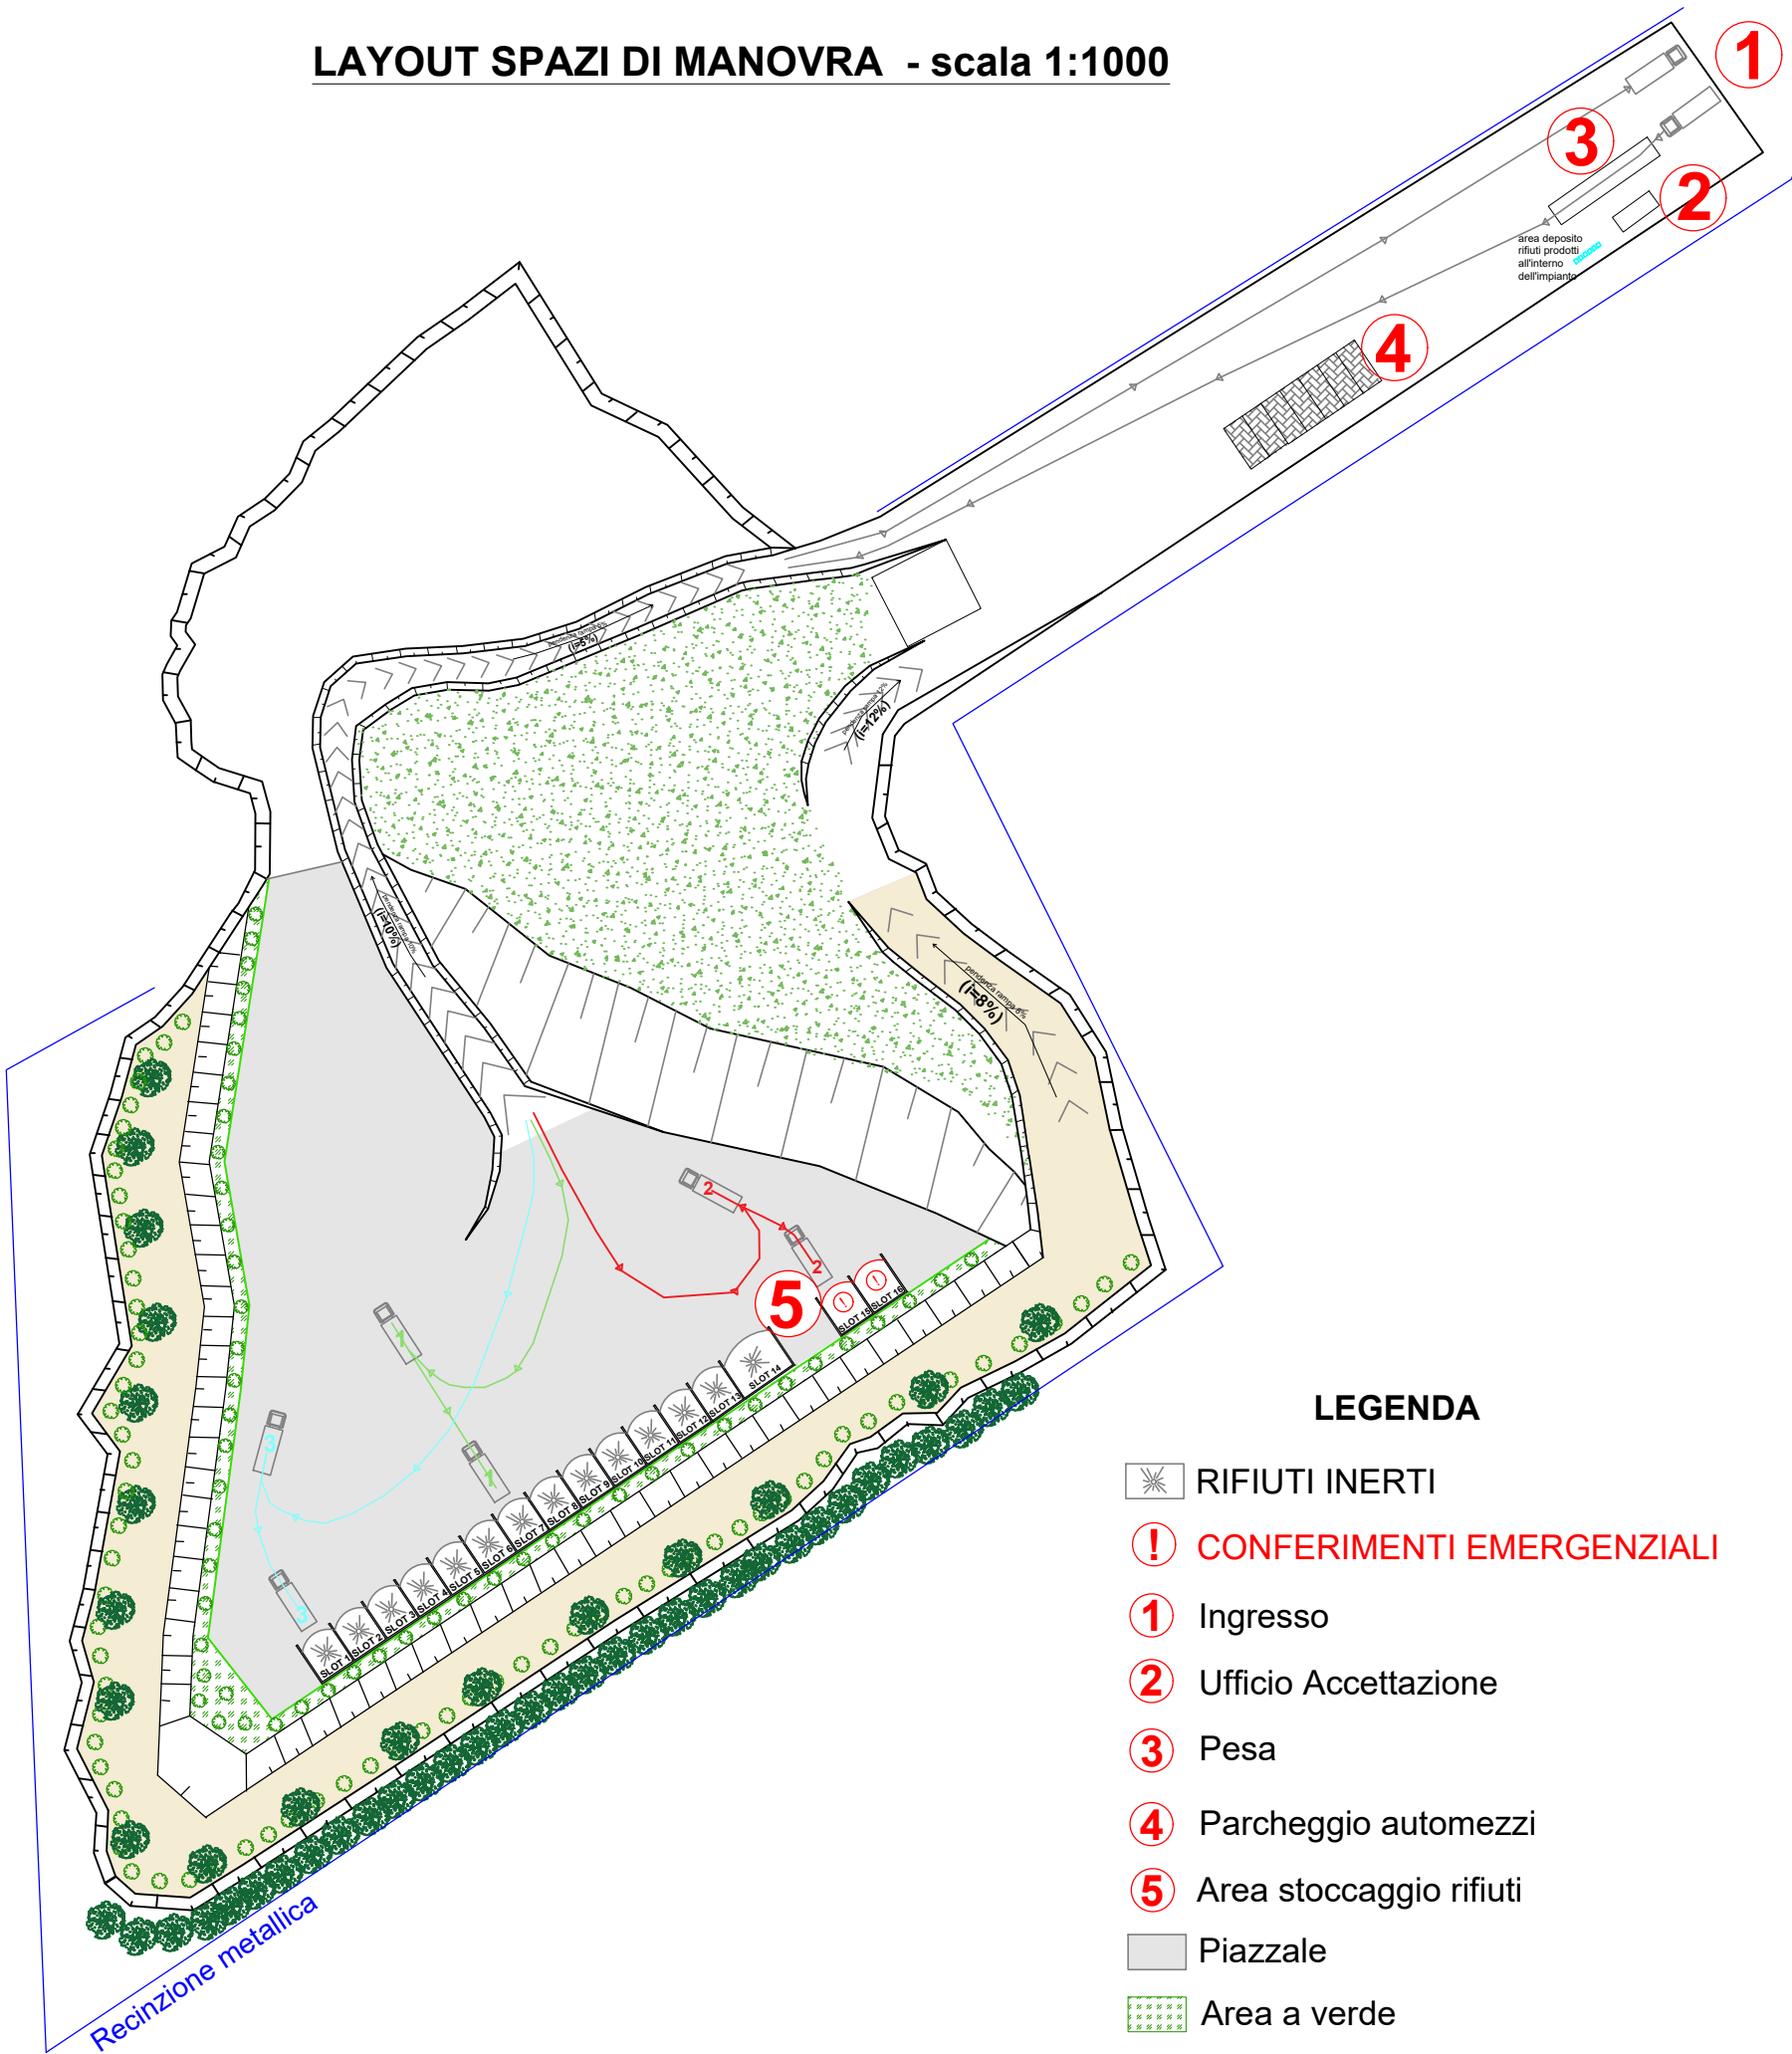

Comune di SANTA CESAREA TERME
Provincia di Lecce

Progetto: Realizzazione di un impianto di trattamento rifiuti speciali non pericolosi -
Procedura Ordinaria ex art.208
D.Lgs. n. 152/2006



Committente: IDROCAVE S.R.L.

Kora s.r.l.
Novoli (LE) 73051 - via Lecce 53
p. iva: 05342660759



IL TECNICO: Ing. Donato Longo



Elaborato		Oggetto	
TAV.9		Layout spazi di manovra	
Scala: Indicate		Data	Luglio 2026

Rev./Integ.	
Data	
Descrizione	
Protocollo	