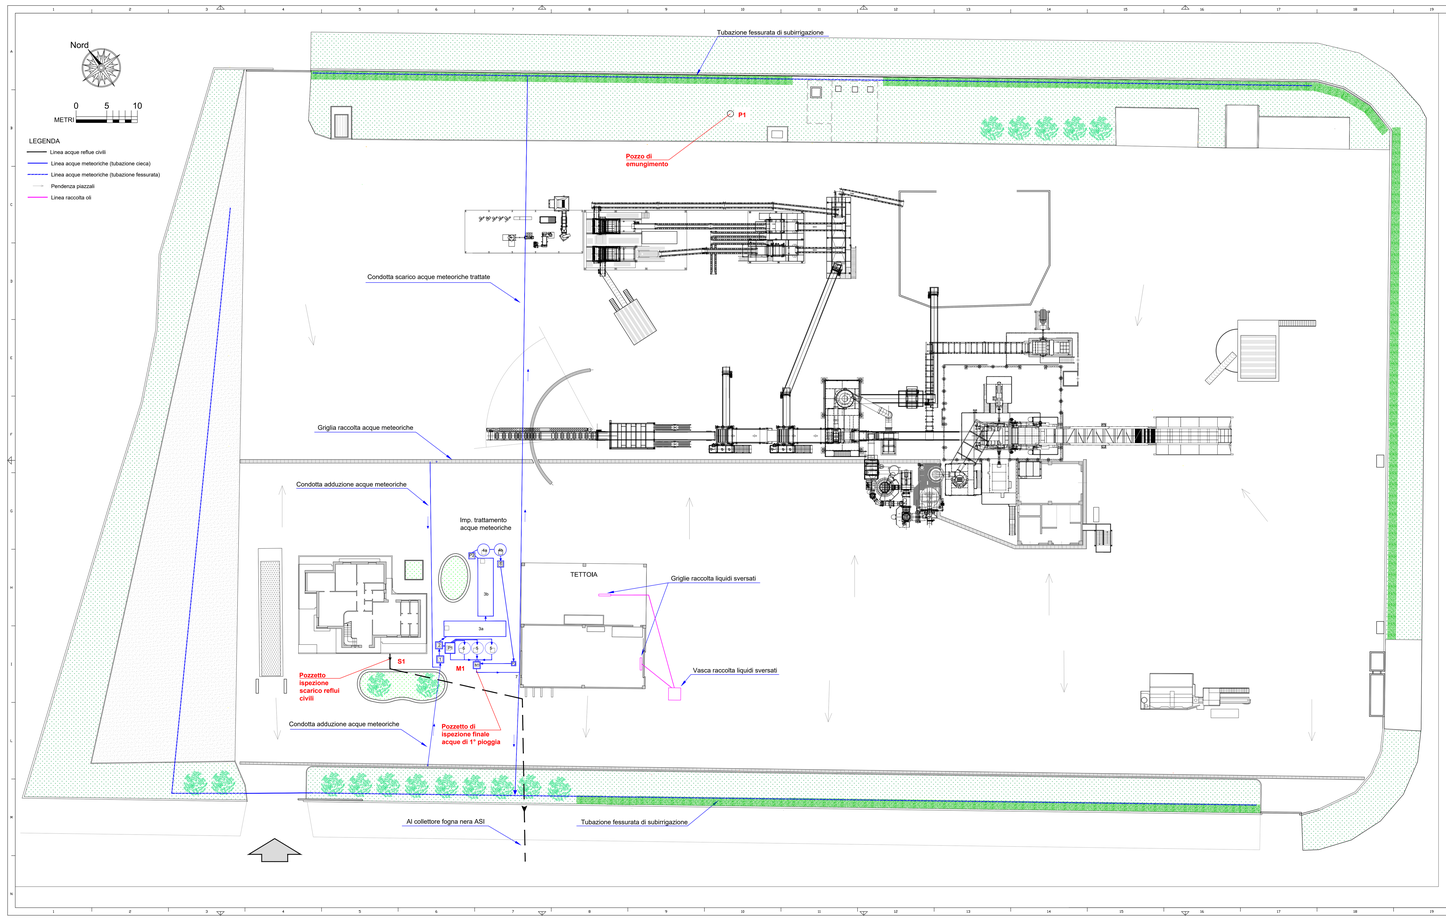

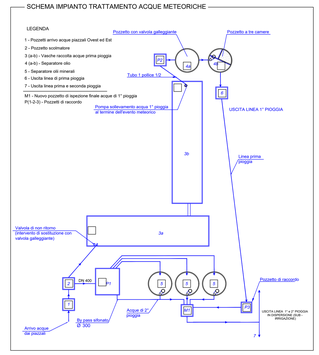

COMUNE DI MAGLIE

Provincia di Lecce

IMPIANTO DI RECUPERO RIFIUTI METALLICI
E BONIFICA VEICOLI FUORI USO

RIESAME
DELL'AUTORIZZAZIONE INTEGRATA AMBIENTALE

numero elaborato	titolo elaborato	Codice commessa
All. 6	PLANIMETRIA DELL'IMPIANTO CON RETE IDRICA CON L'INDIVIDUAZIONE DEI PUNTI DI ISPEZIONE ALLA RETE E DEI PUNTI DI SCARICO	2023 043 CA
		scala 1:250

Rev.	Data	Descrizione	Disegn.	Contr.	Approv.
0	GIUGNO 2025	EMISSIONE	F.M	L.D.	F.D.P.

PROGETTISTA

Ing. Fabio DE PASCALIS

ASTEA engineering

Via Carlo Marx, 2 - 73013 Galatina (LE)
Tel. 0836 568992
e-mail: info@asteraengineering.com
e-mail: info@pecasteraengineering.com

Ordine degli Ingegneri della Provincia di Lecce
Dott. Ing. DE PASCALIS Fabio
N. 1784
Settore Civile e Ambientale

COMMITTENTE

ECOMET

Sede legale:
Via Scomunicata 9/10
73016 S. CESARIO DI LECCE (LE)
Sede stabilimento:
Zona Industriale
73024 MAGLIE (LE)

FACSIMILE UNI EN ISO 9001:2015