

Comune di Maglie
Provincia di Lecce

P.d.C - Fusione lotti e ampliamento dell'
insediamento produttivo ECOMET S.r.l.

(D.P.R. n. 380 del 2001 art.10)

Ubicazione: Zona Industriale Maglie-Melpignano - Agglomerato industriale ASI
Riferimenti catastali: Nuova acquisizione - Foglio 1, p.lle 353, 542, 544, 546, 559, 556,
31, 550, 553, rel. stradale.


Insedimento esistente - Foglio 1, p.lla 69.

Committente: ECOMET S.r.l.


Table with 2 columns: ELABORATO, SCALA. Row 1: TAV. 04 - Architettonico nuovi uffici, 1:100.

Data: Aprile 2026


Progettista
Ing. Daniele MORELLI

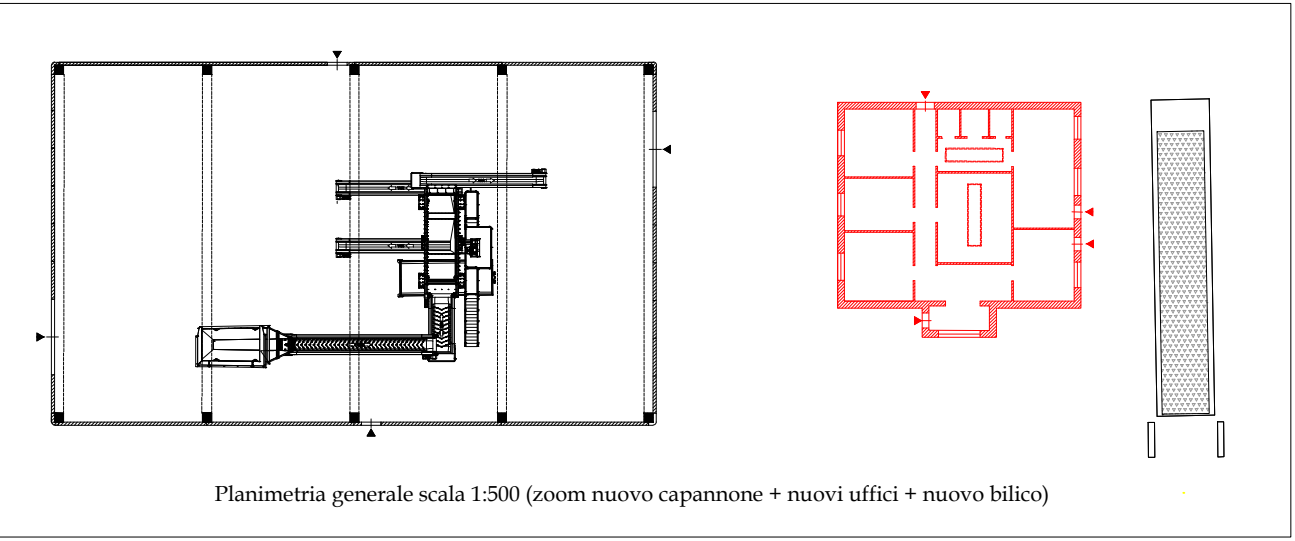

PLANIMETRIA UFFICI - scala 1:100

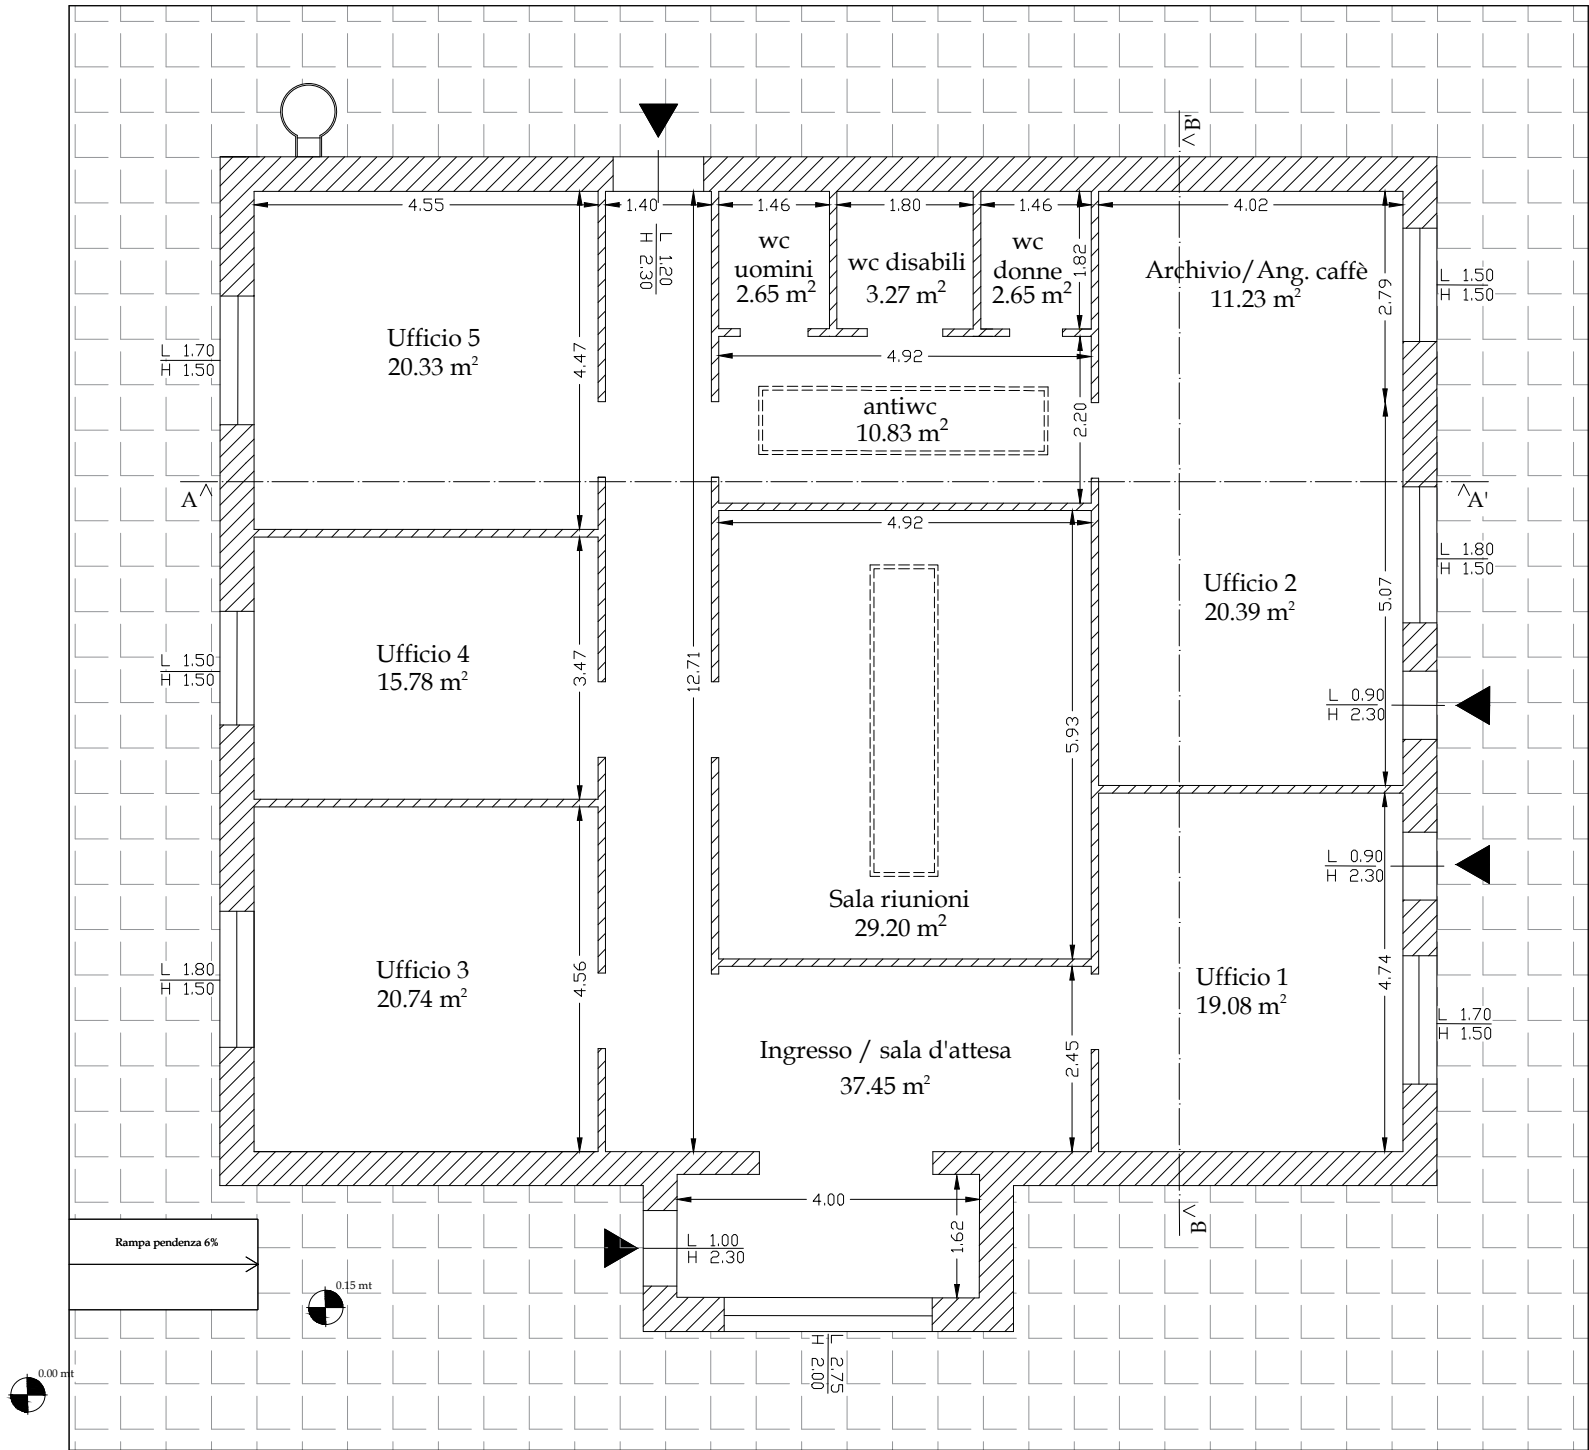


PROSPETTI - scala 1:100

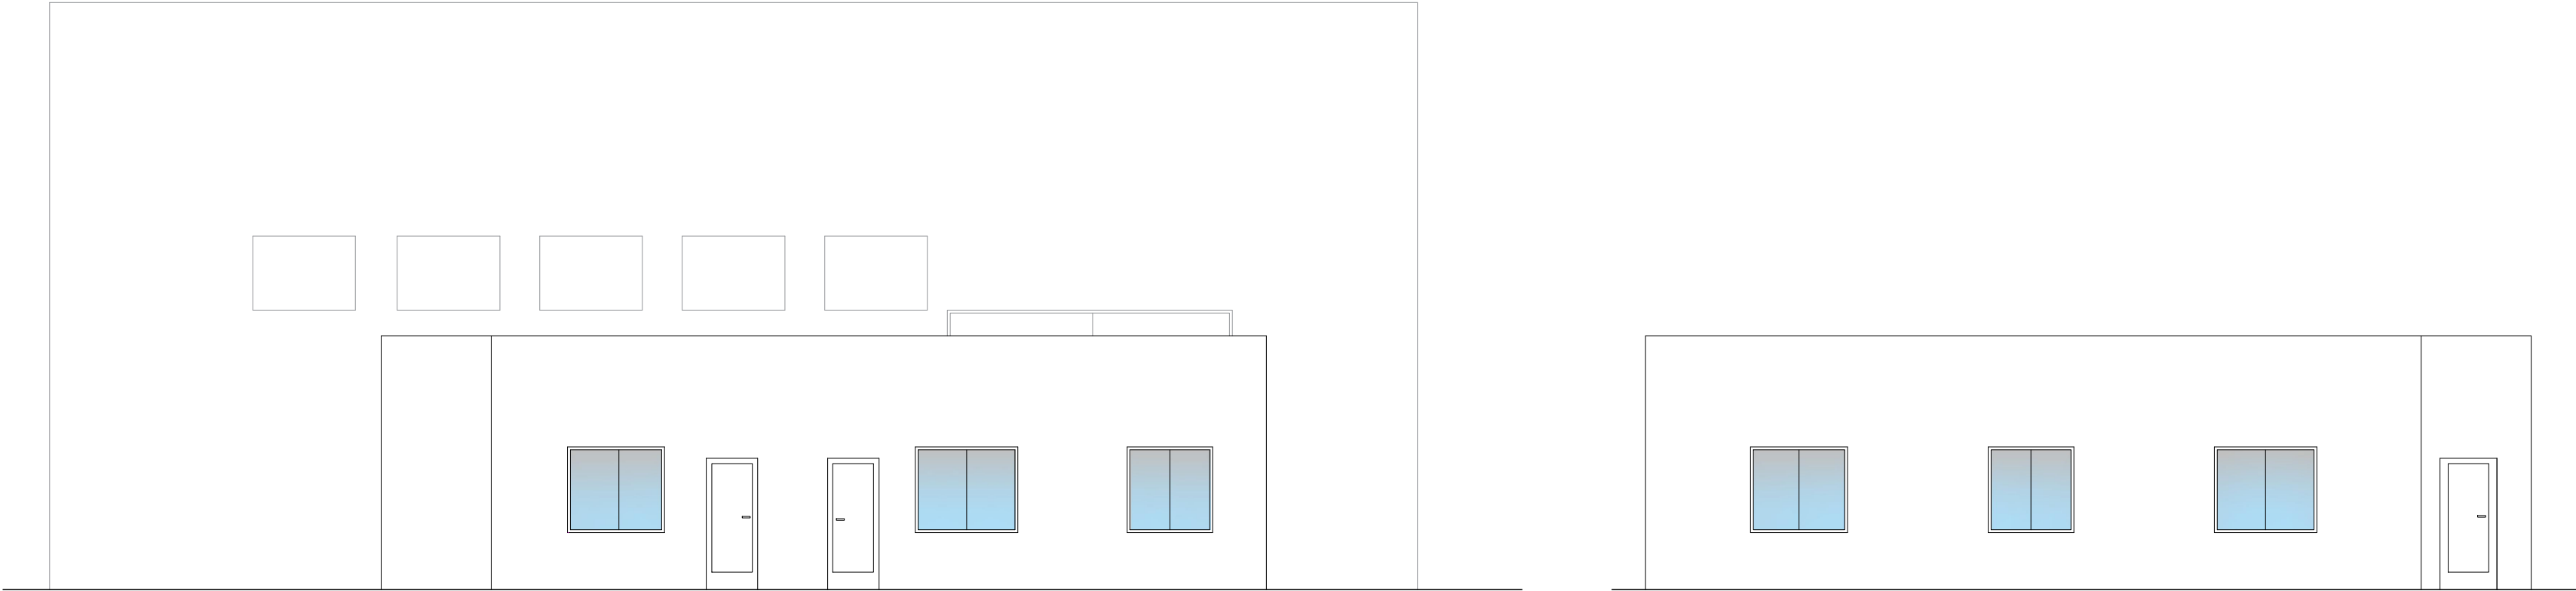


Prospetto laterale destro uffici - scala 1:100

Prospetto laterale sinistro uffici - scala 1:100

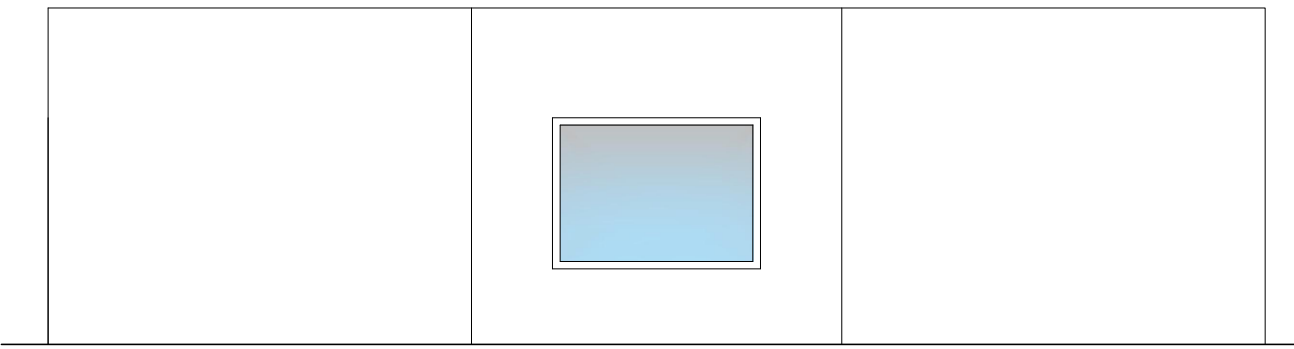

Prospetto frontale uffici - scala
1:100

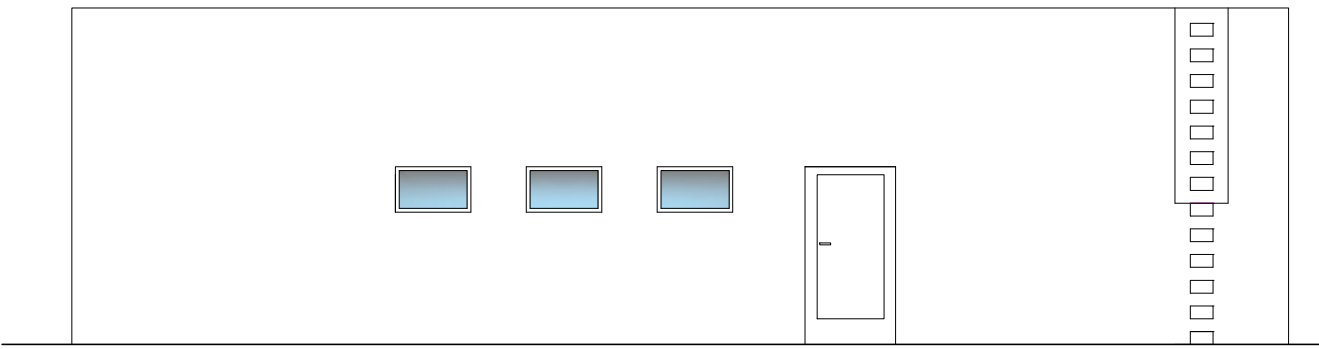


Prospetto retrostante uffici - scala 1:100

SEZIONI - scala 1:100




Sezione A-A' - scala 1:100

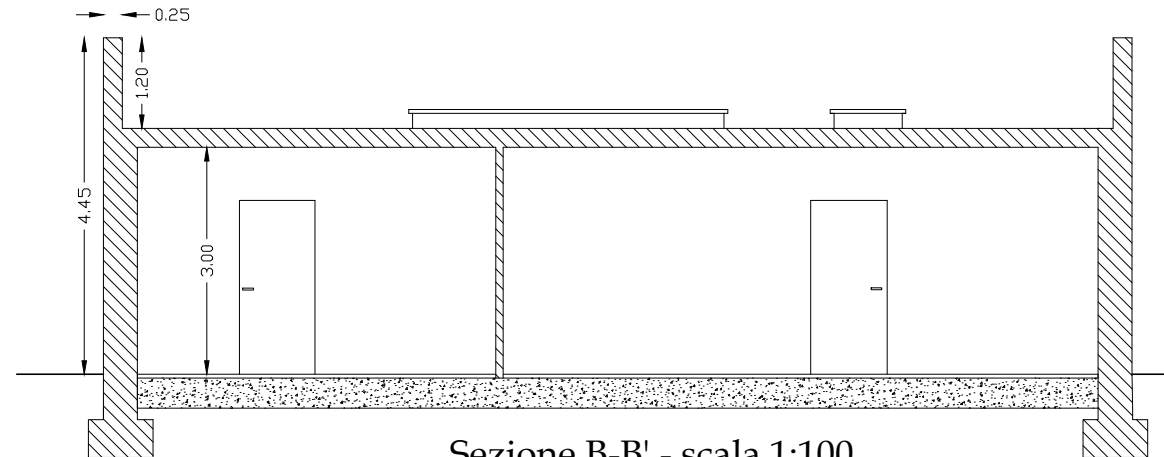

Sezione B-B' - scala 1:100

PIANTA DELLA COPERTURA - scala 1:100

- Linea di colmo
- Linea di impluvio (pendenza del 1,5%/mt)
- Pluviale da 10mm

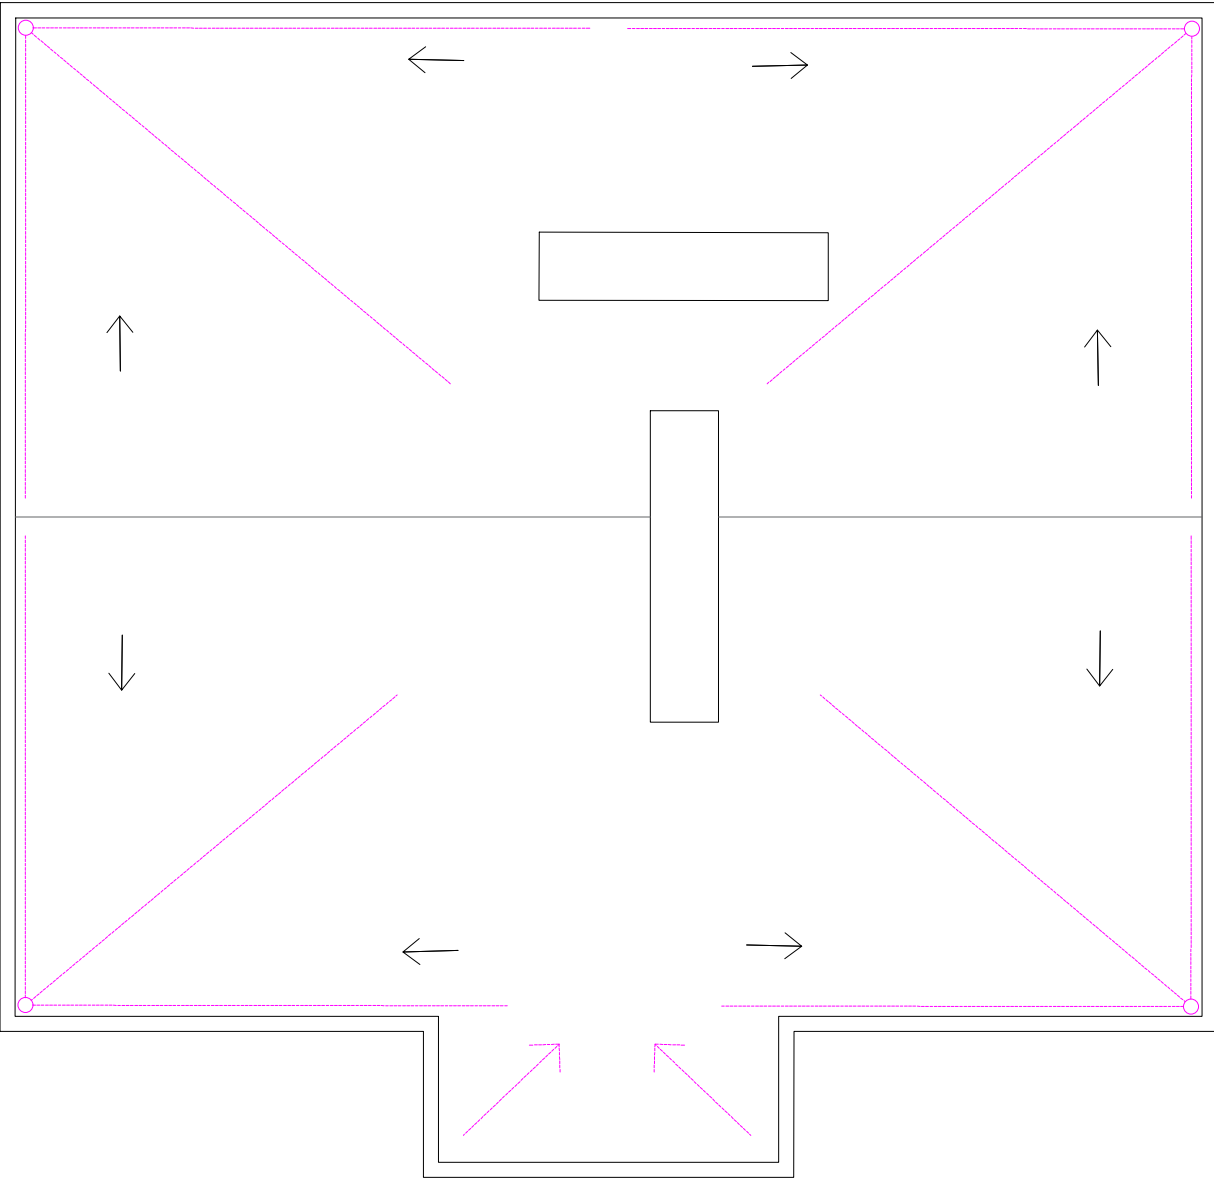

Schema di smaltimento delle acque piovane