

Comune di Maglie

Provincia di Lecce

P.d.C - Fusione lotti e ampliamento dell'
insediamento produttivo ECOMET S.r.l.

(D.P.R. n. 380 del 2001 art.10)

Ubicazione: Zona Industriale Maglie-Melpignano - Agglomerato industriale ASI

Riferimenti catastali: Nuova acquisizione - Foglio 1, p.lle 353, 542, 544, 546, 559, 556,
31, 550, 553, rel. stradale.


Insediamento esistente - Foglio 1, p.la 69.

Committente: ECOMET S.r.l.


ELABORATO	SCALA
TAV. 08 - Particolare nuovo bilico	1:100

Data: Aprile 2026


Progettista
Ing. Daniele MORELLI

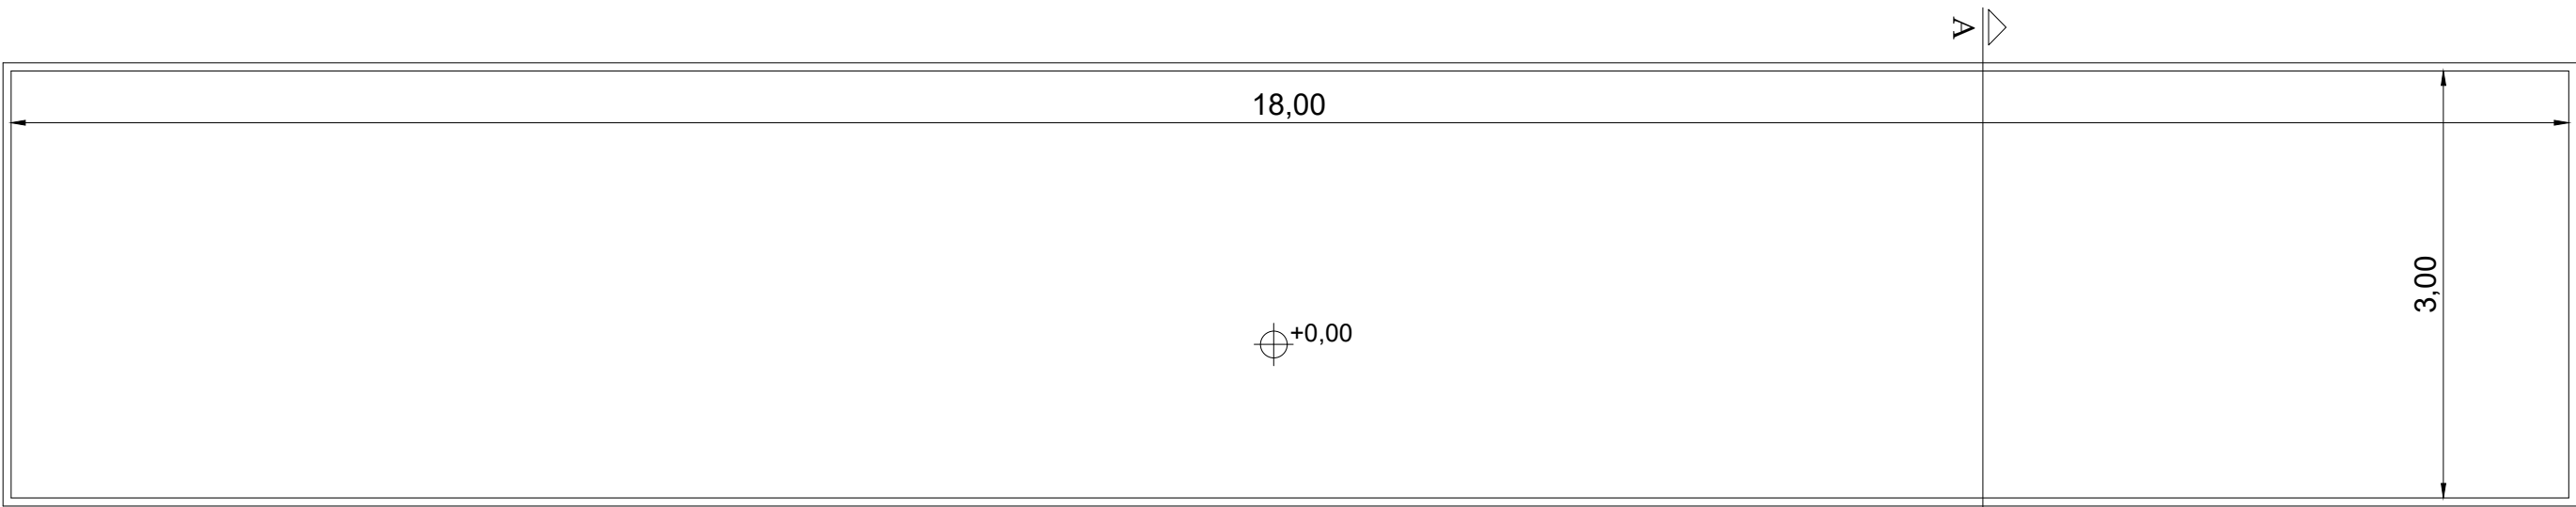

PIANTA BILICO SCALA 1:50

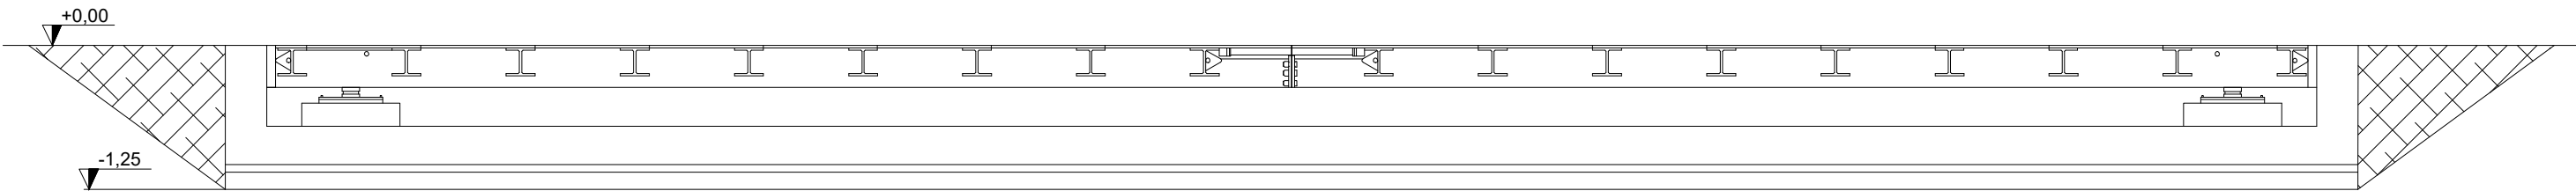

SEZIONE A-A' - SCALA 1:50

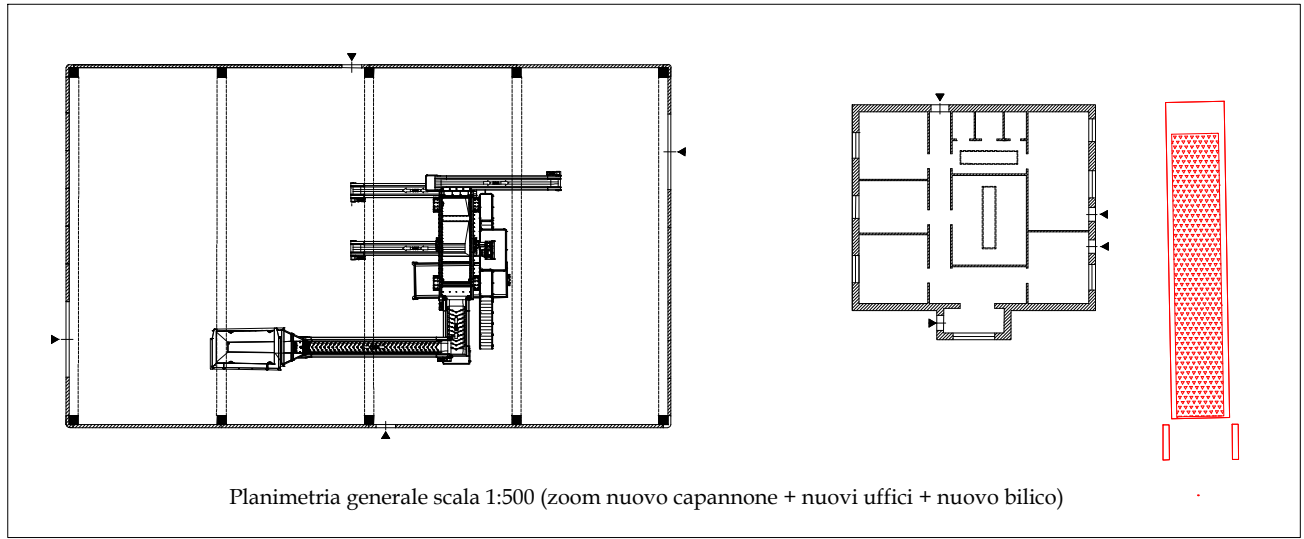

Planimetria generale scala 1:500 (zoom nuovo capannone + nuovi uffici + nuovo bilico)