

Comune di Maglie
Provincia di Lecce

P.d.C - Fusione lotti e ampliamento dell'
insediamento produttivo ECOMET S.r.l.

(D.P.R. n. 380 del 2001 art.10)

Ubicazione: Zona Industriale Maglie-Melpignano - Agglomerato industriale ASI
Riferimenti catastali: Nuova acquisizione - Foglio 1, p.lle 353, 542, 544, 546, 559, 556,
31, 550, 553, rel. stradale.

Insediamento esistente - Foglio 1, p.lla 69.

Committente: ECOMET S.r.l.

ELABORATO


TAV. 07 - Particolari costruttivi

Data: Aprile 2026


Progettista
Ing. Daniele MORELLI

Stratigrafia dei muri - scala 1:10


Partizione verticale - muratura esterna

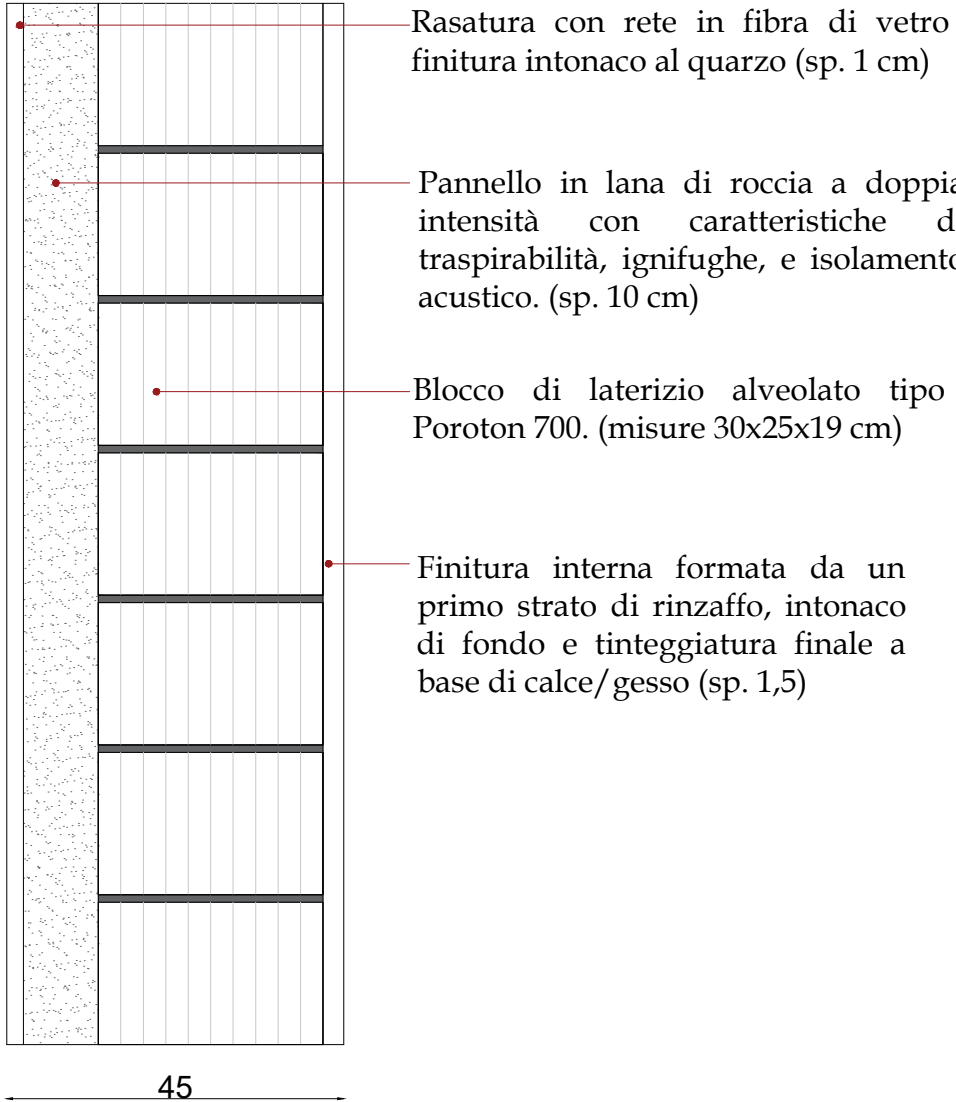


Partizione verticale - muratura interna

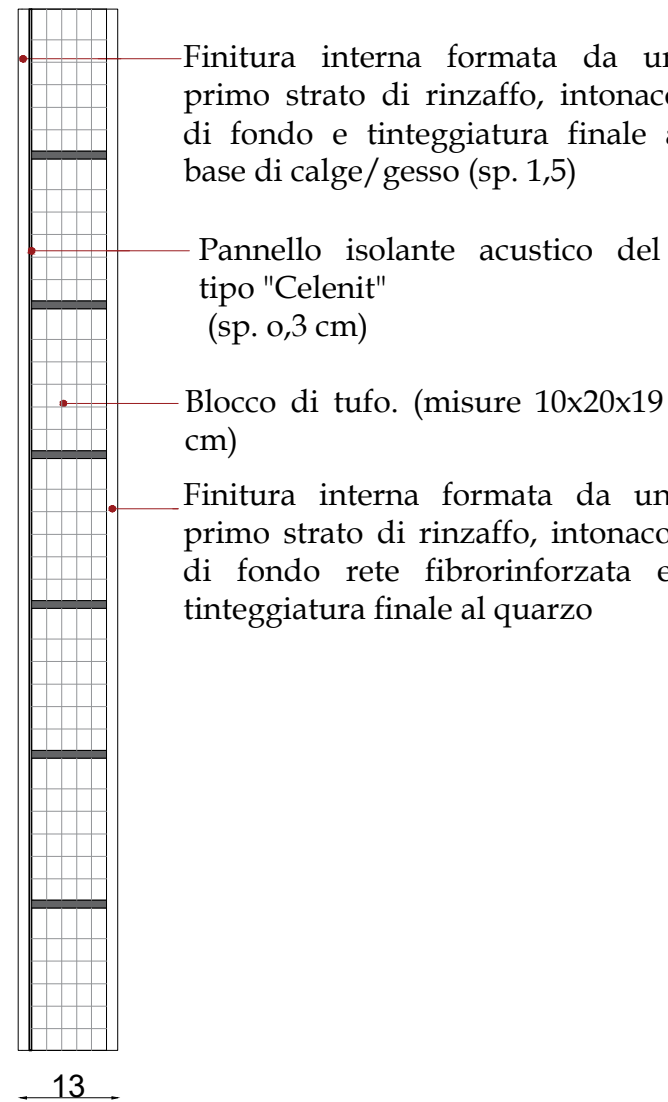

Particolare Pavimentazione Industriale - scala 1:10

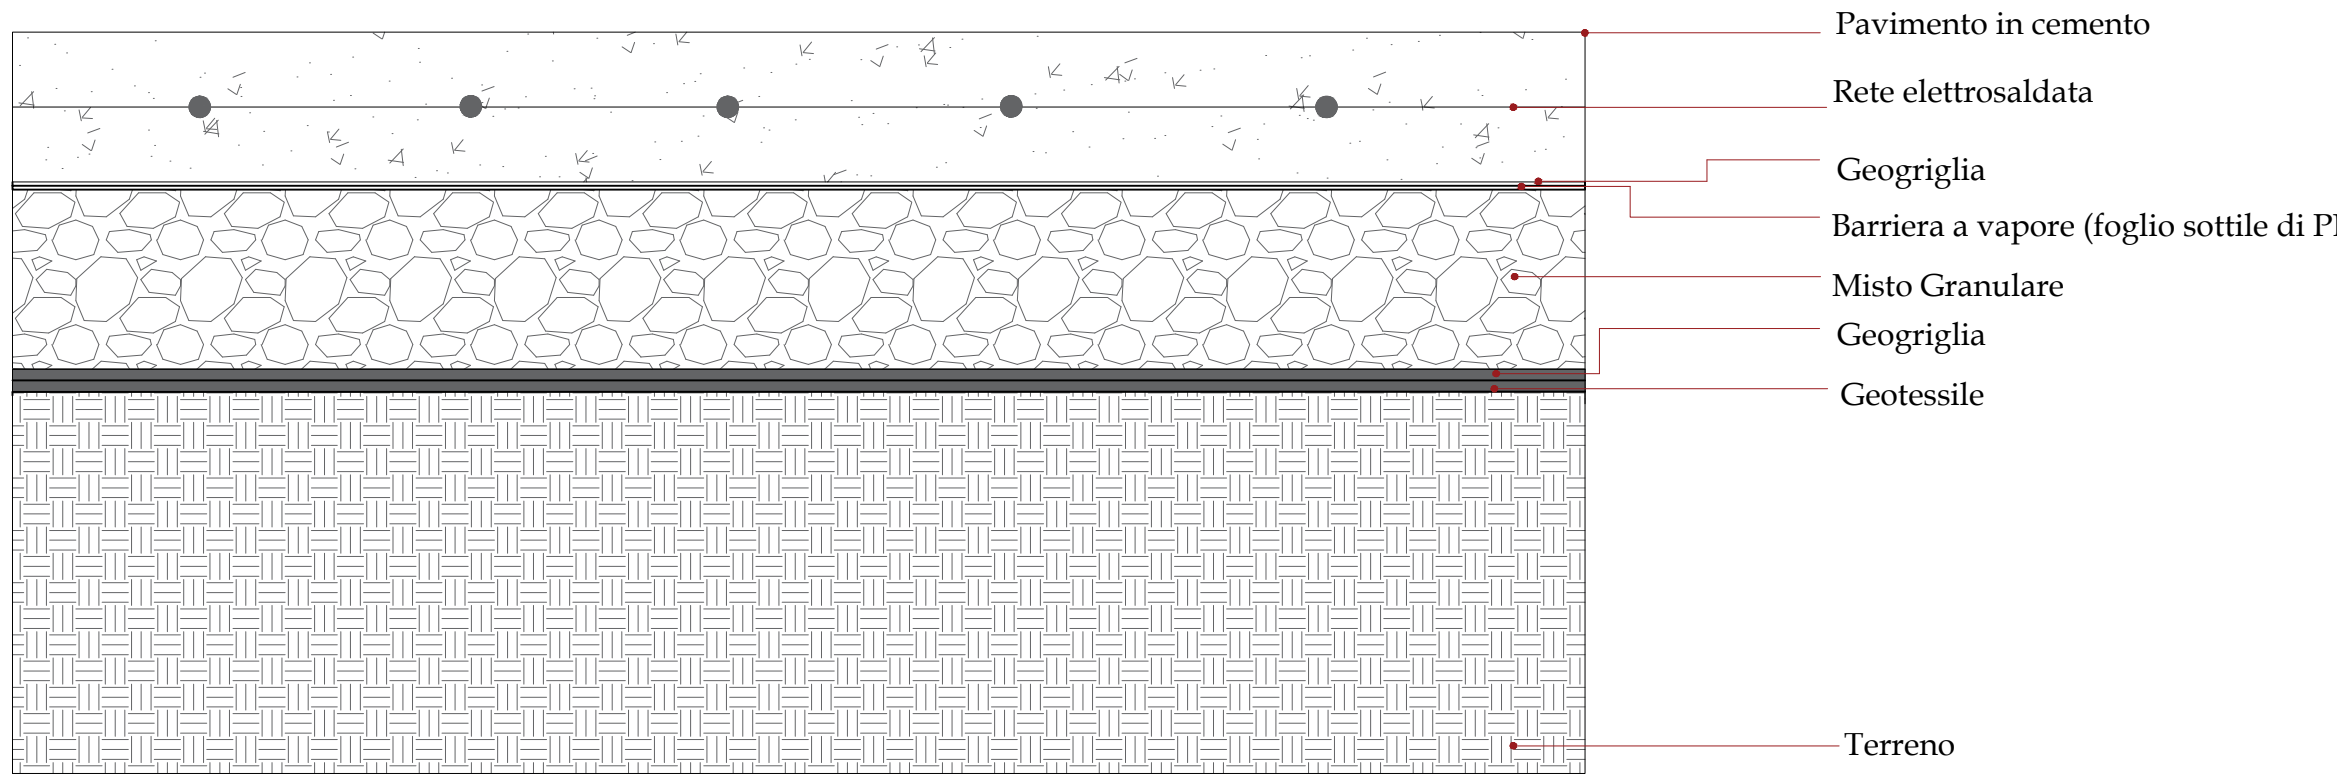

Particolare Solaio 1:10

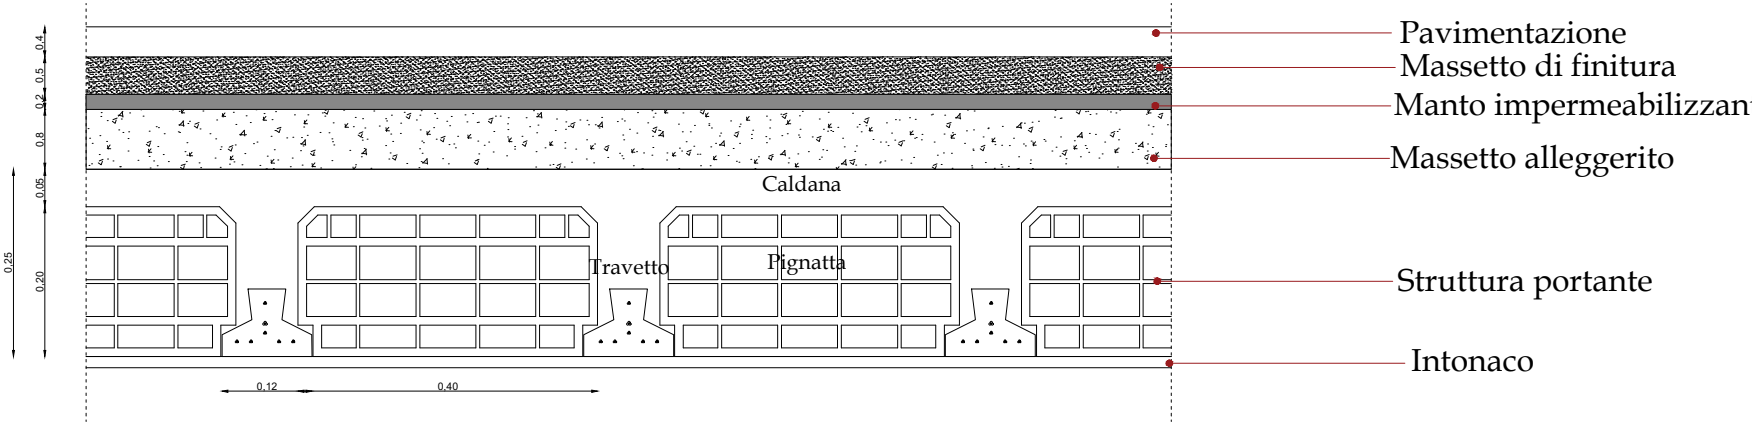

Particolare delle Fondazioni - scala 1:10

