



Stralcio Catastale Lotto



Aerofotogrammetria generale

scala 1:2000



Aerofotogrammetria nuova acquisizione

scala 1:1000

**Piano Particolareggiato ASI
Maglie - Melpignano**


Zona omogenea D/1
Aree per Insediamenti Industriali ASI

Lotti impianto esistente:
145 - 146 - 147 - 148 - 155 - 156 - 157 -
158 - 144 parte - 154 parte.

Lotti nuova acquisizione:
140 - 141 - 142 - 143 - 150 - 151 - 152 -
153 - 144 parte - 154 parte.

Lotti da unificare:
144 parte - 154 parte imp. esistente +
144 parte - 154 parte nuova
realizzazione.
(Titolo IV - art. 21 NTA ASI)

Nord

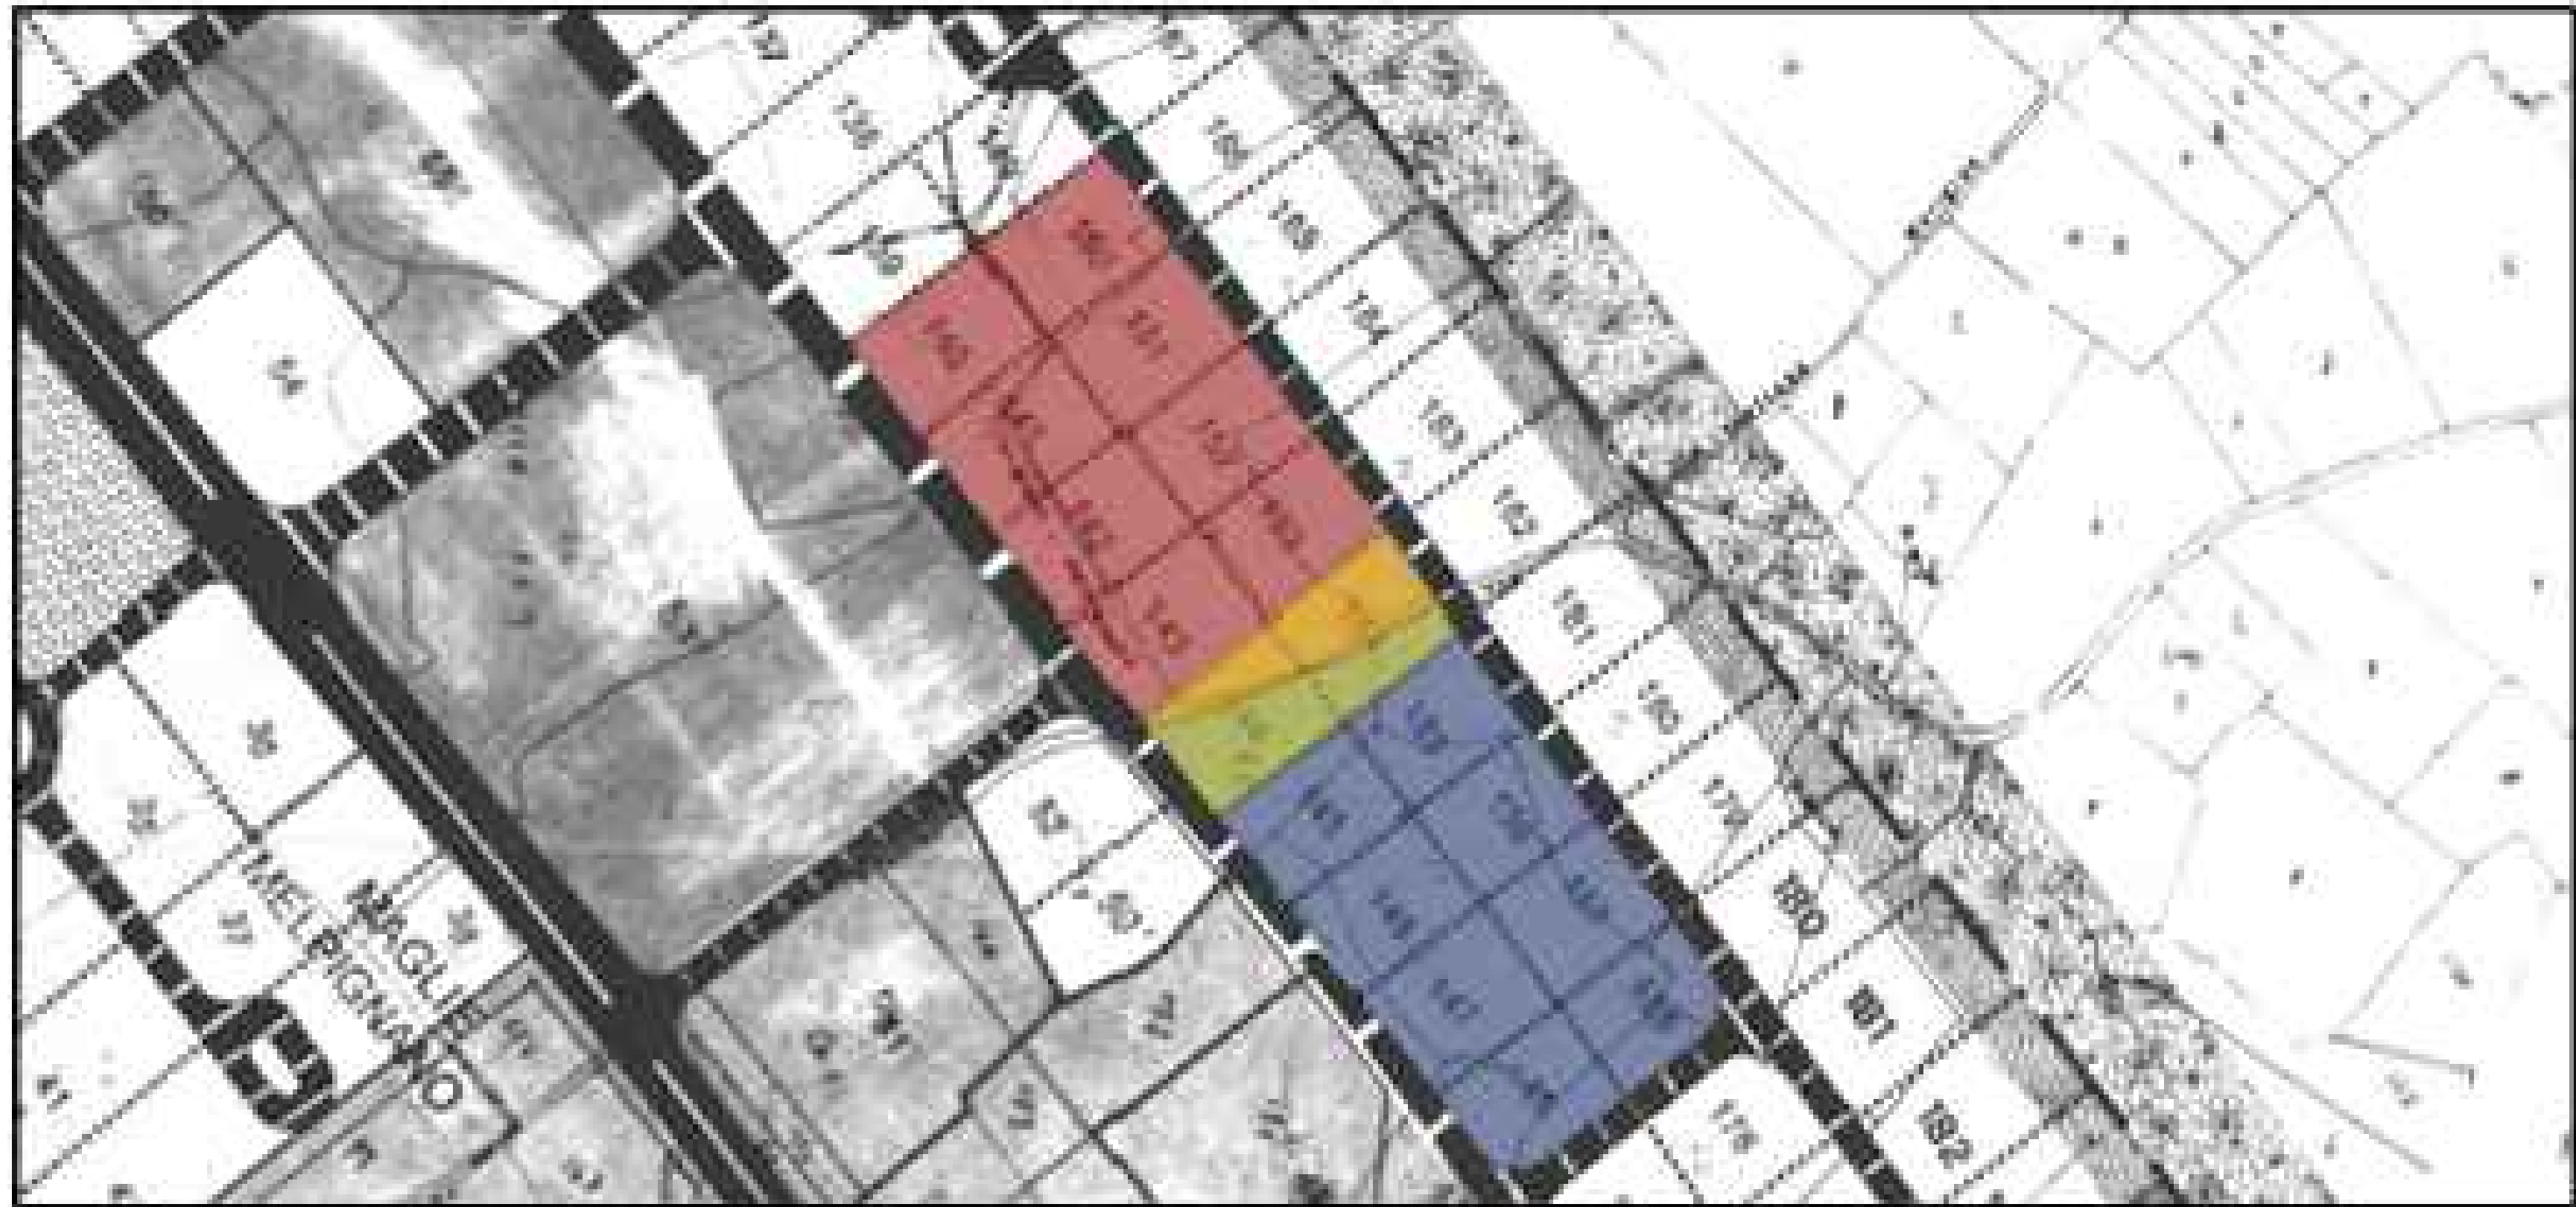

Stralcio particolareggiato ASI

scala 1:2000



Aerofotogrammetria vincoli PPTR

scala 1:4000

Comune di Maglie
Provincia di Lecce

ECOMET SRL

RIESAME CON VALENZA DI RINNOVO AUTORIZZAZIONE
INTEGRATA AMBIENTALE

ELABORATI PER LA COMUNICAZIONE DI MODIFICHE NON SOSTANZIALI DA
REALIZZARE A SEGUITO DI UN AMPLIAMENTO PROGRAMMATO
NELL'INSTALLAZIONE

(art.29 - octies, parte II, D.lgs. n. 152/2006 e ss.mm.ii.)

Ubicazione: Zona Industriale Maglie-Melpignano - Agglomerato
industriale ASI
Riferimenti catastali: Foglio 1, p.lle 353, 542, 544, 546, 559, 556, 31,
550, 553, rel. stradale.
Committente: ECOMET S.r.l.

A.00 INQUADRAMENTO URBANISTICO TERRITORIALE

Scala varie

Data: Luglio 2026

Progettista

Ing. Massimo CORIANO

Consulente ambientale

Dott. Antonio Annibale