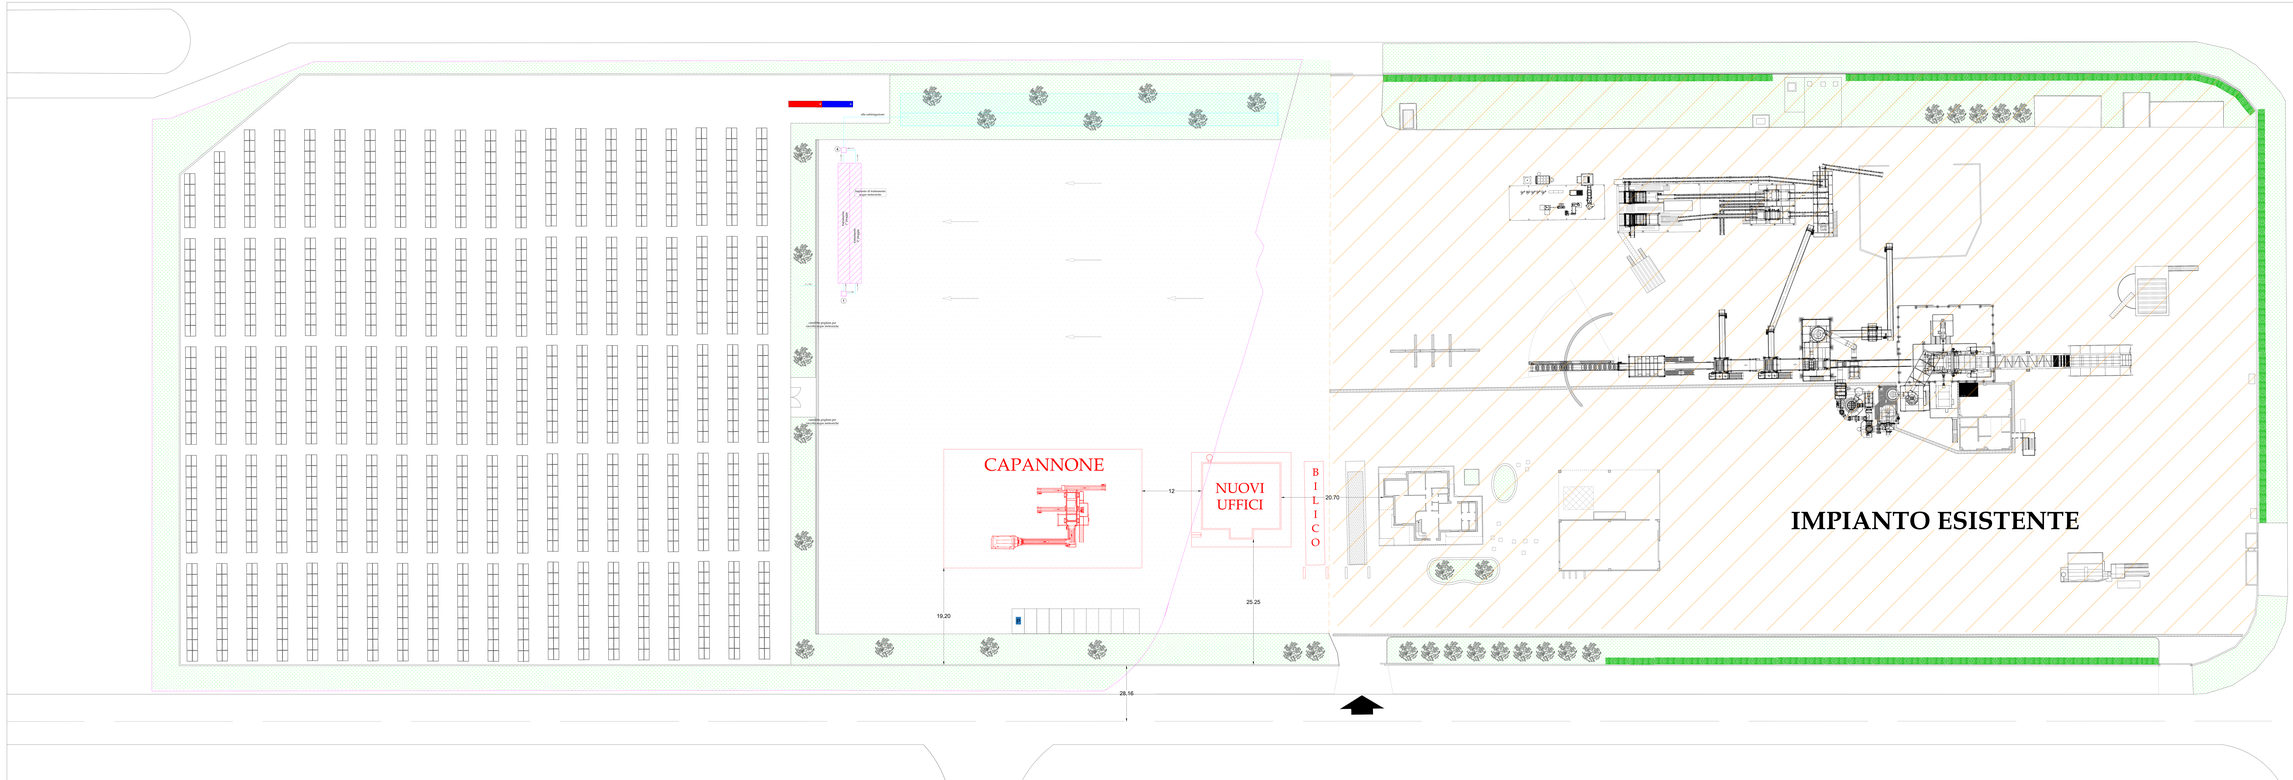

L E G E N D A

- Lotto in ampliamento
- Superficie scolante lotto in ampliamento
- Impianto di trattamento acque meteoriche
- Direzione di deflusso dell'acqua in condotta
- Pendenza pavimentazione

Legenda trattamento acque meteoriche

1. Pozzetto scolmatore
2. Impianto di trattamento acque 1° pioggia
3. Impianto di trattamento acque 2° pioggia
4. Pozzetto di campionamento e controllo
5. Impianto subirrigazione - lotto in ampliamento
6. Impianto subirrigazione - lotto già autorizzato

Comune di Maglie

Provincia di Lecce

ECOMET SRL

RIESAME CON VALENZA DI RINNOVO AUTORIZZAZIONE INTEGRATA AMBIENTALE

ELABORATI PER LA COMUNICAZIONE DI MODIFICHE NON SOSTANZIALI DA REALIZZARE A SEGUITO DI UN AMPLIAMENTO PROGRAMMATO NELL'INSTALLAZIONE

(art.29 - octies, parte II, D.lgs.n. 152/2006 e m.emm.ii.)

Ubicazione: Zona Industriale Maglie-Melpignano - Agglomerato industriale ASI
Riferimenti catastali: Foglio 1, p.lle 353, 542, 544, 546, 559, 556, 31, 550, 553, ret. stradale
Committente: ECOMET S.r.l.

A.02 Planimetria sistema di raccolta e trattamento acque meteoriche a servizio del lotto in ampliamento
Scala 1:200

Data: Luglio 2026

Progettista
Ing. Massimo CORLANO

Consulente ambientale
Dott. Antonio Annibale

PROGETTO: 15_0202 Data: lunedì 06 ott 2025 ore 15:27:20