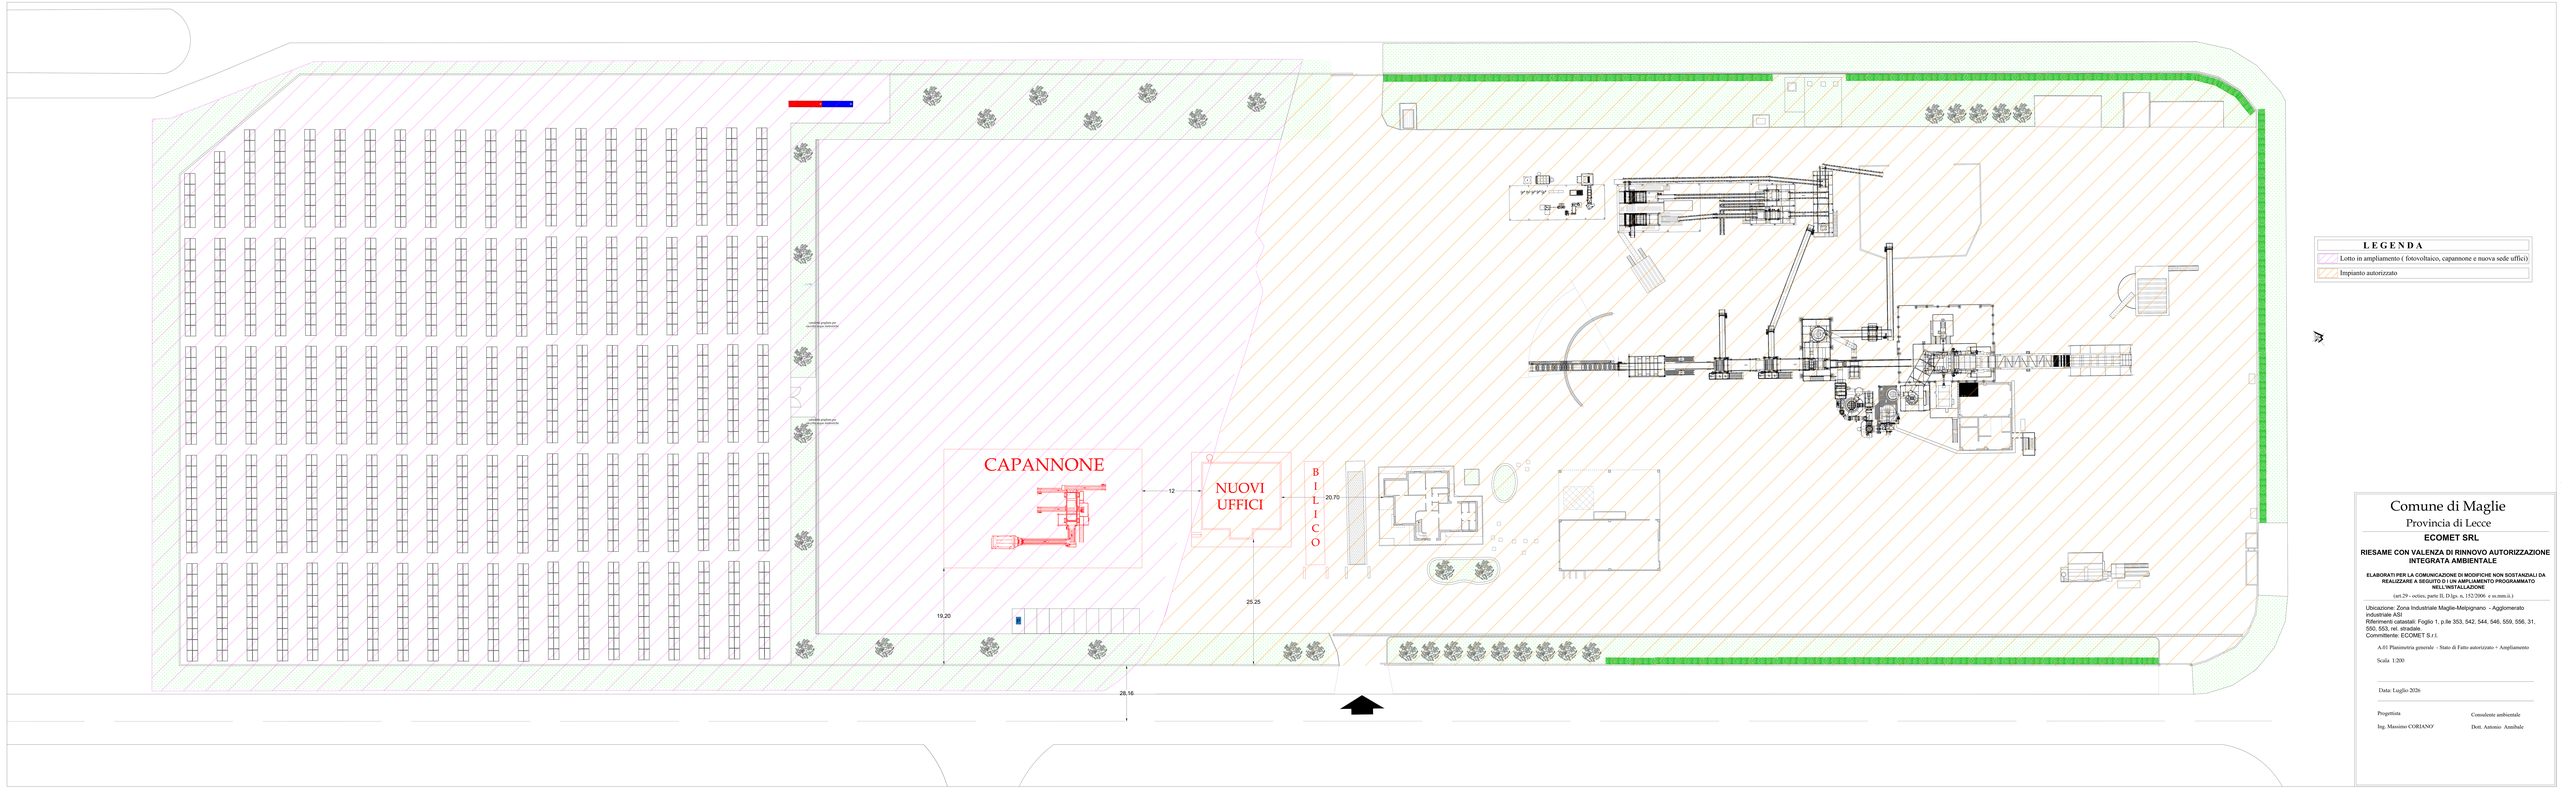

Comune di Maglie

Provincia di Lecce

ECOMET SRL

RIESAME CON VALENZA DI RINNOVO AUTORIZZAZIONE INTEGRATA AMBIENTALE

ELABORATI PER LA COMUNICAZIONE DI MODIFICHE NON SOSTANZIALI DA REALIZZARE A SEGUITO D I UN AMPLIAMENTO PROGRAMMATO NELL'INSTALLAZIONE

(art.29 - octies, parte II, D.lgs.n. 152/2006 e m.emm.ii.)

Ubicazione: Zona Industriale Maglie-Melpignano - Agglomerato industriale ASI
Riferimenti catastali: Foglio 1, p.lle 353, 542, 544, 546, 559, 556, 31, 550, 553, ret. stradale
Committente: ECOMET S.r.l.

A.01 Planimetria generale - Stato di Fatto autorizzato + Ampliamento

Scala 1:200

Data: Luglio 2026

Progettista:
Ing. Massimo CORLANO

Consulente ambientale
Dott. Antonio Annibale

DOCUMENTO TECNICO