COMUNE DI NARDO'

Provincia di Lecce

Richiedente : Sabatino s.r.l

Oggetto

Istanza di Autorizzazione Ordinaria ai sensi dell'art. 208 del D.Lgs. 152/2006 per la realizzazione di un opificio industriale con annesso ufficio per la produzione di inerti riciclati da materiali di risulta provenienti da non pericolosi sul lotto di terreno identificato con il numero 72 della Tavola 7 " Zonizzazione e Viabilità " del Piano Particoleggiato dell'Agglomerato Industriale di Nardò - Galatone, situato nel Comune di Nardò al Viale Giorgio Periasca, Zona Industriale.

Data Progetto

Marzo 2026

Tav 2A

Descrizione

Impianto abbattimento polveri

SCALA

- 1 : 25000
- 1 : 5000
- 1 : 2000
- 1 : 500
- 1 : 200
- 1 : 100

Studio di Progettazione: Dott. Ing. Carlo De Lorenzis - Via Matteo Renato Imbriani n° 15 - Nardò - LE

www.cnrlonis.it e-mail: ingcarlodelorenzis@gmail.com - carlo.delorenzis2@ingpec.eu

Cell. 339.3677784 - Tel. 0833.579602 - P.IVA 04710960753

Elaborazione Grafica Archicad 8.1 - Licenza n° RVCHM03044894 - 5146866

N.	Marzo 2026	Revisione
Rev.	Marzo 2026	Emissione

Dott. Ing. CARLO DE LORENZIS N. 1578 Sez. A

Documento informatico firmato digitalmente ai sensi del T.U. 445/2000 e del D.Lgs 82/2005 e rispettive norme collegate, sostituisce il documento cartaceo con timbro e firma autografa

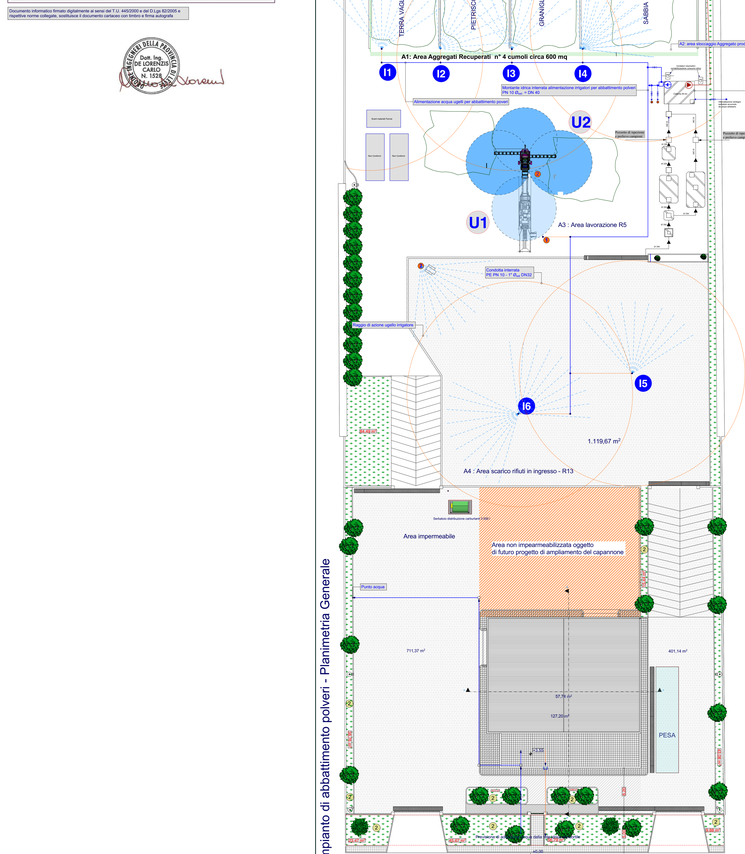

ACCESSORI BASE:

PROTEZIONE QUADRO ELETTRICO, ROTAZIONE AUTOMATICA, POMPA COMPLETA DI FILTRO

ACCESSORI OPZIONALI:

TELAIO MOBILE E PIANALE RIBASSATO, SERBATOIO DA 1000 L, GENERATORE DIESEL, POMPA AUSILIARIA, KIT RUOTE DA CANTIERE

Caratteristiche / Modello	DT - GUN 30 Typhoon	DT - GUN 50 Hurricane
Distanza	30 mt	50 mt
Superficie Trattata	2.830 m²	7.860 m²
Dimensione Goccia	50 - 150 micron	50 - 150 micron
Ugelli	18	36
Aerogeneratore	4 kW	7.5 kW
Pompa	2,5 kW	5,5 kW
Filtro	40 micron	40 micron
Pressione Minima Acqua	2 bar	4 bar
Consumo Acqua	2.000 - 3.000 l/h	8.000 l/h
Rotazione Orizzontale	0 - 350°	0 - 350°
Inclinazione	0 - 70°	0 - 70°
Alimentazione	3 x 400 VAC, 50 Hz	3 x 400 VAC, 50 Hz
Peso Senza Telaio	170 Kg	206 Kg
Peso con Telaio	309 Kg	405 Kg

WWW.DEMOLTECH.COM

DEMOLTECH S.r.l. | S.P. 231 Km 1+835 | 70026 Modugno (Ba)

TEL. +39 080.5365201 | INFO@DEMOLTECH.COM

Caratteristiche	DTV 25.10 H-E	DTV 25.10 H-E/3P	DTV 25.10 H-E/A	DTV 30.12 E/A
Piano caricante	●	●	●	●
Telaio ribassato	●	●	●	●
Telaio di sollevamento idraulico	●	●	●	●
Dimensioni (mm)	12000x2500 (piano)	12000x2500 (piano)	12000x2500 (piano)	12000x2500 (piano)
Peso (kg)	12000 (piano)	12000 (piano)	12000 (piano)	13000 (piano)
Massa rotante	20000 (piano)	20000 (piano)	20000 (piano)	28000 (piano)
Lunghezza pala frontale	6000 (mm)	6000 (mm)	6000 (mm)	6000 (mm)
Lunghezza pala laterale	10000 (mm)	10000 (mm)	10000 (mm)	20000 (mm)
Lunghezza braccio	11000 (mm)	11000 (mm)	11000 (mm)	16000 (mm)
Lunghezza di lavoro	12000 (mm)	12000 (mm)	12000 (mm)	12000 (mm)
Altezza max	20000 (mm)	20000 (mm)	20000 (mm)	25000 (mm)
Peso cesta vagliante	40000 (Kg)	40000 (Kg)	40000 (Kg)	50000 (Kg)
Peso macchina (circa)	3000 (Kg)	3000 (Kg)	3000 (Kg)	3000 (Kg)

LA DEMOLTECH SI RISERVA DI APPORTARE MODIFICHE IN MIGLIORAMENTO ESTETICHE E STRUTTURALI POTENDO QUESTE ESSERE DIFFERENTI DA QUANTO RAPPRESENTATO

ADATTO PER OGNI TIPOLOGIA DI MATERIALE

ADATTO PER OGNI TIPOLOGIA DI MATERIALE

CON UN GRANDE VALORE AGGIUNTO.

Legenda Attrezzature

	Rete di approvvigionamento acqua; Linea portante realizzata con tubo in polietilene
Ui	Ugello i - esimo di diffusione a bordo macchina
Ii	Irrigatore i - esimo dinamico SERIE 8005 SS
	Inercettazione e alimentazione idrica frantoio
	Inercettazione e alimentazione idrica cannone

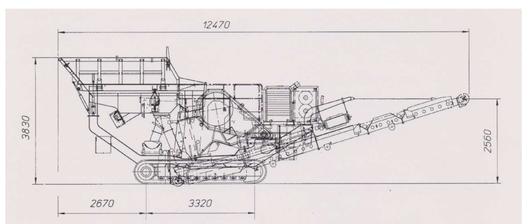

Frantoio

Cannone abbattimento polveri

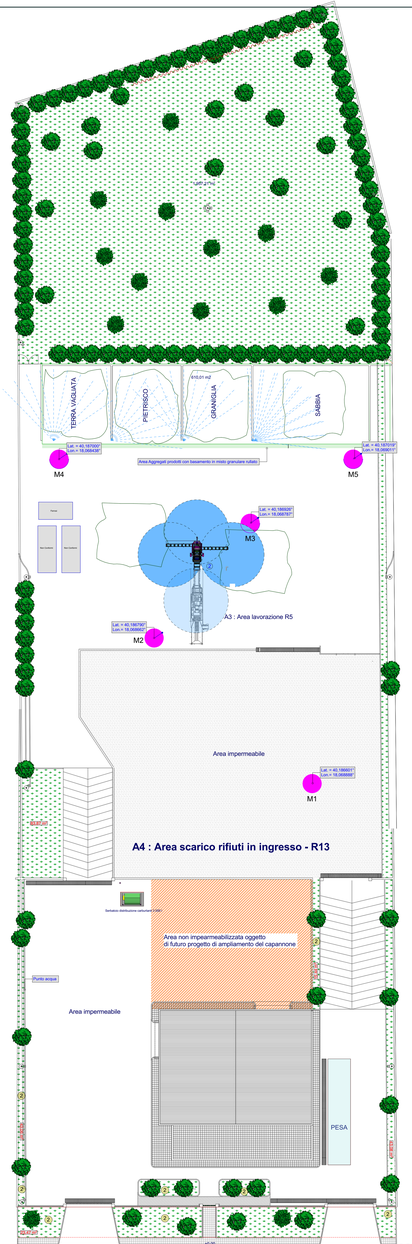

Planimetria punti di monitoraggio Mi delle emissioni diffuse scala 1 : 200

Aerofoto punti di monitoraggio Mi delle emissioni diffuse

Area	E.E.R.	Denominazione rifiuto	Operazioni da effettuare ai sensi della parte IV del D.Lgs. n ° 152/06 All. C
A4	01.04.08	Scarti di ghiaia e pietrisco, diversi da quelli di cui alla voce 01.04.07	R5 - R13
	01.04.10	Polveri e residui affini, diversi da quelli di cui alla voce 01.04.07	R5 - R13
	01.04.13	Rifiuti prodotti dalla lavorazione della pietra, diversi da quelli di cui alla voce 01.04.07	R5 - R13
	10.13.11	Rifiuti della produzione di materiali compositi a base di cemento, diversi da quelli di cui alle voci 10.13.09 e 10.13.10	R5 - R13
	17.01.01	Cemento	R5 - R13
	17.01.02	Mattoni	R5 - R13
	17.01.03	Mattonelle e ceramiche	R5 - R13
	17.01.07	Miscuglio di scorie di cemento, mattoni, mattonelle e ceramiche diverse da quelle di cui alla voce 17.01.06	R5 - R13
	17.03.02	Miscele bituminose diverse da quelle di cui alla voce 17.03.01	R5 - R13
	17.05.04	Terre e rocce, diverse da quelle di cui alla voce 17.05.03*	R5 - R13
	17.05.08	Pietrisco per massicciate ferroviarie, diverso da quelle di cui alla voce 17.03.07	R5 - R13
	17.09.04	Rifiuti misti dell'attività di cotruzione e demolizione, diversi da quelli di cui alle voci 17.09.01, 07.09.02 e 17.09.03	R5 - R13
	10.12.08	Scarti di ceramica, mattoni, mattonelle e materiali da costruzione	R5 - R13