COMUNE DI NARDO'
Provincia di Lecce

Richiedente : Sabatino s.r.l

Oggetto: Istanza di Autorizzazione Ordinaria ai sensi dell'art. 208 del D.Lgs. 152/06 e ss.mm.ii. per l'esercizio di un impianto di recupero rifiuti non pericolosi ubicato alla zona di insediamento produttivo D1 sub sito D2 della Ditta "Sabatino s.r.l." in Via Giorgio Perlasca, Zona Industriale, Foglio 7 "Zonizzazione e Vastità " del Piano Particoreggiato Esecutivo della Zona Industriale del Comune di Nardò di Vale Giorgio Perlasca, Zona Industriale.

Data Progetto: Marzo 2026

Tav 4A

Impianto trattamento acque meteoriche RR n° 26/2013
Particolari Impianto

SCALA
1 : 25000
1 : 5000
1 : 2000
1 : 200
1 : 100
1 : 50

Studio di Progettazione: Dott. Ing. Carlo Di Lorenzo - Via Mario Rosa Settimo n°21 - Nardò - LE
www.carlodilorenzo.it - e-mail: ingcarlodilorenzo@gmail.com - carlo.dilorenzo@ingpec.eu
Cell. 329 8977766 - Tel. 0833 879841 - (P.IVA 04139860751)

Elaborazione Grafica Archicad 9.1 - Licenza n° RCHG0003444M - S14M00

Documento informatico firmato digitalmente ai sensi del T.U. 445/2000 e del D.Lgs 82/2005 e rispettive norme collegate, sostituisce il documento cartaceo e la firma autografa

Impianto fognante - Planimetria Generale

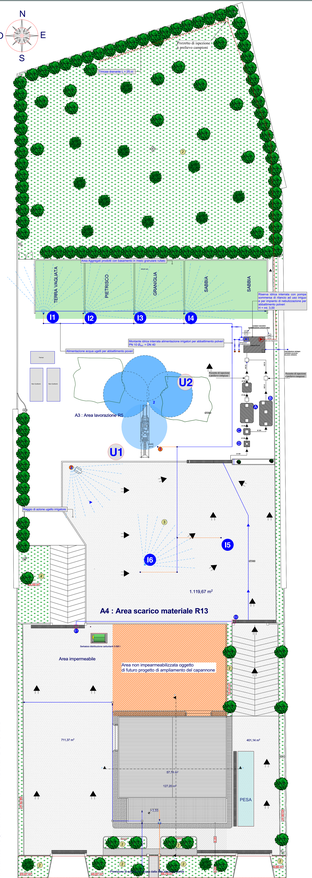

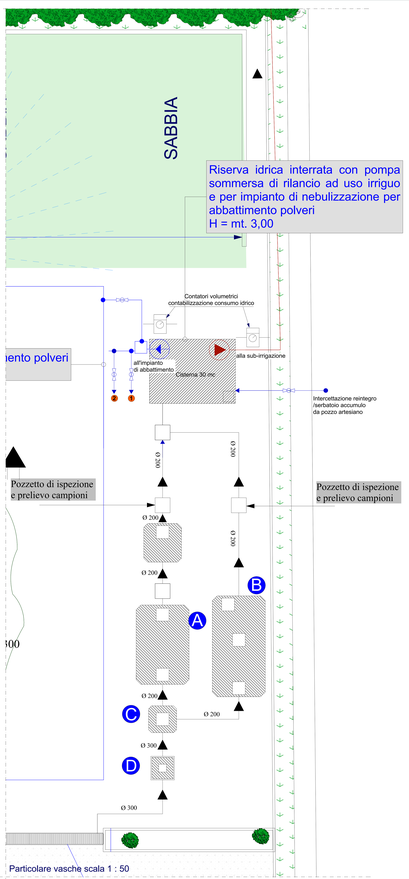

Particolare vasche scala 1 : 50

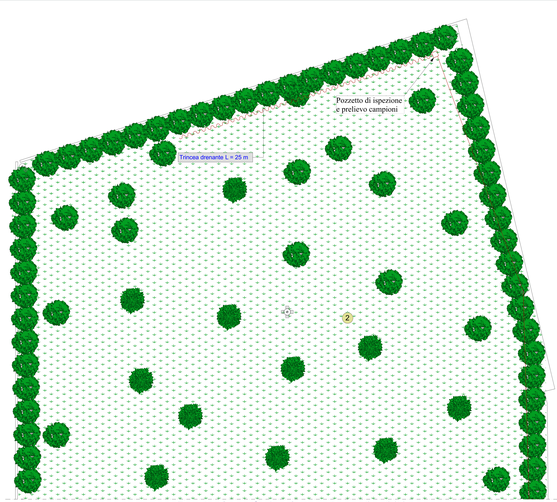

Particolare Sub - Irrigazione 1 : 100

IMPIANTO DI PRIMA PIOGGIA CON DISOLEATORE (A)

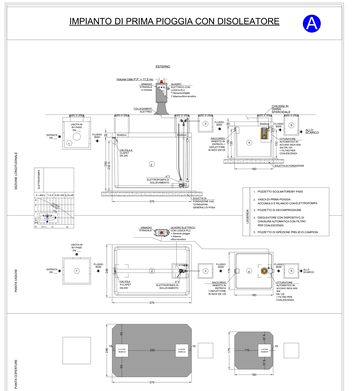

SCHEDA TECNICA

MATERIALI COSTITUENTI LA STRUTTURA		NORMATIVA	SUP. SEZIONI (mq)	VOL. UTILE (1° 2/3)	ELEMENTI IMPIANTO	DIMENSIONI ESTERNE (mm)			PESO (QM)
Resistenza	CA/CB		3,420			Largh.	Lungh.	Alt.	
Sforzo	30	CARICO FISSO							
Classe	30 - NA	100	200	300					
Classe di Esposizione	XC4 - XS3 - XD3 - XF1 - XA2	Peso Proprio Vasca e Pareti Interne	3.060	2.800	2.390	VASCA PRIMA PIOGGIA	246	370	250	113,4	45,2
Acciaio d'Armatura	Tipo B 450 C	Sistema di grigliatura richiesto a norme impianto				DISOLEATO	175	180	150	23,8	15,6

Particolare A vasche trattamento acque di Prima Pioggia scala 1 : 50

DISCE70A-PL - DISOLEATORE STATICO / SEPARATORE LIQUIDI LEGGERI cm. 248x470xh250 + 10/15/20 cop. - SECONDA PIOGGIA (B)

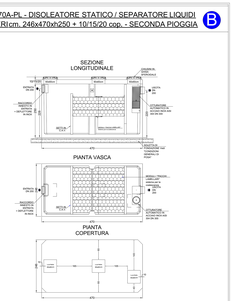

SCHEDA TECNICA

MATERIALI COSTITUENTI LA STRUTTURA		PORTATA	CARICO FISSO	CARICHI CONCENTRATI SUGLI ASSI	DIM. ESTERNE (cm)			PESO	
CLASSE E CARATTERISTICHE	CA/CB	Kg	Kg/mq	Kg	LARGHEZZA	LUNGHEZZA	ALTEZZA	VASCA Kg	COPERTURA Kg
Resistenza	30	70	7,0	1.526	246	470	250	164,0	28,3	43,1	57,4
Classe di Esposizione	XC4 - XS3 - XD3 - XF1 - XA2	Vasche alla D.M.14							
Acciaio d'Armatura	Tipo B 450 C								

Particolare B vasche trattamento acque di Seconda Pioggia Scala 1: 50

SCOLM2 - POZZETTO SCOLMATORE PREFABBRICATO IN C.A.V. (C)

cm. 125x130xh130 + 20 cop.

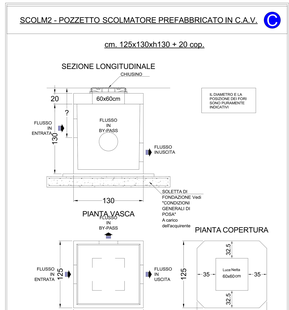

SCHEDA TECNICA

MATERIALI COSTITUENTI LA STRUTTURA		PORTATA	DIMENSIONI ESTERNE cm			PESO	
Classe di Resistenza	Cls/mq		Larghezza	Lunghezza	Altezza	VASCA cad.	COPERTURA cad.
Ricoprimento	cm	------	125	130	130	14,2	8,1
Classe di Esposizione	XC4 - XS3 - XD3 - XF1 - XA2						
Acciaio d'Armatura	Tipo B 450 C						

Particolare C Pozzetto scolmatore Scala 1: 20

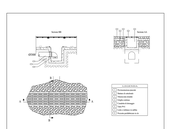

Particolare E1 caditoia Scala 1 : 50

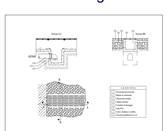

Particolare E2 caditoia Scala 1 : 50

	COMPUTO SUPERFICI	SUPERFICIE TOTALE (MQ)	SUPERFICIE (MQ) DA COMPUTARE PER IL TRATTAMENTO ACQUE DI 1°PIOGGIA E DILAVAMENTO
1	Acque meteoriche dell'area di copertura che convogliano in tubazioni interrate alla caditoia per il trattamento	396,86	396,86
2	Acque meteoriche dell'area non pavimentata, a verde delimitata dall'area piazzale 2 da cordolo di esterni cm 15	2.495,55	NON COMPUTABILI
3	Acque meteoriche dell'area di esterna asfaltata dei piazzali esterni che convogliano per scorrimento alla caditoia per il trattamento + marciapiedi	2.500,00	2.500,00
	TOTALI	5.225,56	2.896,86

PARTICOLARE C - IMPIANTO DI SUB IRRIGAZIONE

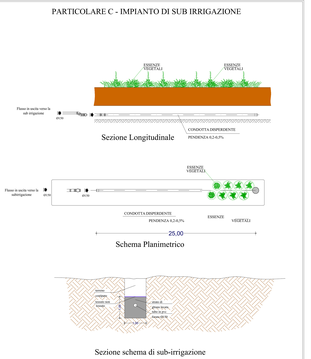

Scheda tecnica
POZZETTO DI CAMPIONAMENTO
Revisione 1 del 2026
Pagina 1 di 1

DESCRIZIONE DEL PRODOTTO	Pozzetto di campionamento/ispezione acque, in calcestruzzo vibrato, Rck 400 KN/m², a sezione quadrata.
FUNZIONAMENTO	Installato a valle degli impianti di trattamento acque meteoriche di superficie, permette l'ispezione visiva e il prelievo di campioni di acque per verificare la qualità e garantire la conformità agli scarichi (D.Lgs 152/2006). **N.B il pozzetto dovrà essere dotato di chiusino in PVC, CLS o GHISA ben chiuso per impedire la entrata/uscita di acque meteoriche superficiali tal: piazzali.**
STABILIMENTO DI PRODUZIONE	Zona Industriale, Nardò (LE)

DIMENSIONI

COD.	DESCRIZIONE	DIMENSIONI INTERNE	ALTEZZA	SPESSORE
PCAST	Elemento intermedio	40X40	50	10/11
PCAST	Elemento di base	40X40	47	10/11
PCRD	Elemento intermedio	50X50	47	10/11
PCRD	Elemento di base	50X50	47	10/11
PCMD	Elemento intermedio	60X60	60	8/10
PCMD	Elemento di base	60X60	50	8/10

Gli elementi prefabbricati sono privi di sistemi di sollevamento incorporati e presentano le caratteristiche corrispondenti allo standard dimensionale e costruttivo. Le dimensioni, i pesi e le caratteristiche tecniche riportate nella presente scheda sono indicative e possono subire variazioni in funzione delle esigenze produttive. La direzione, i lavori, la fornitura dei manufatti, il trasporto nonché ed a semplice titolo informativo poiché soggetti a tolleranze dimensionali tipiche di prodotti/semi-costruiti.

L'INTERO PROCESSO PRODUTTIVO È ELABORATO E VERIFICATO DA UN SISTEMA DI GESTIONE PER LA QUALITÀ AZIENDALE CERTIFICATO A NORMA UNI EN ISO 9001:2015.

Legenda Attrezzature

	Rete di approvvigionamento acqua; Linea portante realizzata con tubo in polietilene
Ui	**Ugello i - esimo di diffusione a bordo macchina**
Ii	**Irrigatore i - esimo dinamico SERIE 8005 SS**
	Intercettazione e alimentazione idrica frontoio
	Intercettazione e alimentazione idrica cannone

Particolare pozzetto Defangatore Scala 1: 20