

LEGENDA IMPIANTO

- Perimetro impianto
TRAMONTANA
- Linea di connessione
- Area di studio 2000m
- Attraversamento - Competenza ANAS
- Attraversamento - Competenza TRENITALIA
- Attraversamento - Competenza COMUNE DI LECCE

COMUNE DI LECCE
PROVINCIA DI LECCE
REGIONE PUGLIA

PROGETTO AGROVOLTAICO "TRAMONTANA"

PROGETTO

ingveprogetti S.r.l.

Via Federico II Svevo n.64-72023, Mesagne (BR)
email: info@ingveprogetti.it

RESPONSABILE DEL PROGETTO
Ing. Giorgio Vece

COSTRUZIONE ED ESERCIZIO DI UN IMPIANTO AGROVOLTAICO DENOMINATO "TRAMONTANA", SITO NEL COMUNE DI LECCE (LE) DI POTENZA NOMINALE PARI A 4.500,00 KWN E POTENZA DI PICCO (POTENZA MODULI) PARI A 4.936,96 KWP

Oggetto: Rilievo planimetrico percorso cavidotto

PROGETTISTA: Ing. Giorgio Vece

NOME ELABORATO:
CE01D_11_Rilievo planimetrico percorso cavidotto

CODICE INTERNO:
CE01D_11AS

SCALA: 1:5000 1:2000

TIMBRO E FIRMA:

N°	DATA	DESCRIZIONE	REDATTO	VERIFICATO	APPROVATO
00	MAGGIO 2023	PRIMA EMISSIONE	ING. GIORGIO VECE	ING. GIORGIO VECE	
01					
02					
03					

Committente: Tramontana Solar SRL

Via Federico II Svevo 62
72023 Mesagne (BR)
Cod. Fisc & P. IVA 02727660744

Rilievo planimetrico cavidotto Tramontana




SCALA: 1:5000

Tratto 1



SCALA: 1:2000

Tratto 2

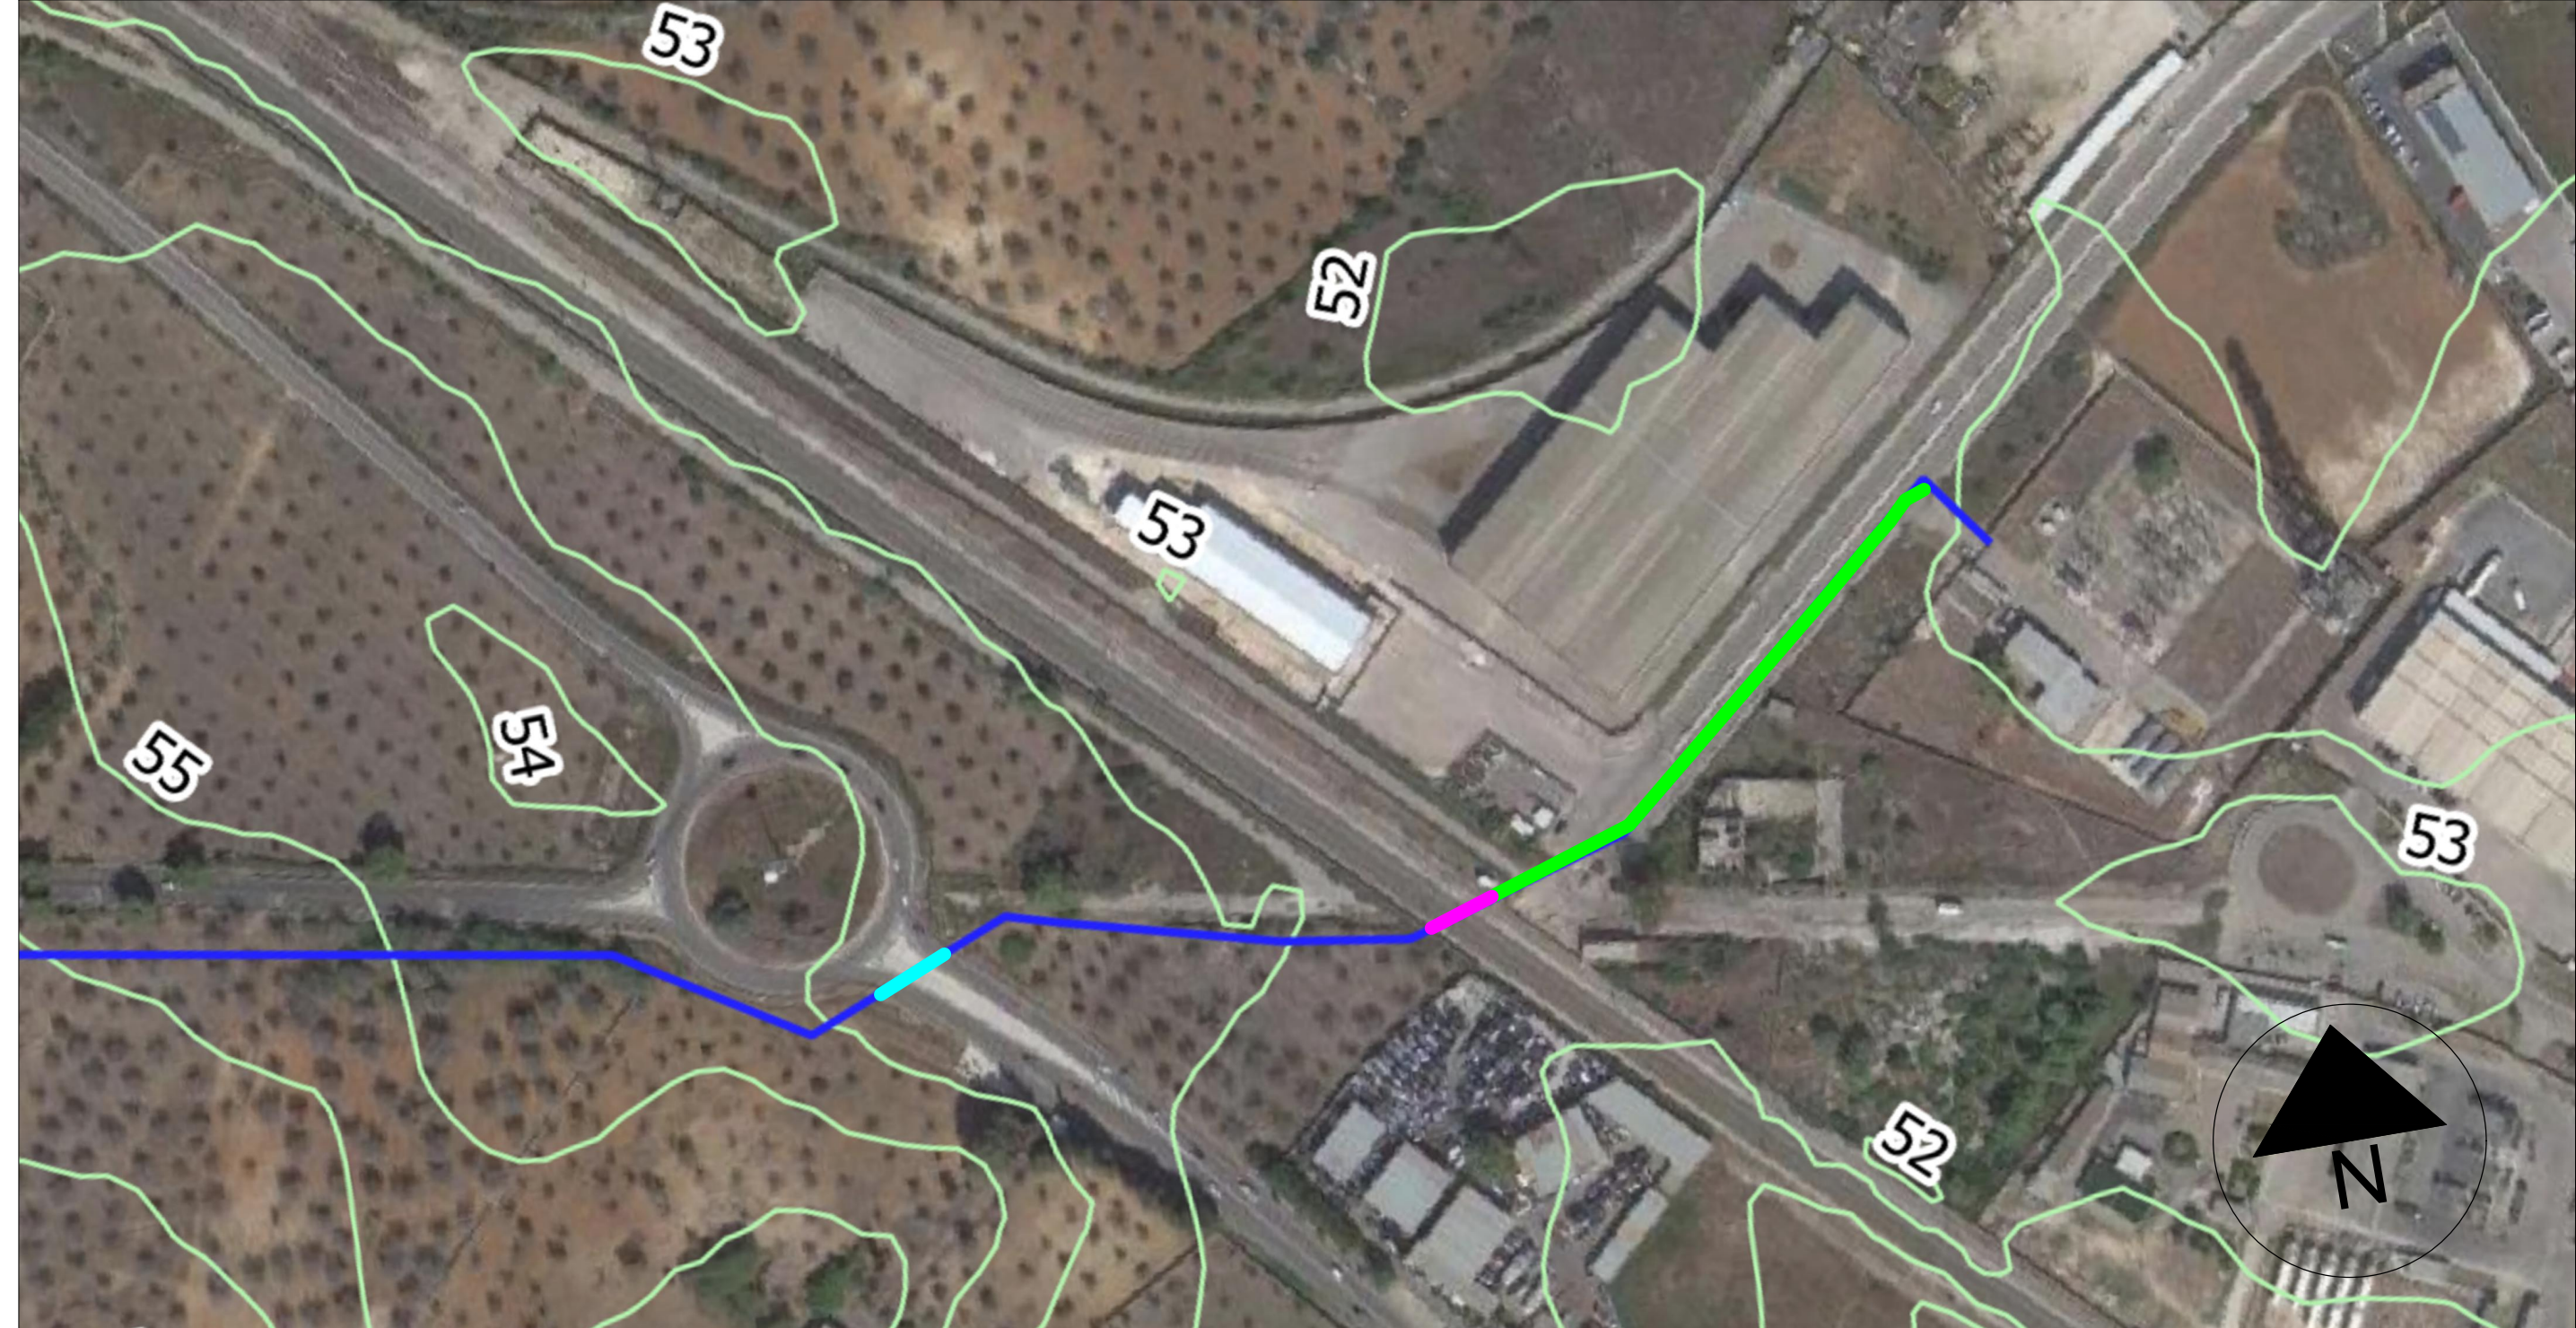

SCALA: 1:2000