





ATR 1 - Linea MT esistente

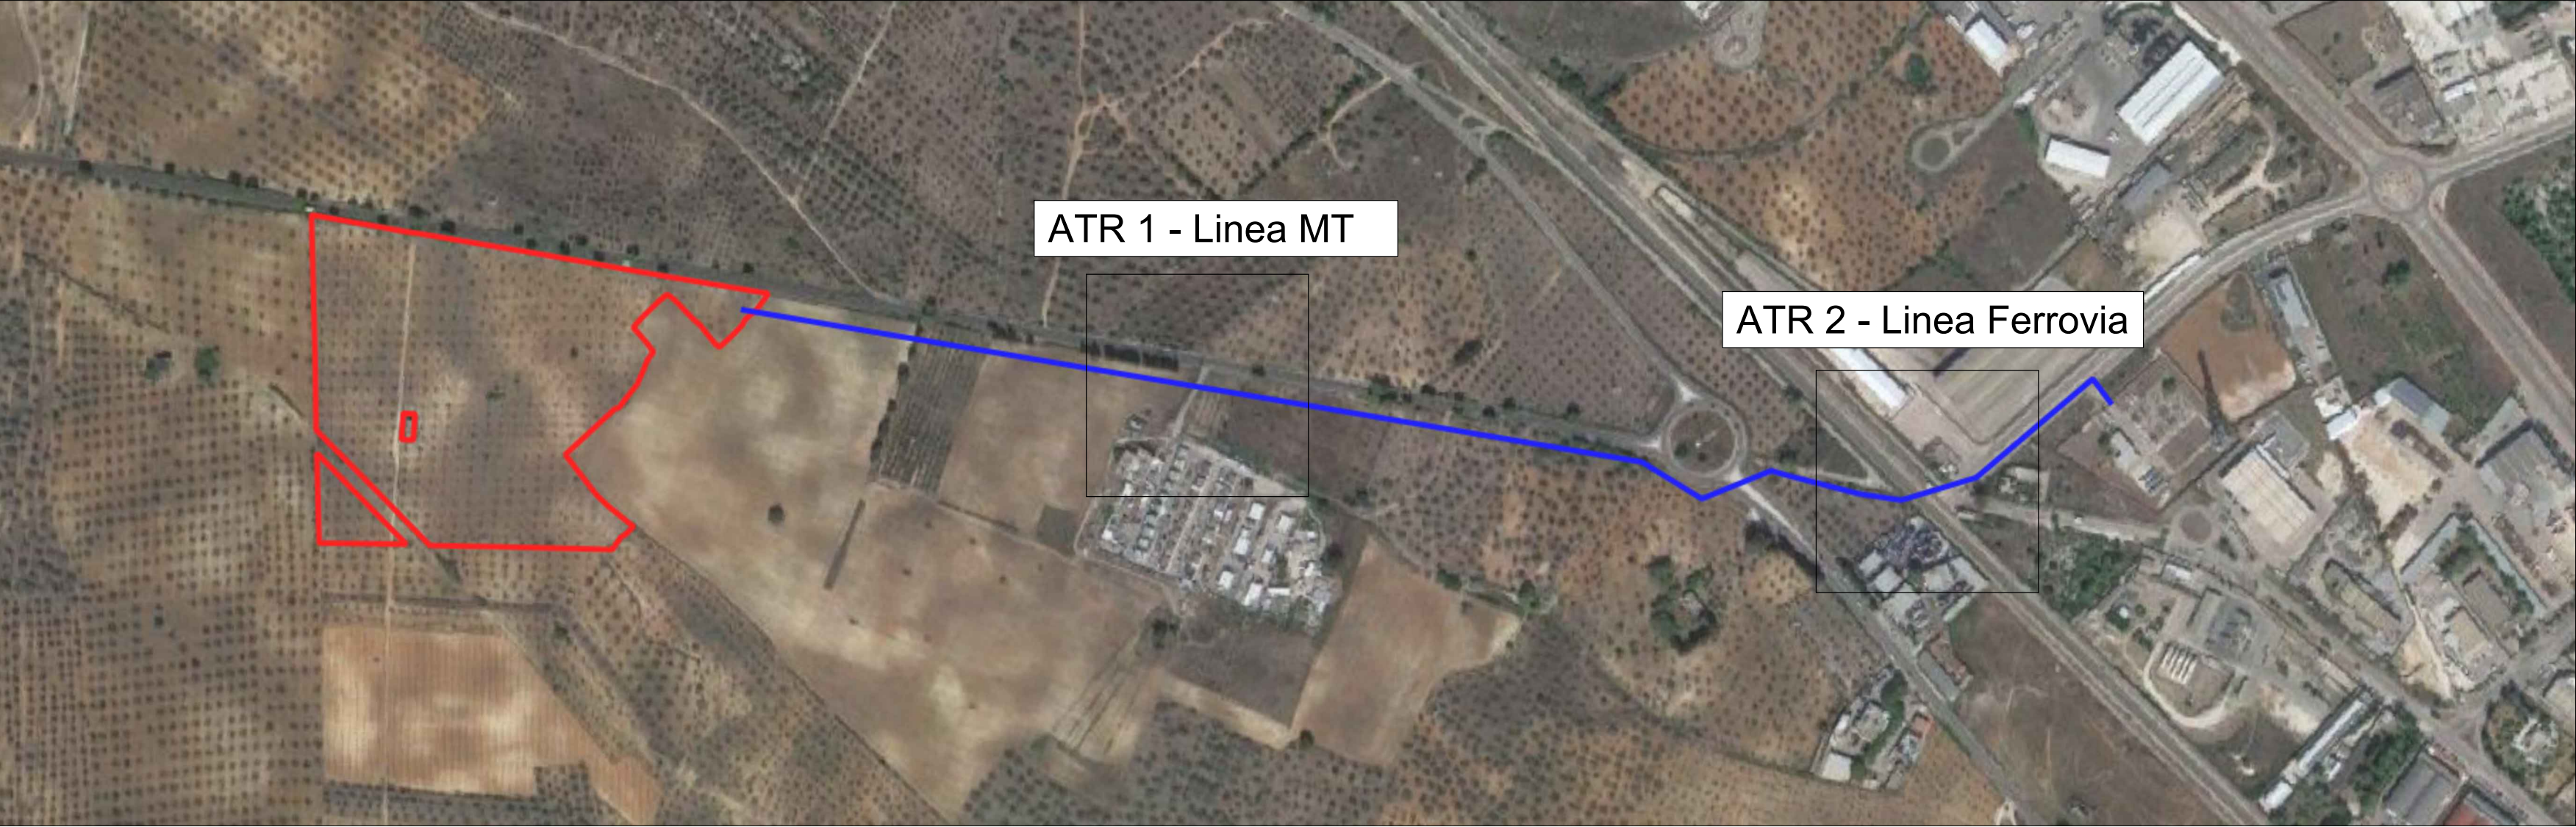

ATR 2 - Linea Ferrovia

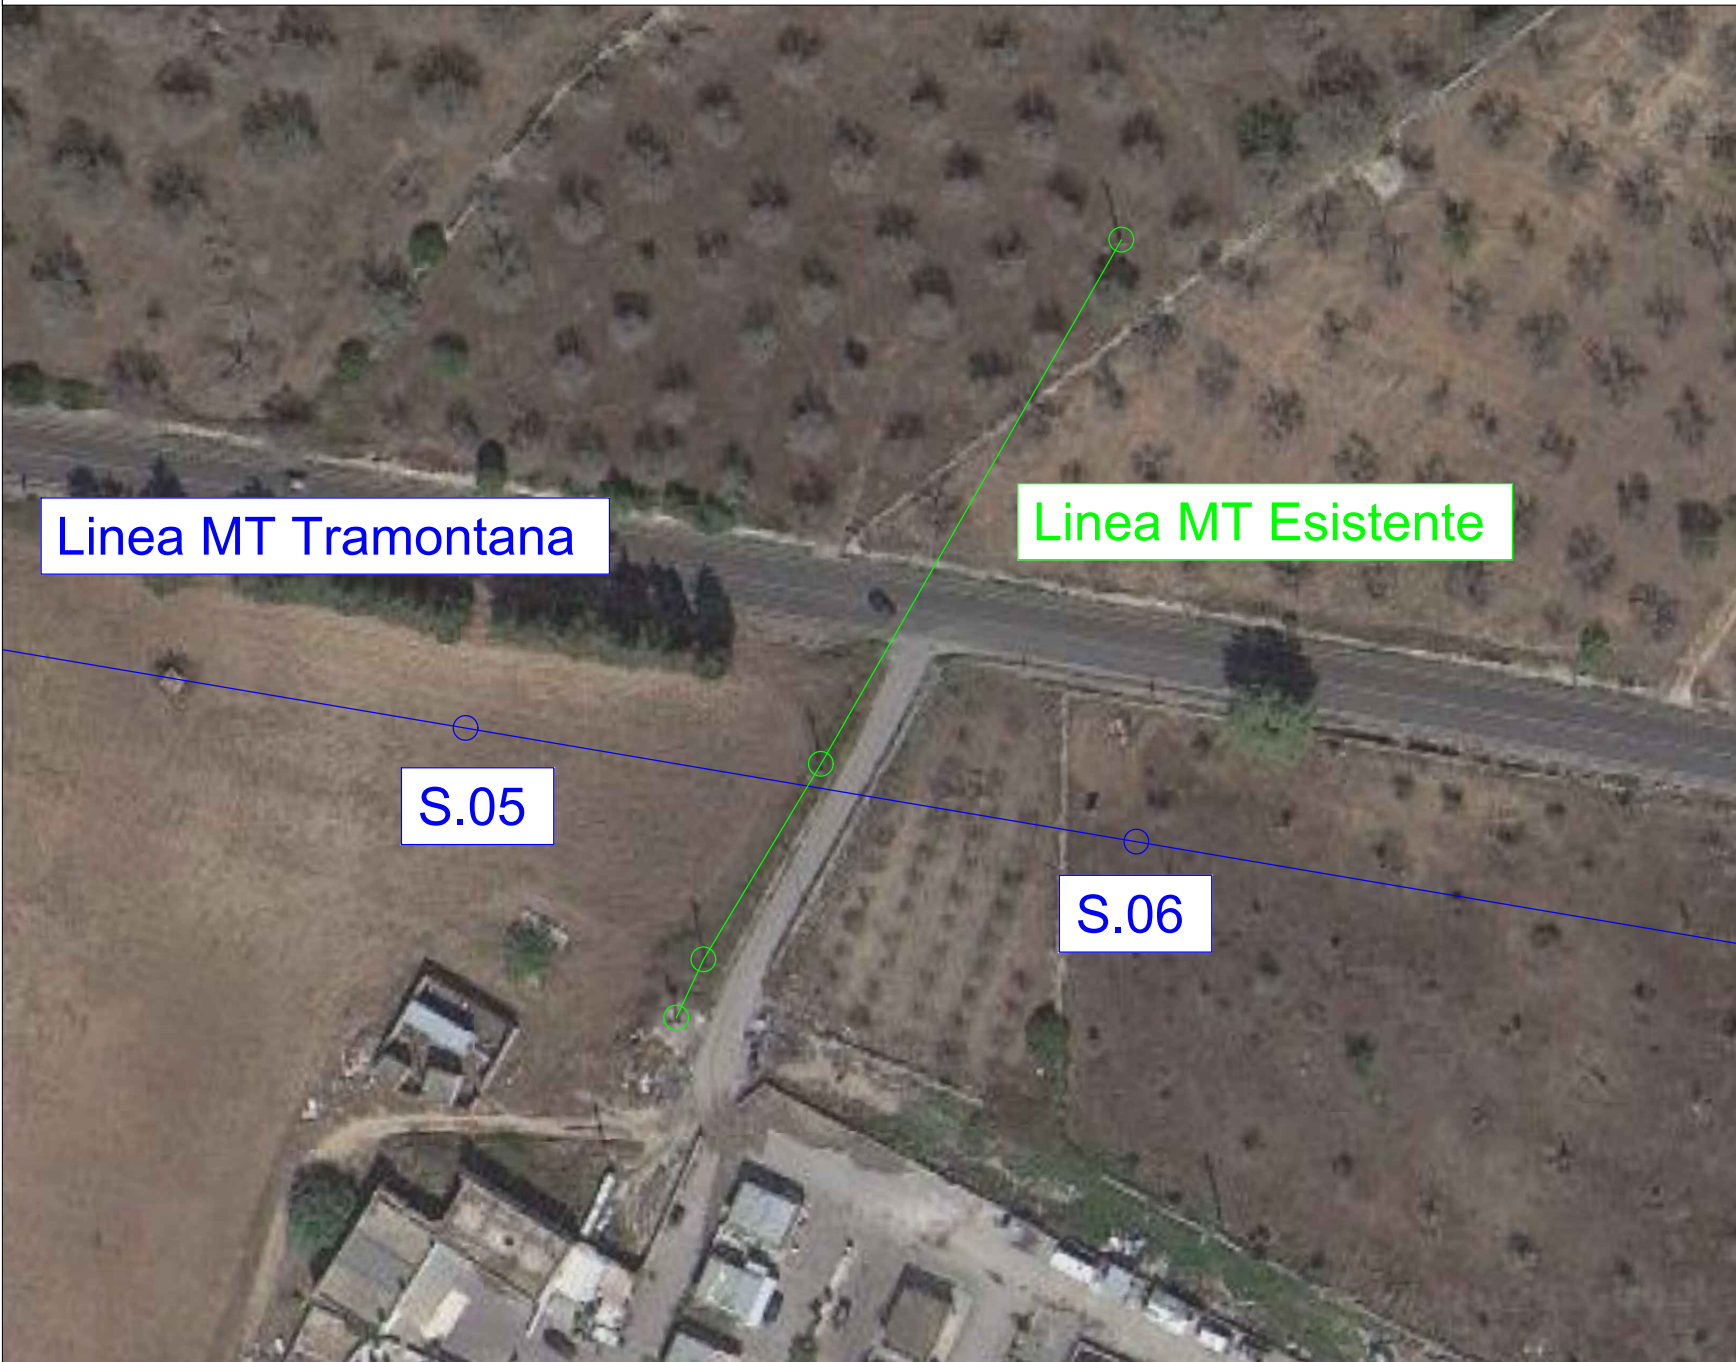


ATR 1 - Linea MT esistente




ATR 2 - Linea Ferrovia



ATR 1 - Particolare attraversamento

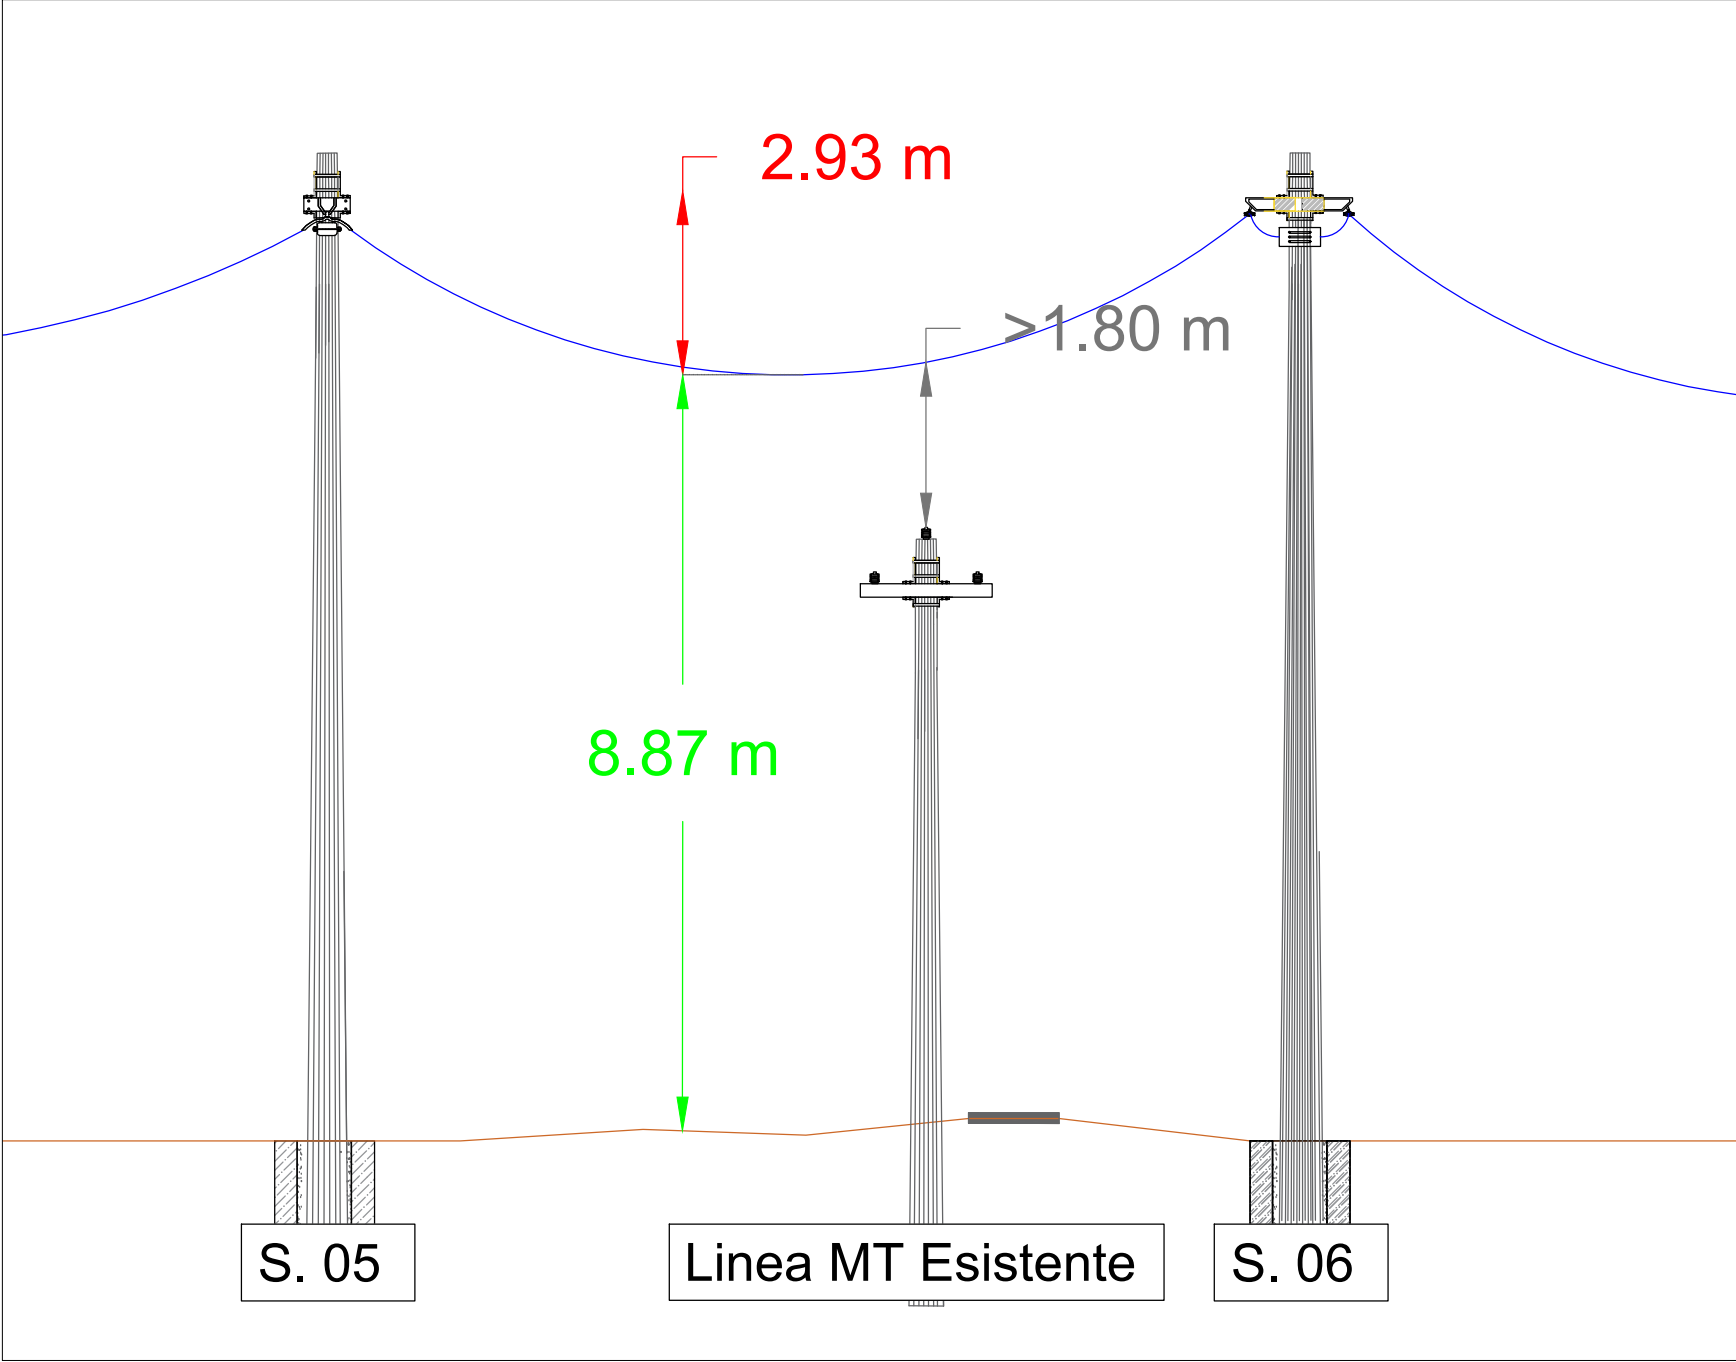

ATR 2 - Particolare attraversamento

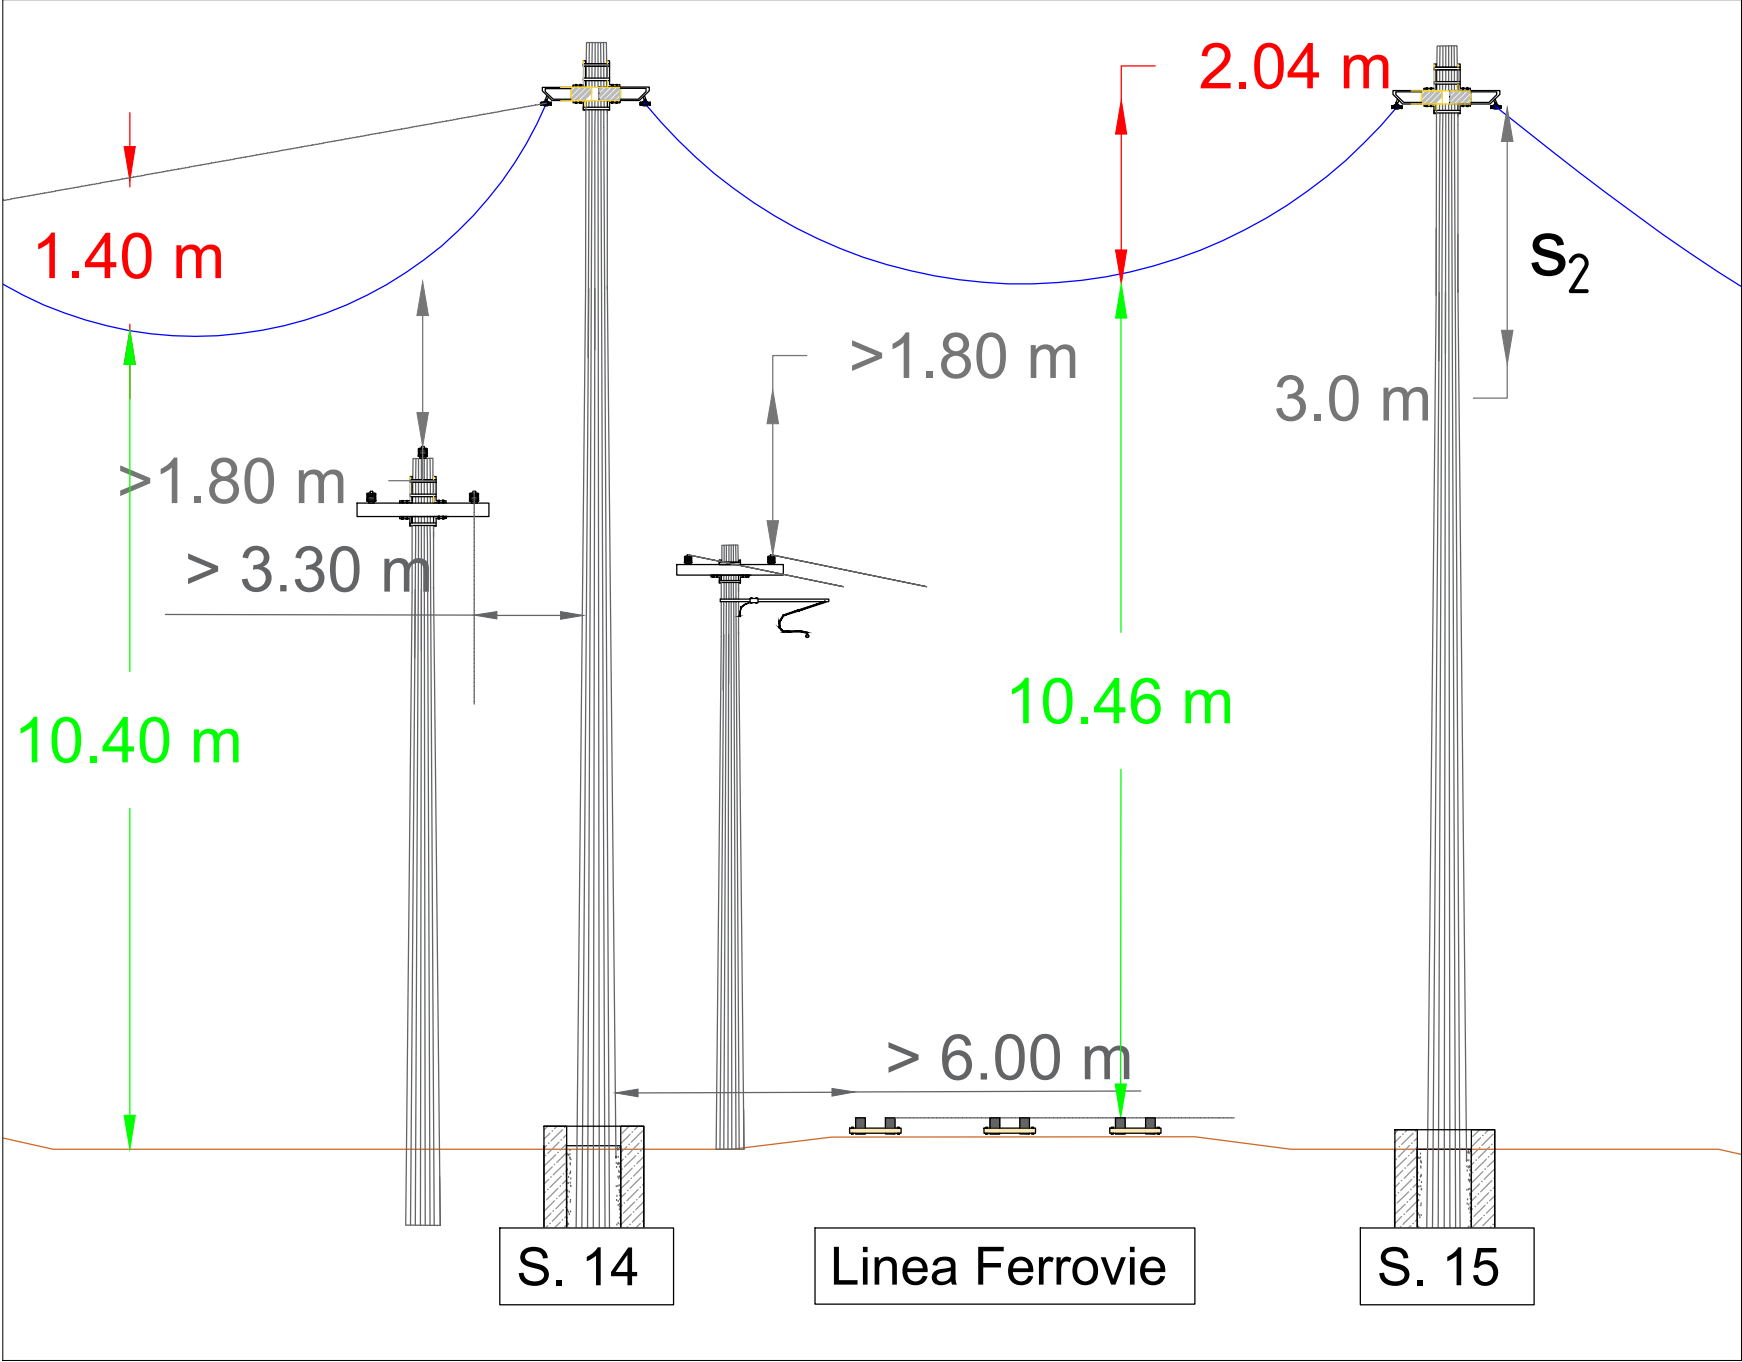

COMUNE DI LECCE
PROVINCIA DI LECCE
REGIONE PUGLIA

PROGETTO AGROVOLTAICO "TRAMONTANA"

PROGETTO

ngveprogetti s.r.l.

Via Federico II Svevo n.64 - 72023, Mesagne (BR)

email: info@ngveprogetti.it

RESPONSABILE DEL PROGETTO

Ing. Giorgio Vece

COSTRUZIONE ED ESERCIZIO DI UN IMPIANTO AGROVOLTAICO DENOMINATO "TRAMONTANA", SITO NEL COMUNE DI LECCE (LE) DI POTENZA NOMINALE PARI A 4.500,00 KWN E POTENZA DI PICCO (POTENZA MODULI) PARI A 4.936,96 KWP

Oggetto: Interferenza con linee esistenti

PROGETTISTA: Ing. Giorgio Vece

NOME ELABORATO: CE01D_12_Interferenza con linee esistenti

CODICE INTERNO: CE01D_12AS

TIMBRO E FIRMA:

SCALA: 1:20000 1:5000

N°	DATA	DESCRIZIONE	REDATTO	VERIFICATO	APPROVATO
00	MAGGIO 2023	PRIMA EMISSIONE	ING. GIORGIO VECE	ING. GIORGIO VECE	
01					
02					
03					

Committente: Tramontana Solar SRL

Via Federico II Svevo 62
72023 Mesagne (BR)
Cod. Fisc & P. IVA 02727660744