


Opere di Connessione - Stralcio PRG del Comune di Alliste -Tav 2F1

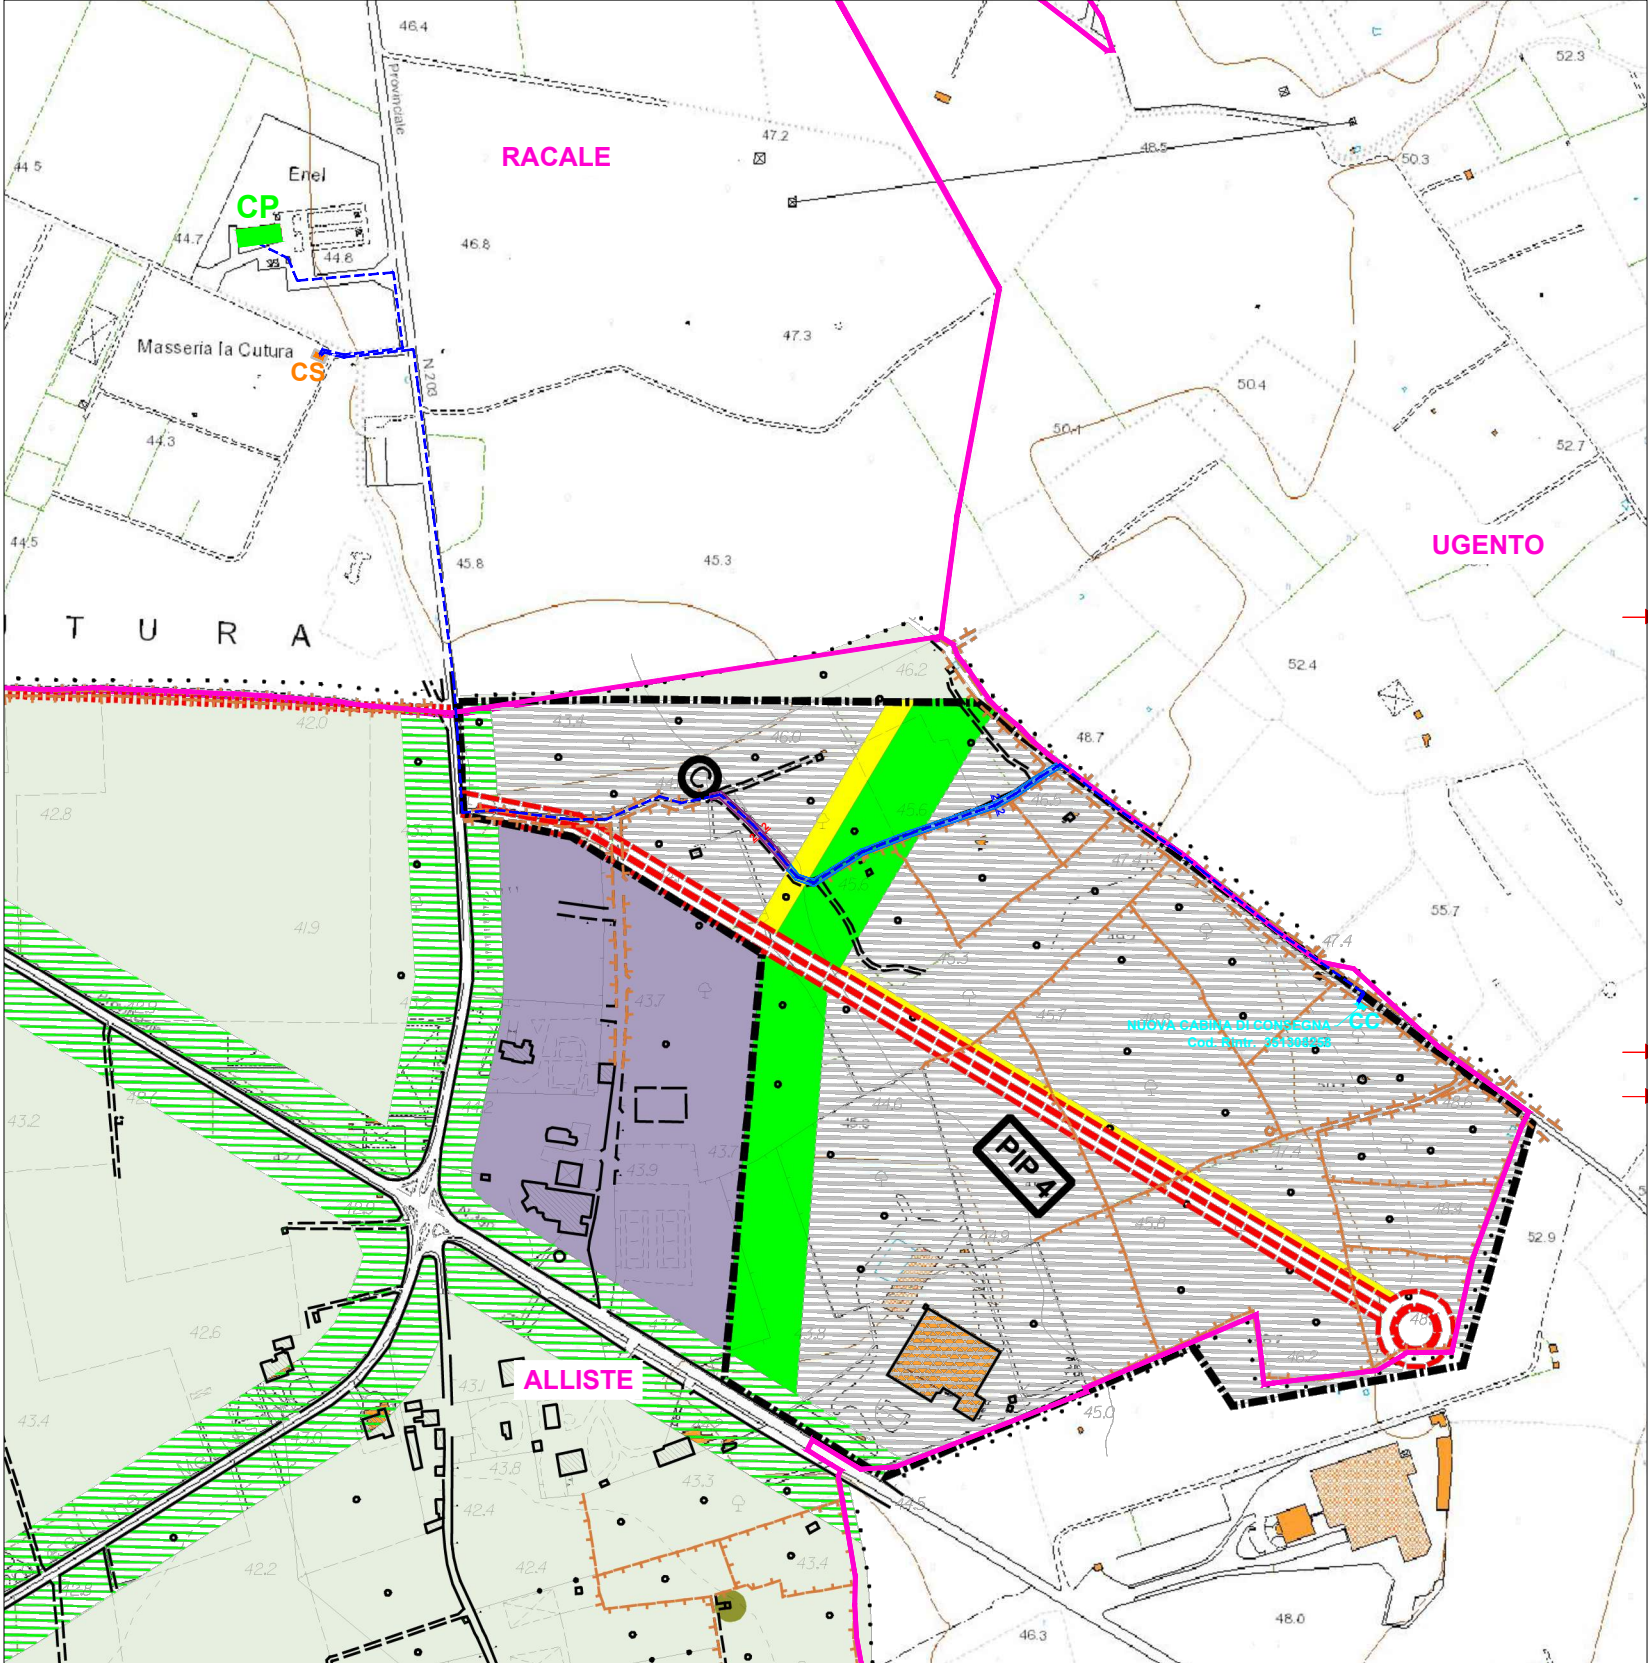

Scala 1:5000

Limite Dite Catastali

ID Dite Catastali

Fascia da asservire (2,00 m asse)  
Cavidotto MT di connessione.  
Aree non edificabili o ricadenti nella  
faccia di inedificabilità di 5m da  
proprietà confinanti.

Fascia da asservire (2,00 m asse)  
Cavidotto MT di connessione.  
Aree edificabili - Zona D3b.

Zonizzazione:

Zona D3b: Aree Produttive di espansione per  
insediamenti industriali (Art. 14 NTA)

Zona Sc3: Aree pubbliche attrezzate a parco e per il  
gioco e lo sport (Art. 17.3 NTA)

Zona Sc4: Aree per parcheggi pubblici e di uso  
pubblico (Art. 17.4)

ZONE OMOGENEE

- A Centro storico
- B1a Insediamenti residenziali compatti  
con allineamento imposto su strada
- B1b Insediamenti residenziali compatti  
con arretramento imposto dal filo strada
- B2a Insediamenti residenziali aperti,  
Alliste e Felline
- B2b Insediamenti residenziali aperti,  
Marina
- B3 Residenziale di completamento
- B4 Residenziale in P.P. di recupero  
urbanistico (Marina)
- B5 Residenziale in piani attuativi vigenti
- B6 Alberghiera
- C Residenziale e/o ricettiva di espansione
- D1 Produttiva di trasformazione  
di prodotti agricoli
- D2 Produttiva in piani attuativi vigenti
- D3a Produttiva di espansione artigianale
- D3b Produttiva di espansione industriale
- D3c Produttiva di espansione per insediamenti  
di trasformazione dei prodotti agricoli
- E1a Agricola di pianura irrigua
- E1b Agricola di pianura asciutta
- E2 Agricola di tutela dell'ambito della serra
- E3 Boschiva
- E4 Aree verdi di salvaguardia
- E5 Aree verdi urbane private
- Sc1 Aree per l'istruzione primaria pubblica
- Sc2 Aree per attrezzature pubbliche  
di interesse comune
- Sc3 Aree pubbliche attrezzate a parco  
e per il gioco e lo sport
- Sc4 Aree per parcheggio pubblico e  
di uso pubblico
- Sc5 Attrezzature tecnologiche di interesse  
pubblico
- Sp1 Attrezzature sportive private di  
interesse pubblico
- Cimiteri e area di rispetto
- Attrezzature di servizio per la mobilità

SIMBOLI DI DESTINAZIONE SPECIFICA

- Edifici a carattere religioso
- Attrezzature tecnologiche
- Attrezzature per mercati e manifestazioni
- Impianti sportivi
- Attività commerciali
- Ricovero imbarcazioni
- Limite comunale

MANUFATTI E SITI DI RILIEVO

- Fabbricati con copertura a volta da conservare
- Manufatti di pregio storico architettonico
- Masserie
- Muri in pietra a secco esistenti
- Muri in pietra a secco proposti
- Costruzioni rurali in pietra
- Costruzioni in pietra di rilievo
- Siti religiosi
- Madonna dell'alto
- Prespepe rupestre
- Via Crucis
- S.Potenza
- Santelle esistenti
- Siti di interesse e di pregio
- scala della "Cupa"
- Torre "Sinfonò"
- specchia di "Sciuppano"
- antica polveriera militare
- voragine della "Cupe"
- frantoi ipogei
- oliveto della "Linza"

PIANI ATTUATIVI,  
PRESCRIZIONI SPECIFICHE

- PL n° Piano di lottizzazione
- PIP n° Piano per insediamenti Produttivi
- PP n° Piano Particolareggiato
- In° Interventi con prescrizioni specifiche
- Allineamento imposto
- Arretramento imposto

STRADE, PERCORSI E TRACCIATI

- Strade di progetto
- Strade esistenti da potenziare
- Nuovi tracciati viari (Marina)
- Tracciato strade P. di F. Racale
- Percorsi ciclo pedonali
- Barriera alberata
- Strade e percorsi storici e di  
interesse ambientale
- Tracciato del nuovo acquedotto
- Strade confermate dai piani  
attuativi previgenti

REGIONE PUGLIA  
Provincia di Lecce

REALIZZAZIONE IMPIANTO DI RETE PER LA CONNESSIONE A 20 kV NEI  
TERRITORI DEL COMUNE DI ALLISTE (LE) E RACALE (LE)

PROCEDURA AUTORIZZATIVA: RD n. 1775 del 1933 - L.R.28/24

PROGETTO DEFINITIVO

PROCEDURA DI ESPROPRIO

AREE DA ASSERVIRE  
PIANO REGOLATORE GENERALE DEL COMUNE DI ALLISTE (LE)

| Livello prog. | Codice Rintracciabilità | Tipo docum. | N° elaborato | Tot. fogli | NOME FILE  | DATA         | SCALA  |
|---------------|-------------------------|-------------|--------------|------------|------------|--------------|--------|
| PD            | 351308258               | TAV         | 02_ASS       | 1          | PTO_L 2517 | OTTOBRE 2025 | 1:5000 |

REVISIONI

| REV. | DATA     | DESCRIZIONE | ESEGUITO         | VERIFICATO        | APPROVATO        |
|------|----------|-------------|------------------|-------------------|------------------|
| 00   | 20/10/25 | Emissione   | Ing. R. Di Monte | Arch. V. Lauriero | Ing. R. Di Monte |
|      |          |             |                  |                   |                  |
|      |          |             |                  |                   |                  |

PROGETTAZIONE:

DI MONTE INGEGNERIA S.R.L.  
SOCIETA' DI INGEGNERIA  
Via Tremiti, 14  
70022 Altamura Ba  
P.I./C.F.: 08808280724  
e-mail: info@dimonteingegneria.com  
Pec: dimonteingegneriasrl@pec.it



e-distribuzione:

RICHIEDENTE  
**V-RIDIUM SOLAR PUGLIA 3 Srl**  
Viale Giorgio Ribotta, 21  
00144 Roma (RM)

FIRMA PER BENESTARE

Compatibilità Elettrdotto MT con NTA: Come stabilito dall'art. 17.5 delle NTA "Il PRG individua mediante  
specifico simbolo di zona le aree esistenti e/o previste per la localizzazione di attrezzature tecnologiche  
di interesse pubblico per la raccolta ed il trattamento delle acque reflue, per l'approvvigionamento idrico,  
per la distribuzione dell'energia elettrica, per la distribuzione del gas metano, per le telecomunicazioni,  
per l'illuminazione stradale per la raccolta e lo smaltimento dei rifiuti.

Tali attrezzature, qualora si ravvisi l'interesse pubblico, sono comunque realizzabili anche in altre zone  
omogenee al di fuori della zona SC6 fermo restando che all'interno del centro storico (zona A) e delle  
aree di rilevanza ambientale (zone E2, E3, E4) la loro realizzazione dovrà essere limitata  
all'indispensabile attuando tutti i provvedimenti necessari ad un corretto inserimento nell'ambiente."