MANOVRA INGRESSO E USCITA MEZZI DALL'IMPIANTO
Scala 1:500

MANOVRA INGRESSO E USCITA MEZZI NEL CAPANNONE
Scala 1:500

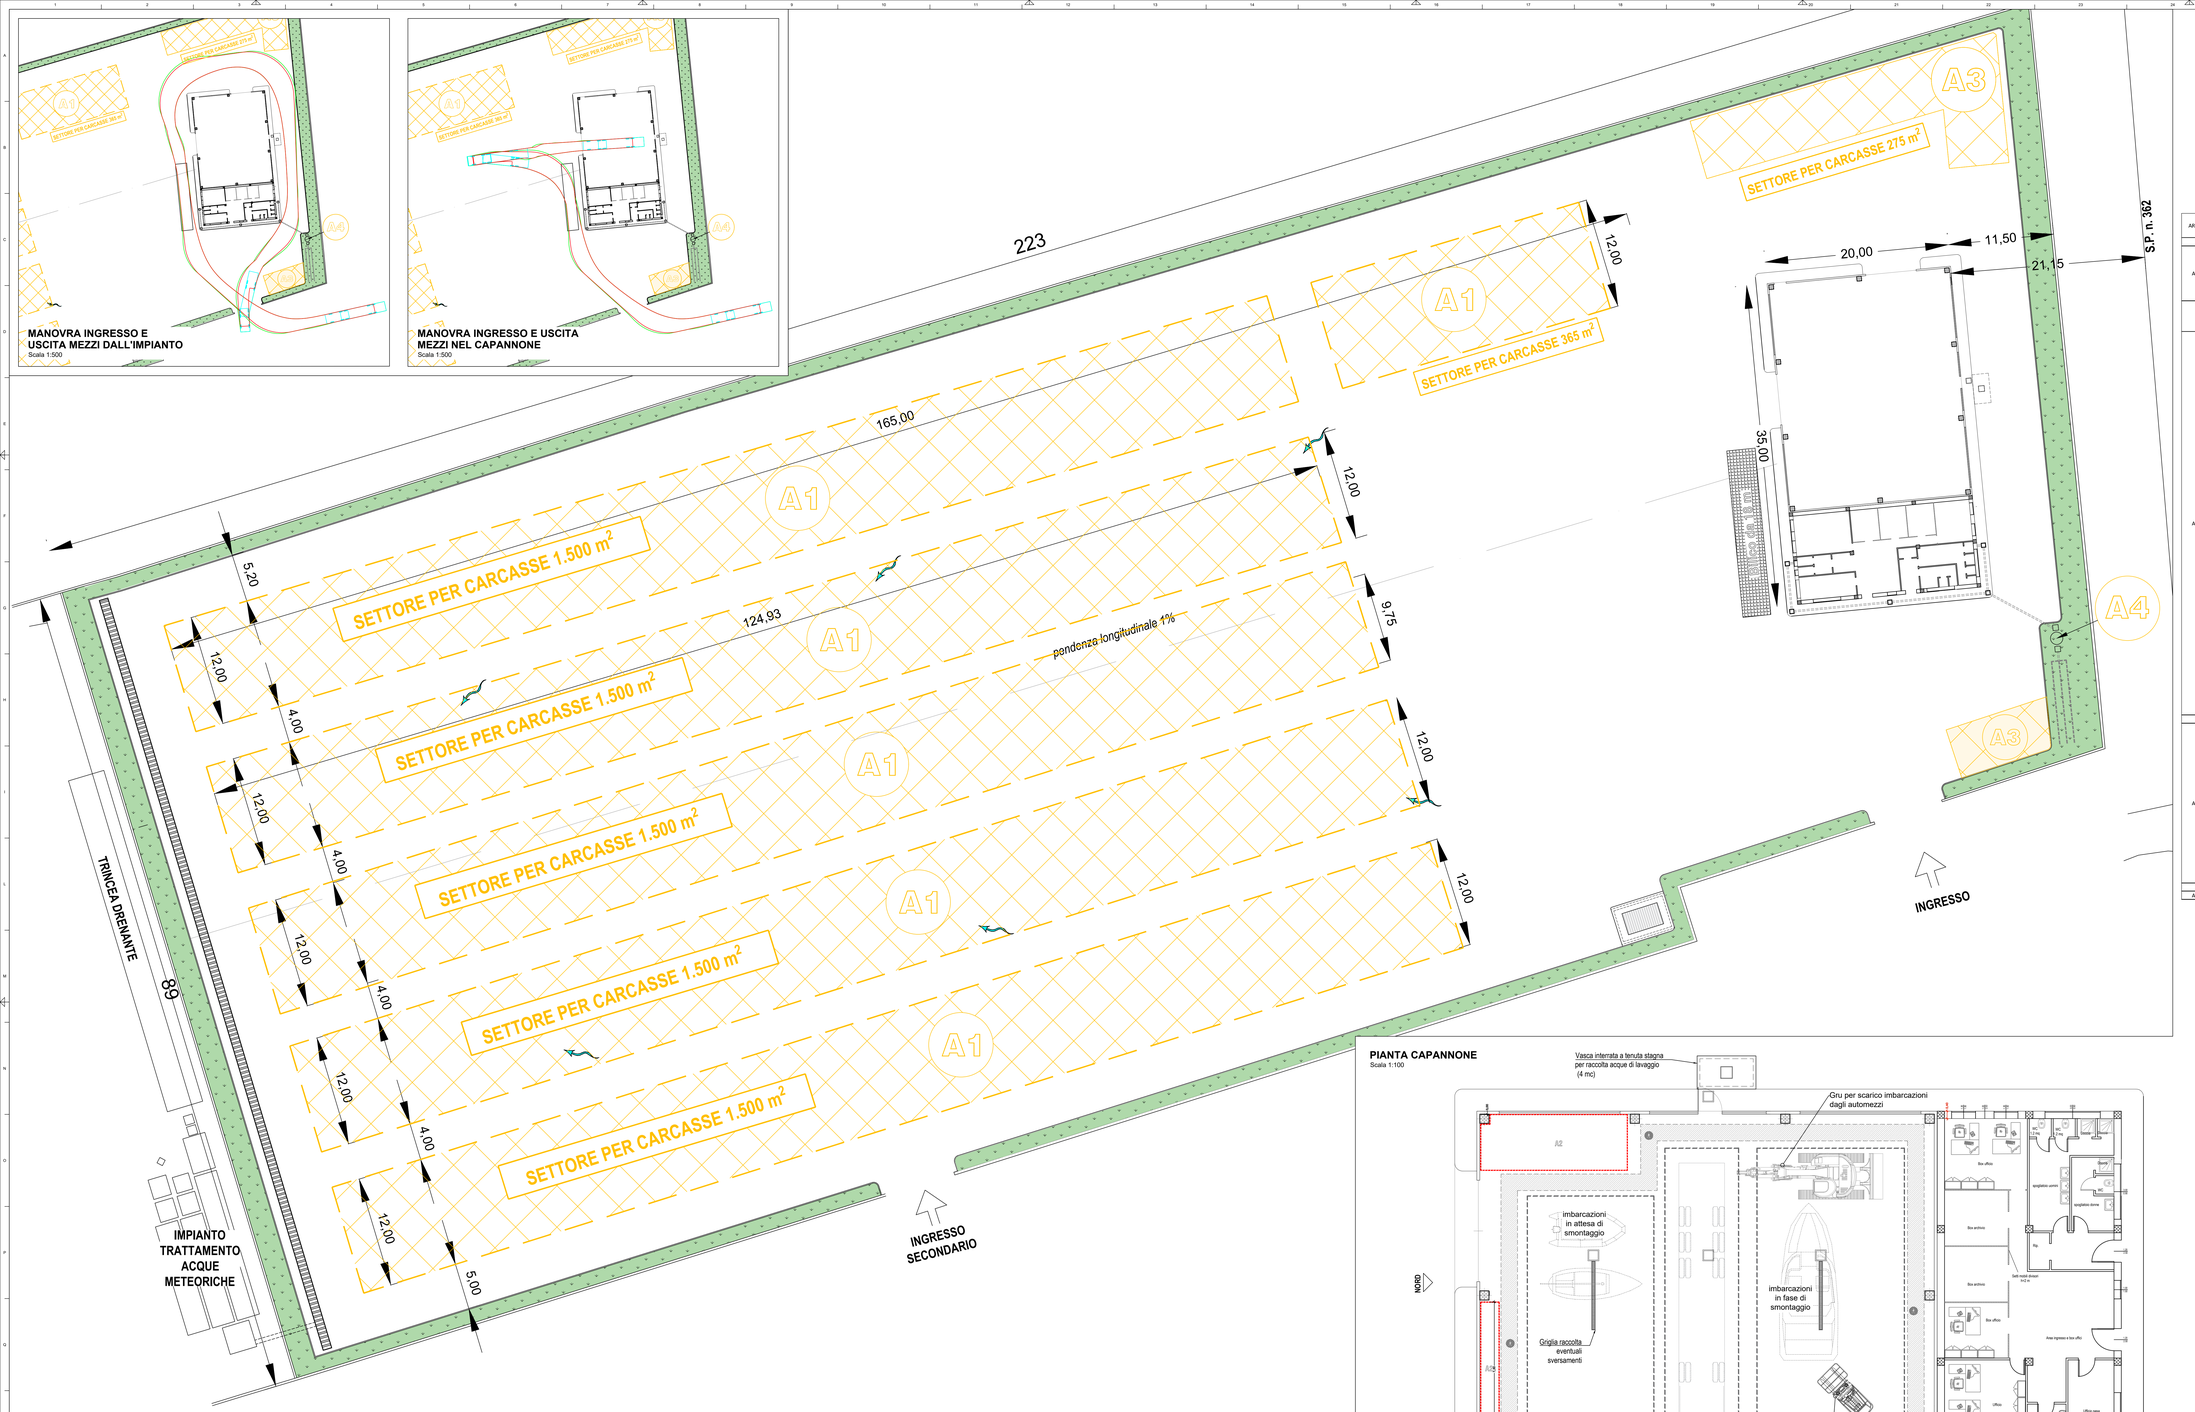

PLANIMETRIA IMPIANTO
Scala 1:200

AREA	CODICE EER	DESCRIZIONE RIFIUTO	Operazioni effettuate ai sensi della parte IVdel D.Lgsn° 152/06 All. B e C		
				Quantità	
A1	16.01.04*	Veicoli fuori uso (veicoli da diporto)	D13, D15, R4, R12, R13	50 t/anno	
	16.01.04*	Veicoli fuori uso	D13, D15, R4, R12, R13	5932 veicoli/anno	
	16.01.06	Veicoli fuori uso, non contenenti liquidi nè altre componenti pericolose	D13, D15, R4, R12, R13		
				Quantità media/unità da diporto (kg/unità da diporto)	Quantità totale mediamnte (kg/anno).
A2	05.01.03*	Morchie da fondi di serbatoi	R13 - D13 - D15	5	50
	08.01 15*	Fanghi acquosi contenenti pitture e vernici, contenenti solventi organici o altre sostanze pericolose	R13 - D13 - D15	0,5	5
	08.01 19*	Sospensioni acquose contenenti pitture e vernici, contenenti solventi organici o altre sostanze pericolose	R13 - D13 - D15	0,5	5
	13.01 09*	Oli minerali per circuiti idraulici, clorurati	R13 - D13 - D15	10	100
	13.01 10*	Oli minerali per circuiti idraulici, non clorurati	R13 - D13 - D15		
	13.01 11*	Oli sintetici per circuiti idraulici	R13 - D13 - D15		
	13.01 12*	Oli per circuiti idraulici, facilmente biodegradabili	R13 - D13 - D15		
	13.01 13*	Altri oil per circuiti idraulici	R13 - D13 - D15		
	13.02 04*	Oli minerali per motori, ingranaggi e lubrificazione, clorurati	R13 - D13 - D15	10	100
	13.02 05*	Oli minerali per motori, ingranaggi e lubrificazione, non clorurati	R13 - D13 - D15		
	13.02 06*	Oli sintetici per motori, ingranaggi e lubrificazione	R13 - D13 - D15		
	13.02 07*	Oli per motori, ingranaggi e lubrificazione, facilmente biodegradabili	R13 - D13 - D15		
	13.02 08*	Altri oil per motori, ingranaggi e lubrificazione	R13 - D13 - D15		
	13.04 02*	Oli di sentina derivanti dalle fognature dei moli	R13 - D13 - D15	7	70
	13.04 03*	Oli di sentina da un altro tipo di navigazione	R13 - D13 - D15		
	13.07 01*	Olio combustibile e carburante diesel	R13 - D13 - D15	10	100
	13.07 02*	Benzina	R13 - D13 - D15		
	16 02 11*	Apparecchiature fuori uso, contenenti clorofluorocarburi, HCFC, HFC	R13 - D13 - D15	5	50
	16 02 13*	Apparecchiature fuori uso, contenenti componenti pericolosi diversi da quelli di cui alle voci da 16 02 09 a 16 02 12	R13 - D13 - D15	5	50
	16 02 15*	Componenti pericolosi rimossi da apparecchiature fuori uso	R13 - D13 - D15	5	50
	16 05 04*	Gas in contenitori a pressione (compresi gli halon), contenenti sostanze pericolose	R13 - D13 - D15	3	30
	16 06 01*	Batterie al piombo	R13 - D13 - D15	13	130
	16 06 02*	Batterie al nichel-cadmio	R13 - D13 - D15	2	20
	16 10 01*	Rifiuti liquidi acquosi, contenenti sostanze pericolose	R13 - D13 - D15	7	70
	17 03 03*	Catrame di carbone e prodotti contenenti catrame	R13 - D13 - D15	400	4000
	17 04 09*	Rifiuti metallici contaminati da sostanze pericolose	R13 - D13 - D15	80	800,00
	17 04 10*	Cavi impregnati di olio, di catrame di carbone o di altre sostanze pericolose	R13 - D13 - D15	20	200
	17 06 03*	Altri materiali isolanti contenenti o costituiti da sostanze pericolose	R13 - D13 - D15	100	1000
	17 09 01*	Rifiuti dell'attività di costruzione e demolizione, contenenti mercurio	R13 - D13 - D15	10	100
	17 09 02*	Rifiuti dell'attività di costruzione e demolizione, contenenti PCB (ad esempio sigillanti contenenti PCB, pavimentazioni a base di resina contenenti PCB, elementi dispvi in vetro contenenti PCB, condensatori contenenti PCB)	R13 - D13 - D15	8	80
	17 09 03*	Altri rifiuti dell'attività di costruzione e demolizione (compresi rifiuti misti) contenenti sostanze pericolose	R13 - D13 - D15	12	120
	19 01 05*	Residui di filtrazione prodotti dal trattamento dei fumi	R13 - D13 - D15	1	10
	20 01 21*	Tubi fluorescenti ed altri rifiuti contenenti mercurio	R13 - D13 - D15	100	1000
	16.06.05	Altre batterie e accumulatori	R13 - D13 - D15	3	30
	16.10.02	Rifiuti liquidi acquosi, diversi da quelli di cui alla voce 16 10 01	R13 - D13 - D15	7	70
A3	15.01.05	Imballaggi compositi (si specifica trattasi della vetroresina)	R13 - D13 - D15	2.200,00	22.000,00
	16.02.14	Apparecchiature fuori uso, diverse da quelle di cui alle voci da 16 02 09 a 16 02 13	R13 - D13 - D15	5	50
	16.02.16	Componenti rimossi da apparecchiature fuori uso, diversi da quelli di cui alla voce 16 02 15	R13 - D13 - D15	3	30
	17.02.01	Legno	R13 - D13 - D15	500	5000
	17.02.02	Vetro	R13 - D13 - D15	500	5000
	17.02.03	Plastica	R13 - D13 - D15	300	3000
	17.04.11	Cavi, diversi da quelli di cui alla voce 17 04 10	R13 - D13 - D15	5	50
	17.06.04	Materiali isolanti, diversi da quelli di cui alle voci 17 06 01 e 17 06 03	R13 - D13 - D15	142	1420
	17.04.01	Rame, bronzo, ottone	R13 - D13 - D15	35	350
	17.04.02	Alluminio	R13 - D13 - D15	150	1500
	17.04.03	Piombo	R13 - D13 - D15	10	100
	17.04.04	Zinco	R13 - D13 - D15	30	30
	17.04.05	Ferro e acciaio	R13 - D13 - D15	200	2000
	17.04.06	Stagno	R13 - D13 - D15	5	50
	17.04.07	Metalli misti	R13 - D13 - D15	40	400
	17.09.04	Rifiuti misti dell'attività di costruzione e demolizione, diversi da quelli di cui alle voci 17 09 01, 17 09 02 e 17 09 03	R13 - D13 - D15	28	280
A4	20.03.04	Fanghi delle fosse settiche	R13 - D13 - D15	30	300

PIANTA CAPANNONE
Scala 1:100

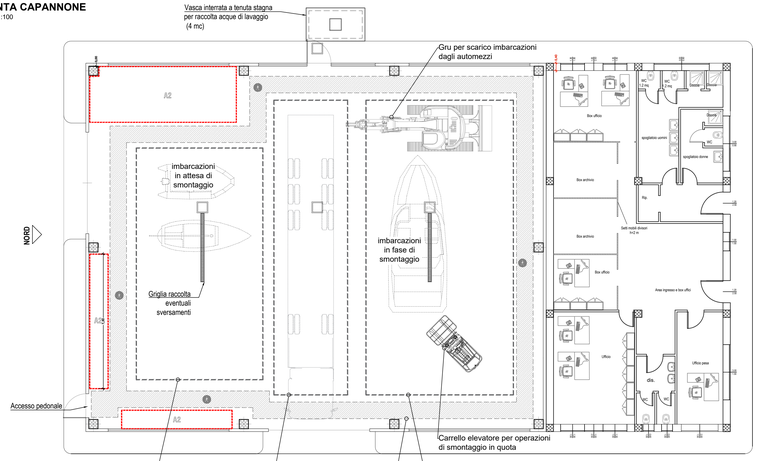

COMUNE DI GALATINA
Provincia di LECCE

PROGETTO DI AMPLIAMENTO DEI PIAZZALI DELL'IMPIANTO DI RACCOLTA, STOCCAGGIO E ROTTAMAZIONE DI AUTOVEICOLI - SP 362 GALATINA-LECCE

STUDIO IMPATTO AMBIENTALE
(art. 22 del D.Lgs. 152/2006)

numero elaborato	titolo elaborato	cod. commessa
B4	PLANIMETRIA LAYOUT DEPOSITI	2021 044 CA
		scala: indicate

Rev.	Data	Descrizione	Redatto	Contr.	Approv.
0	OTTOBRE 2022	EMISSIONE			

PROGETTISTI
ASTRA
Ing. Alberto DE PASCALIS
Via C.Tenca n.7 e 9 - 73013 Galatina (LE)
Tel. 0836 568994 - Fax 0836 631158
www.astraingegneria.com
e-mail: info@astraingegneria.com

COMMITTENTE
ECOMAR
Strada Provinciale 362,
73013 Galatina (LE)

A termini di legge riserviamo la proprietà' di questo elaborato con divieto di riprodurlo o di renderlo comunque noto a terzi senza nostra autorizzazione.