
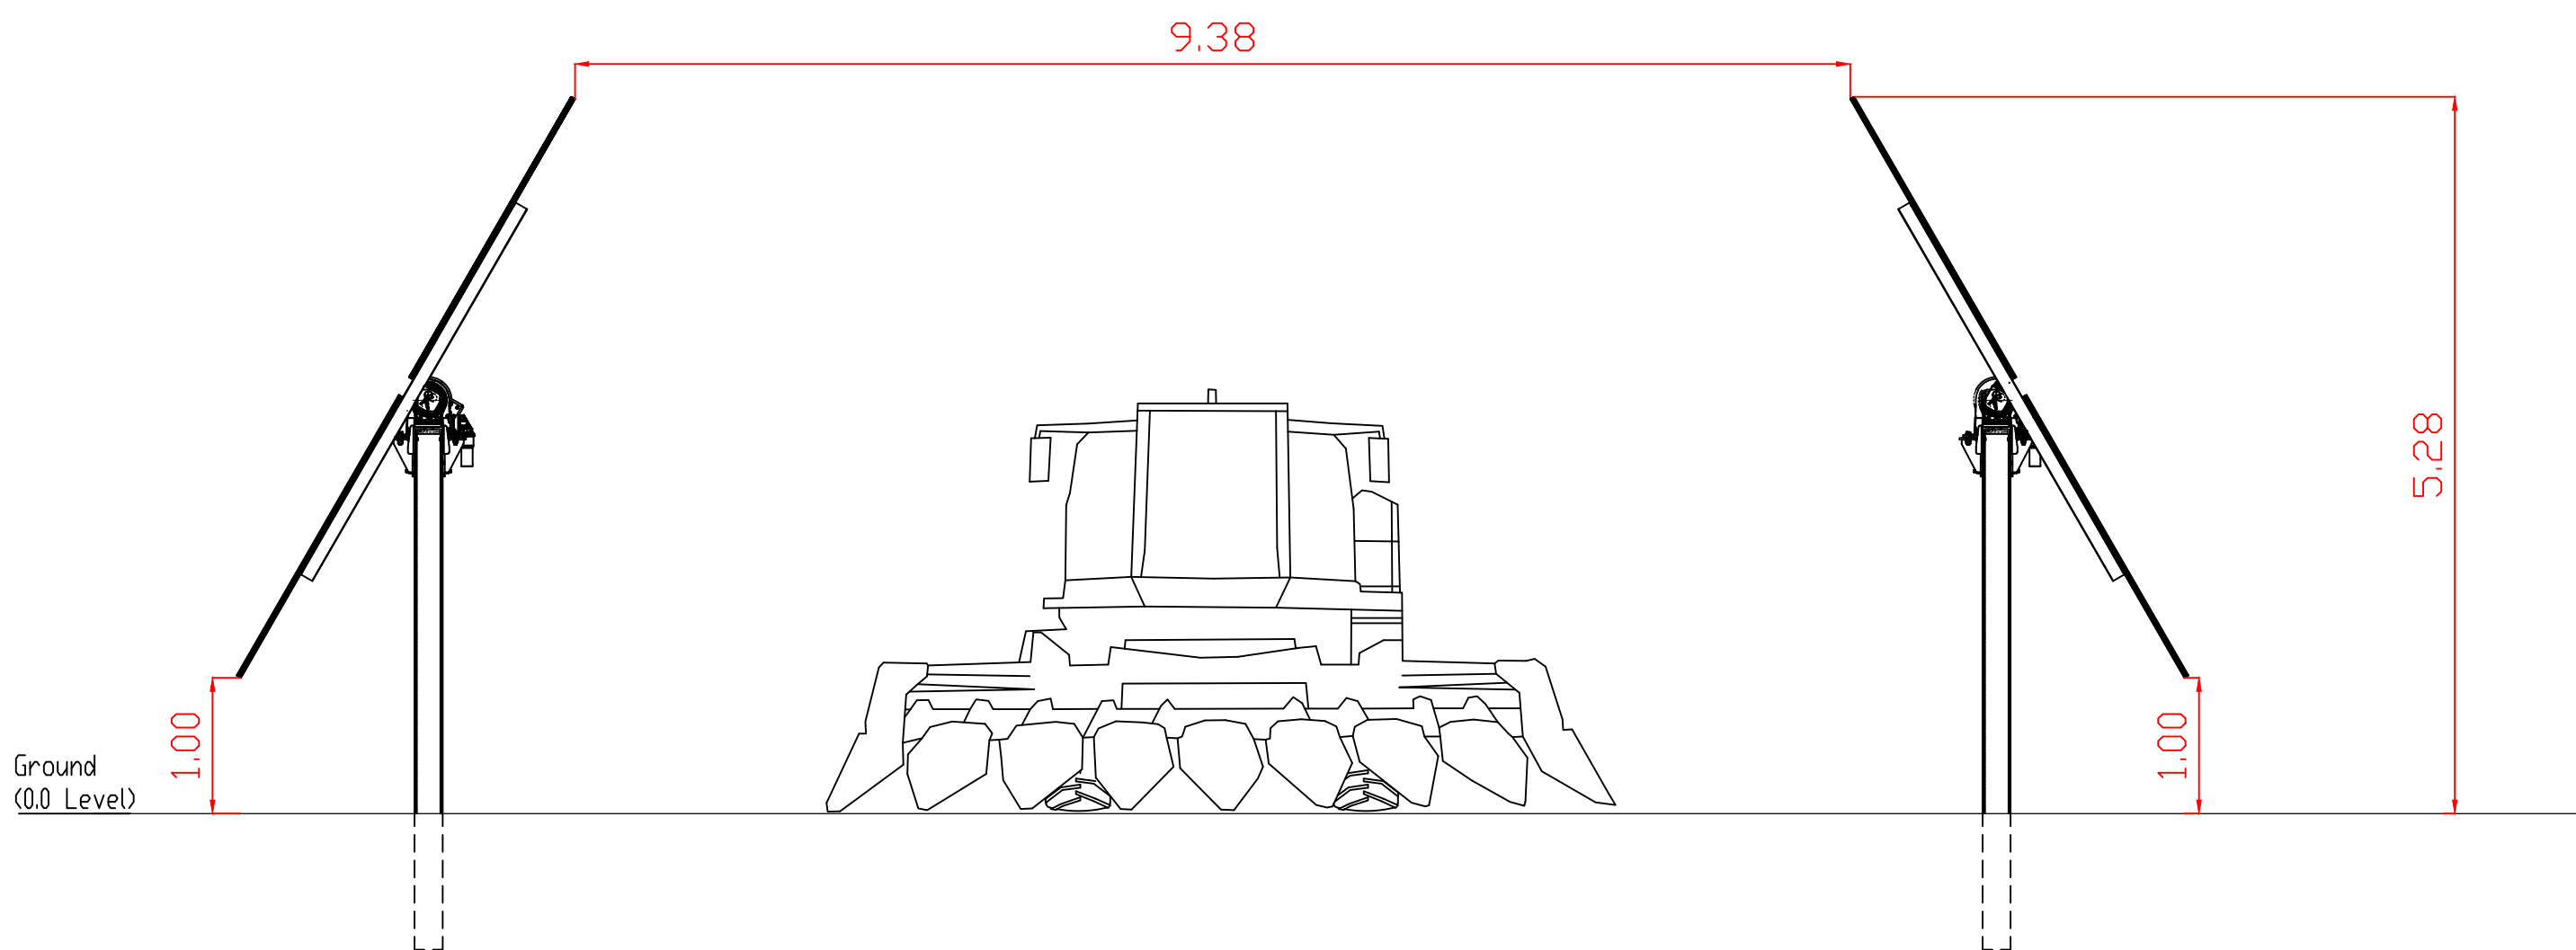
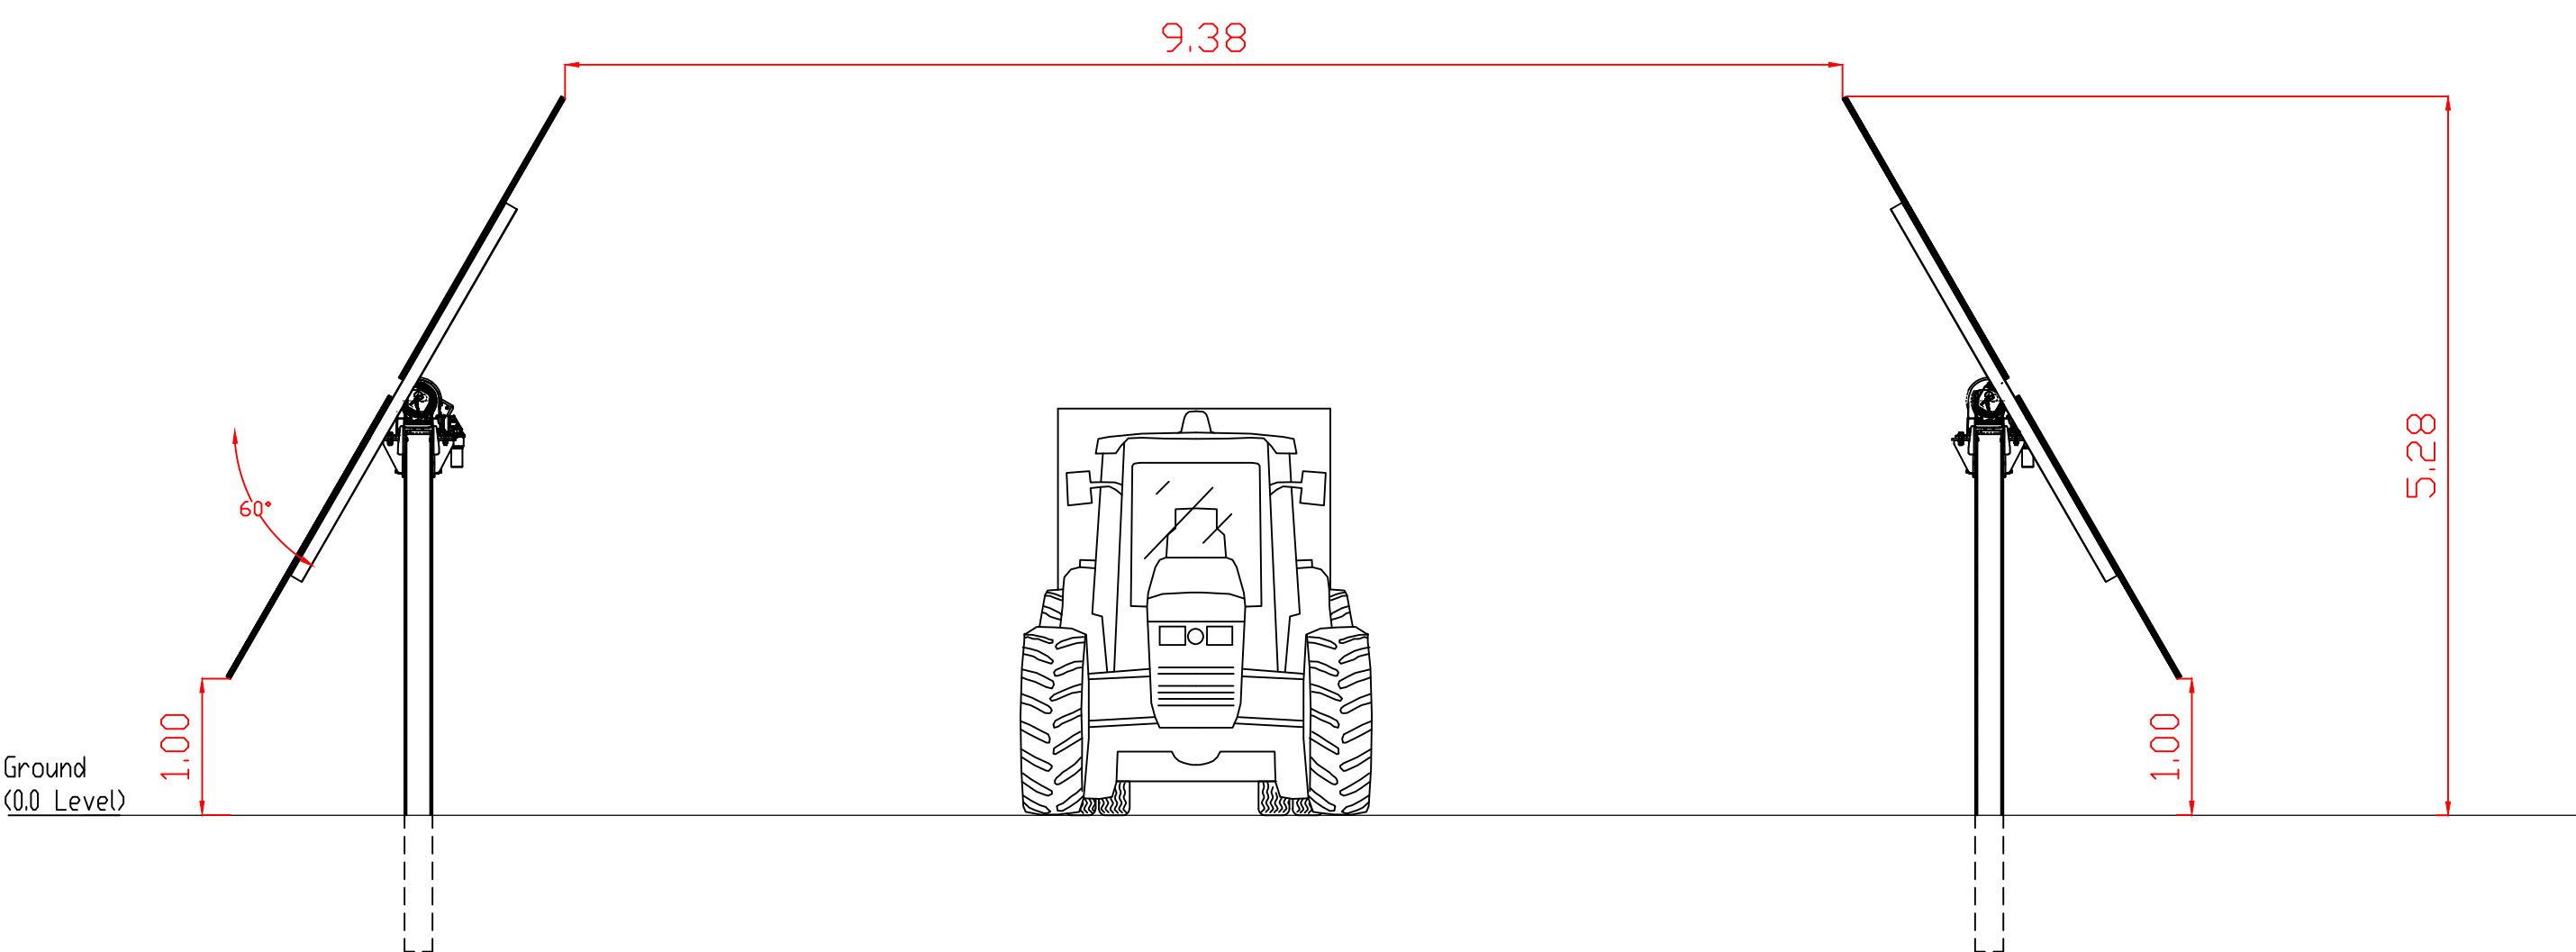
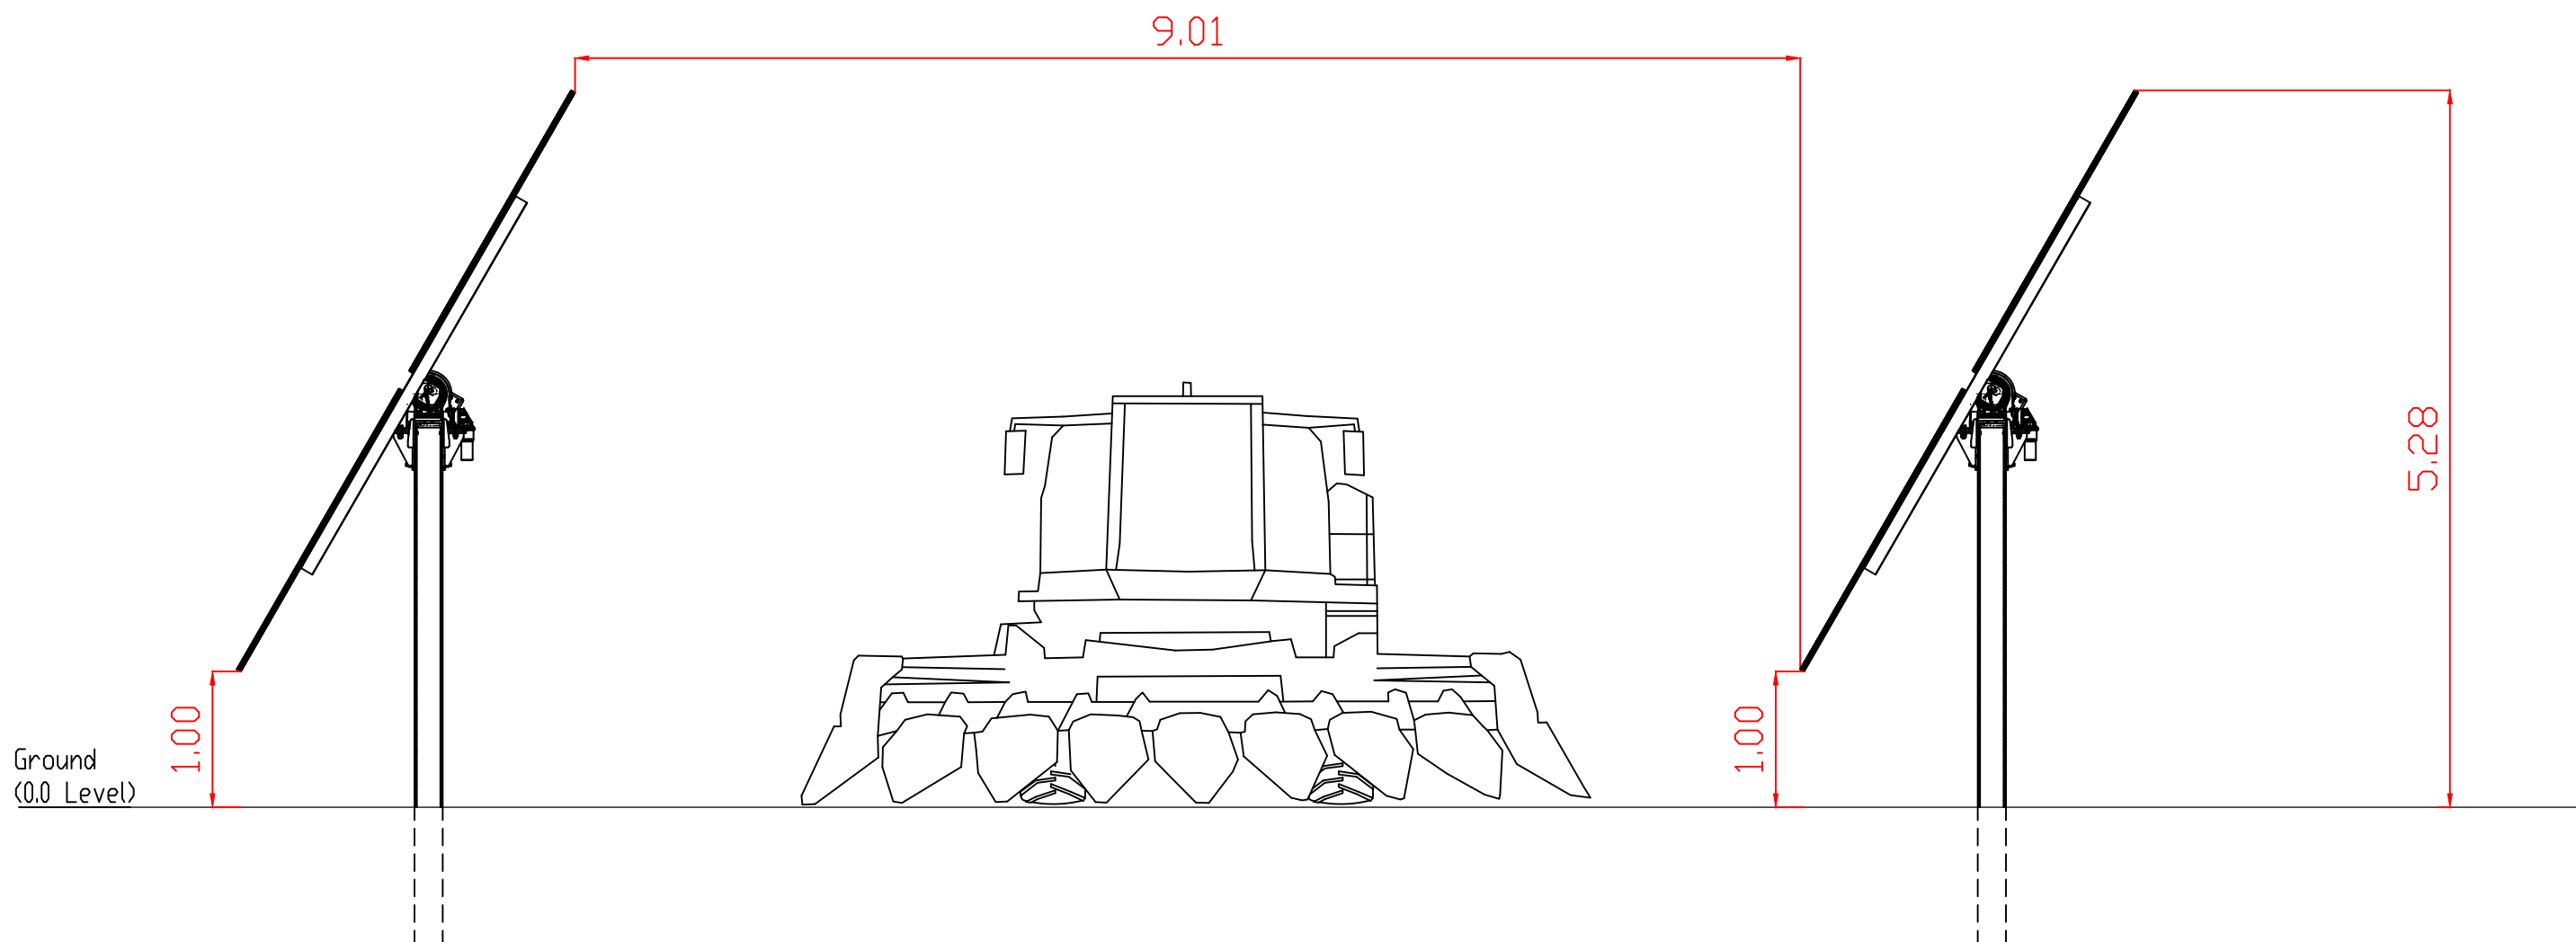
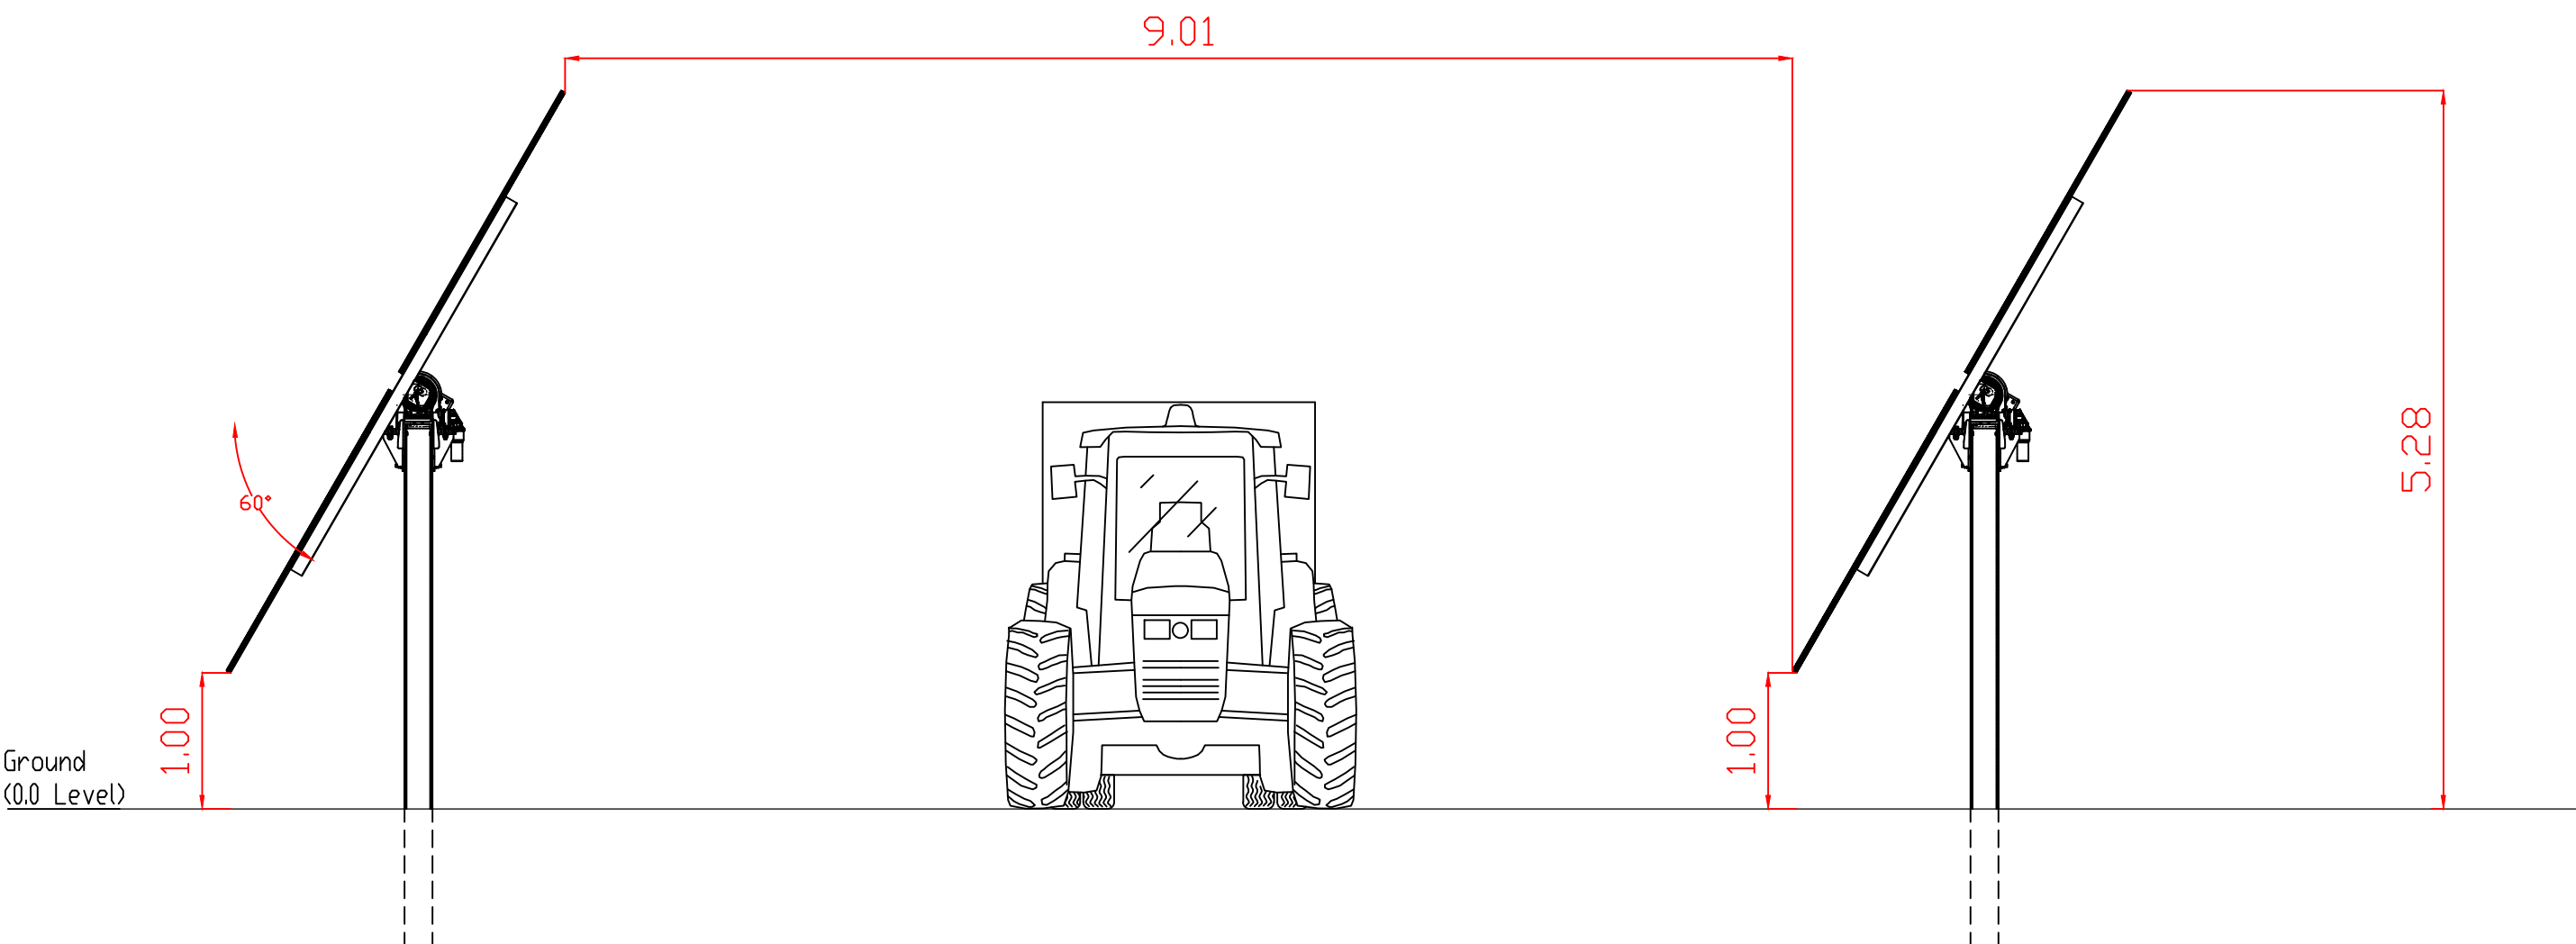
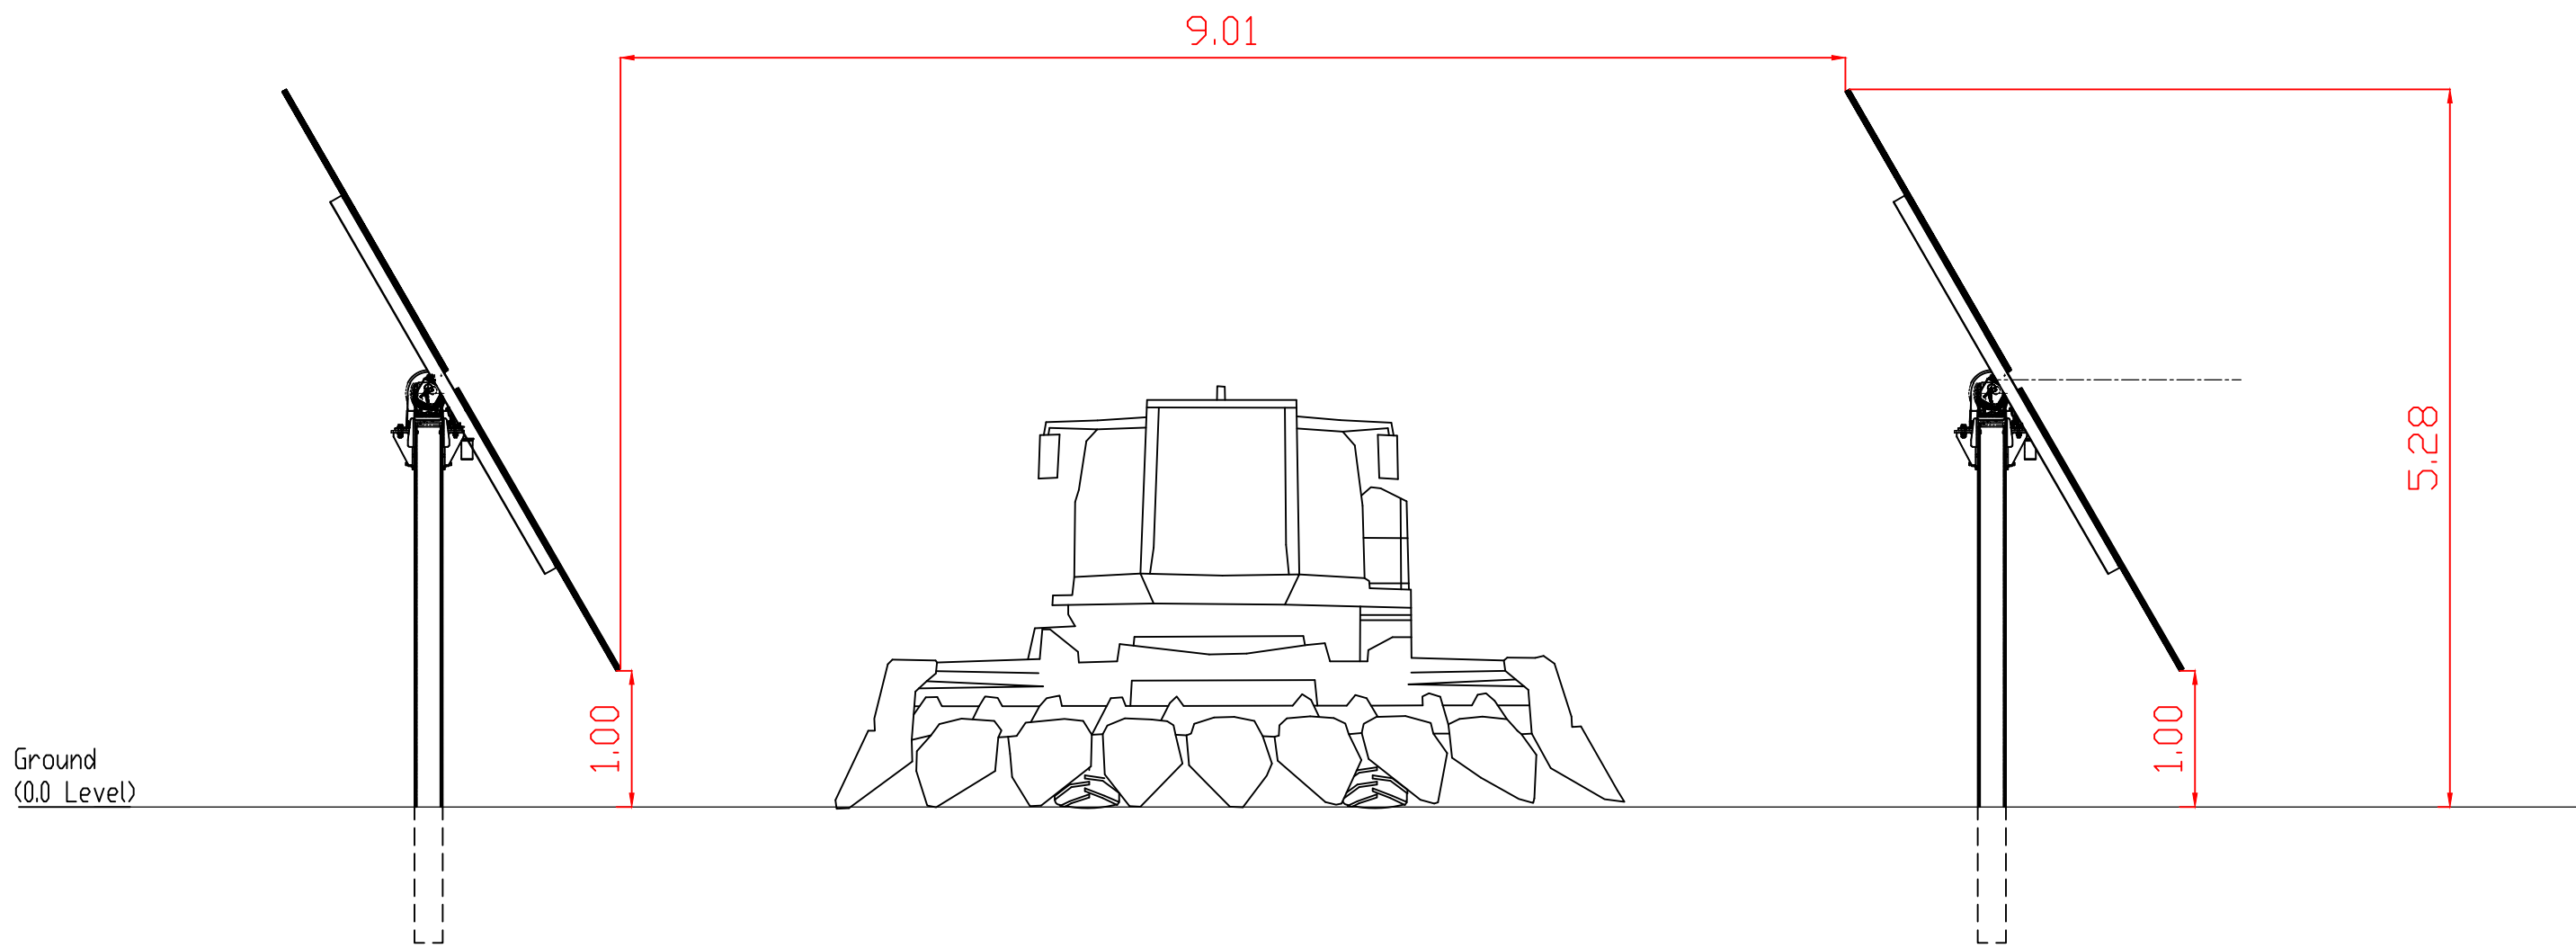
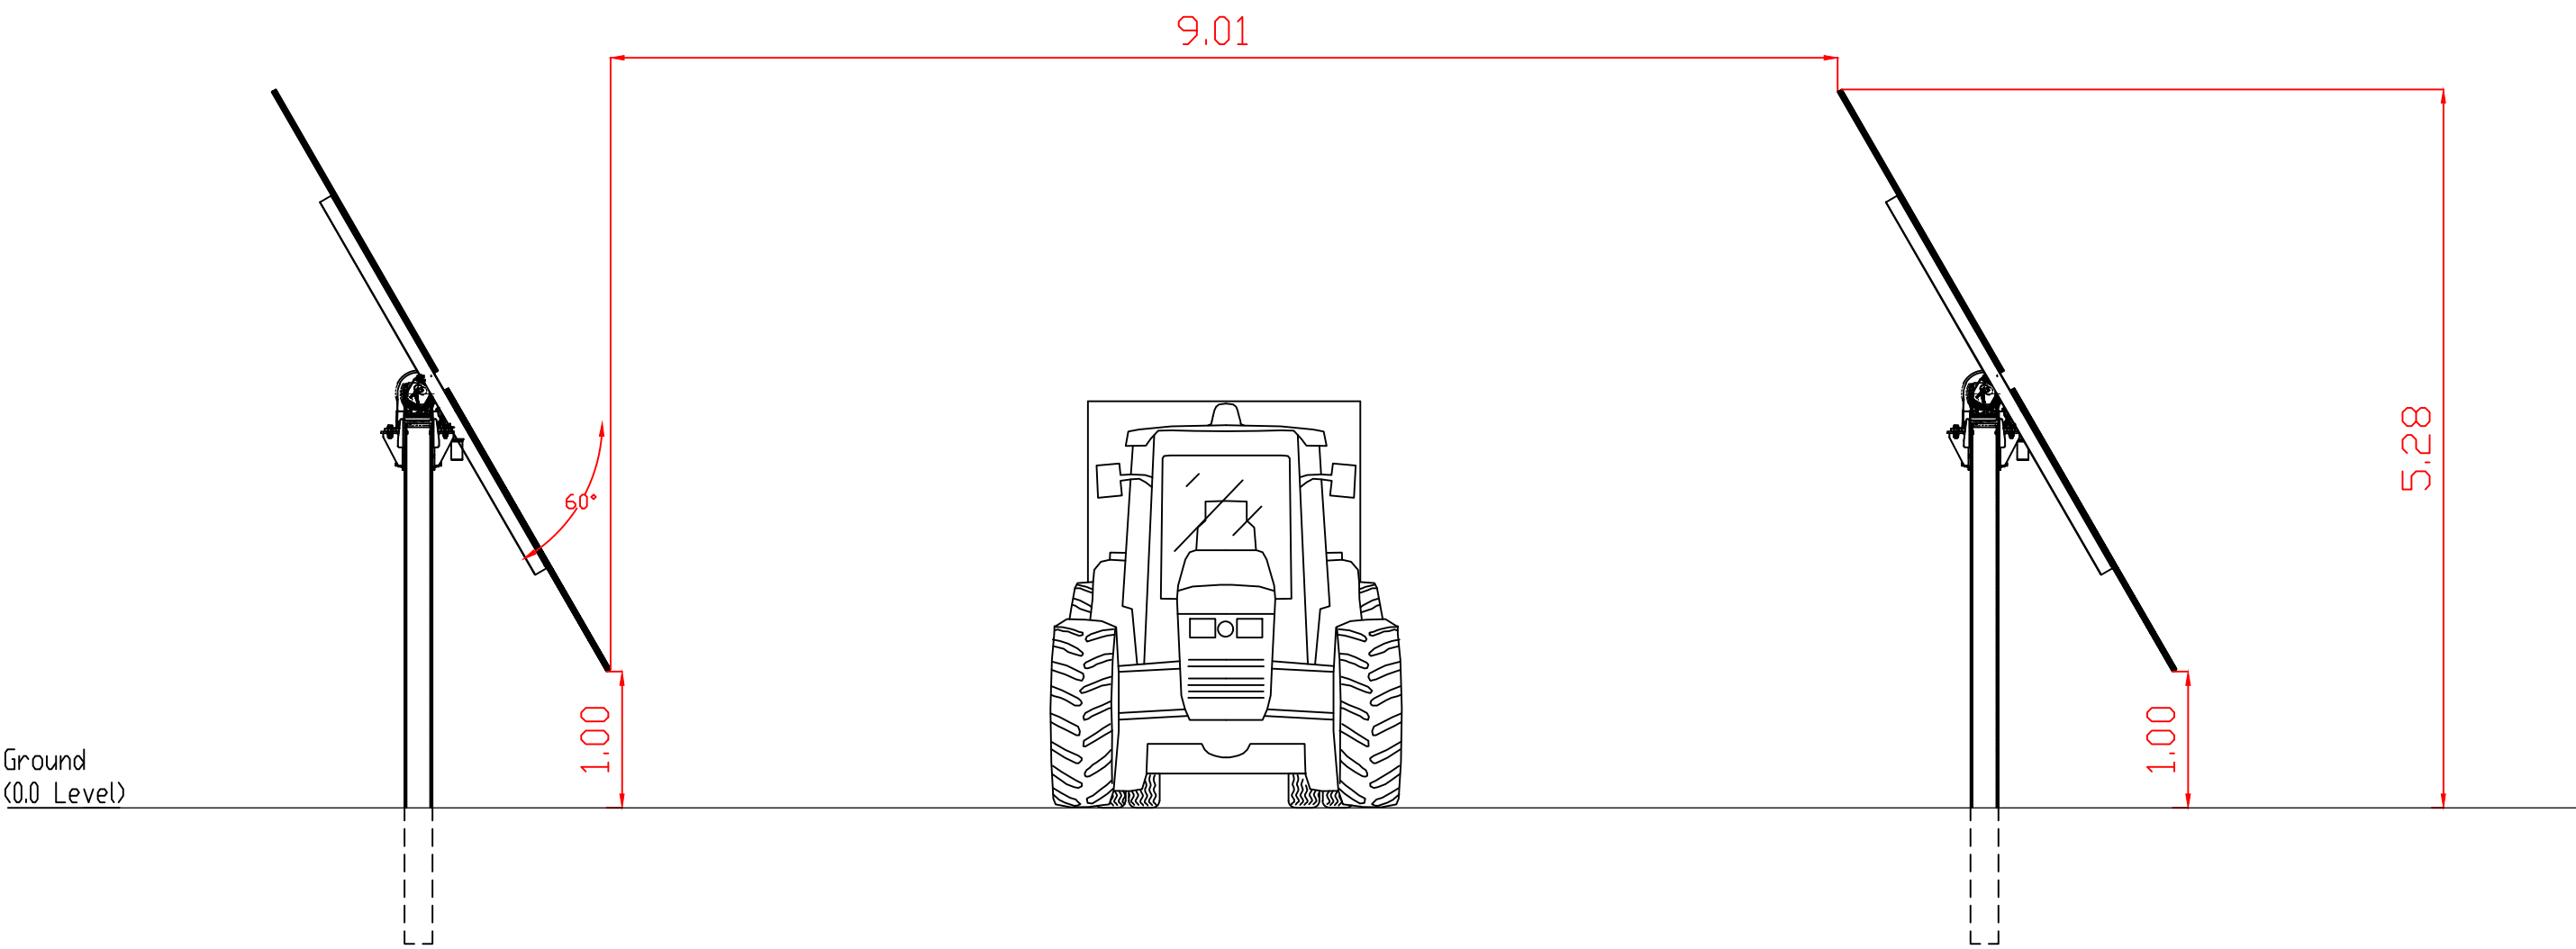
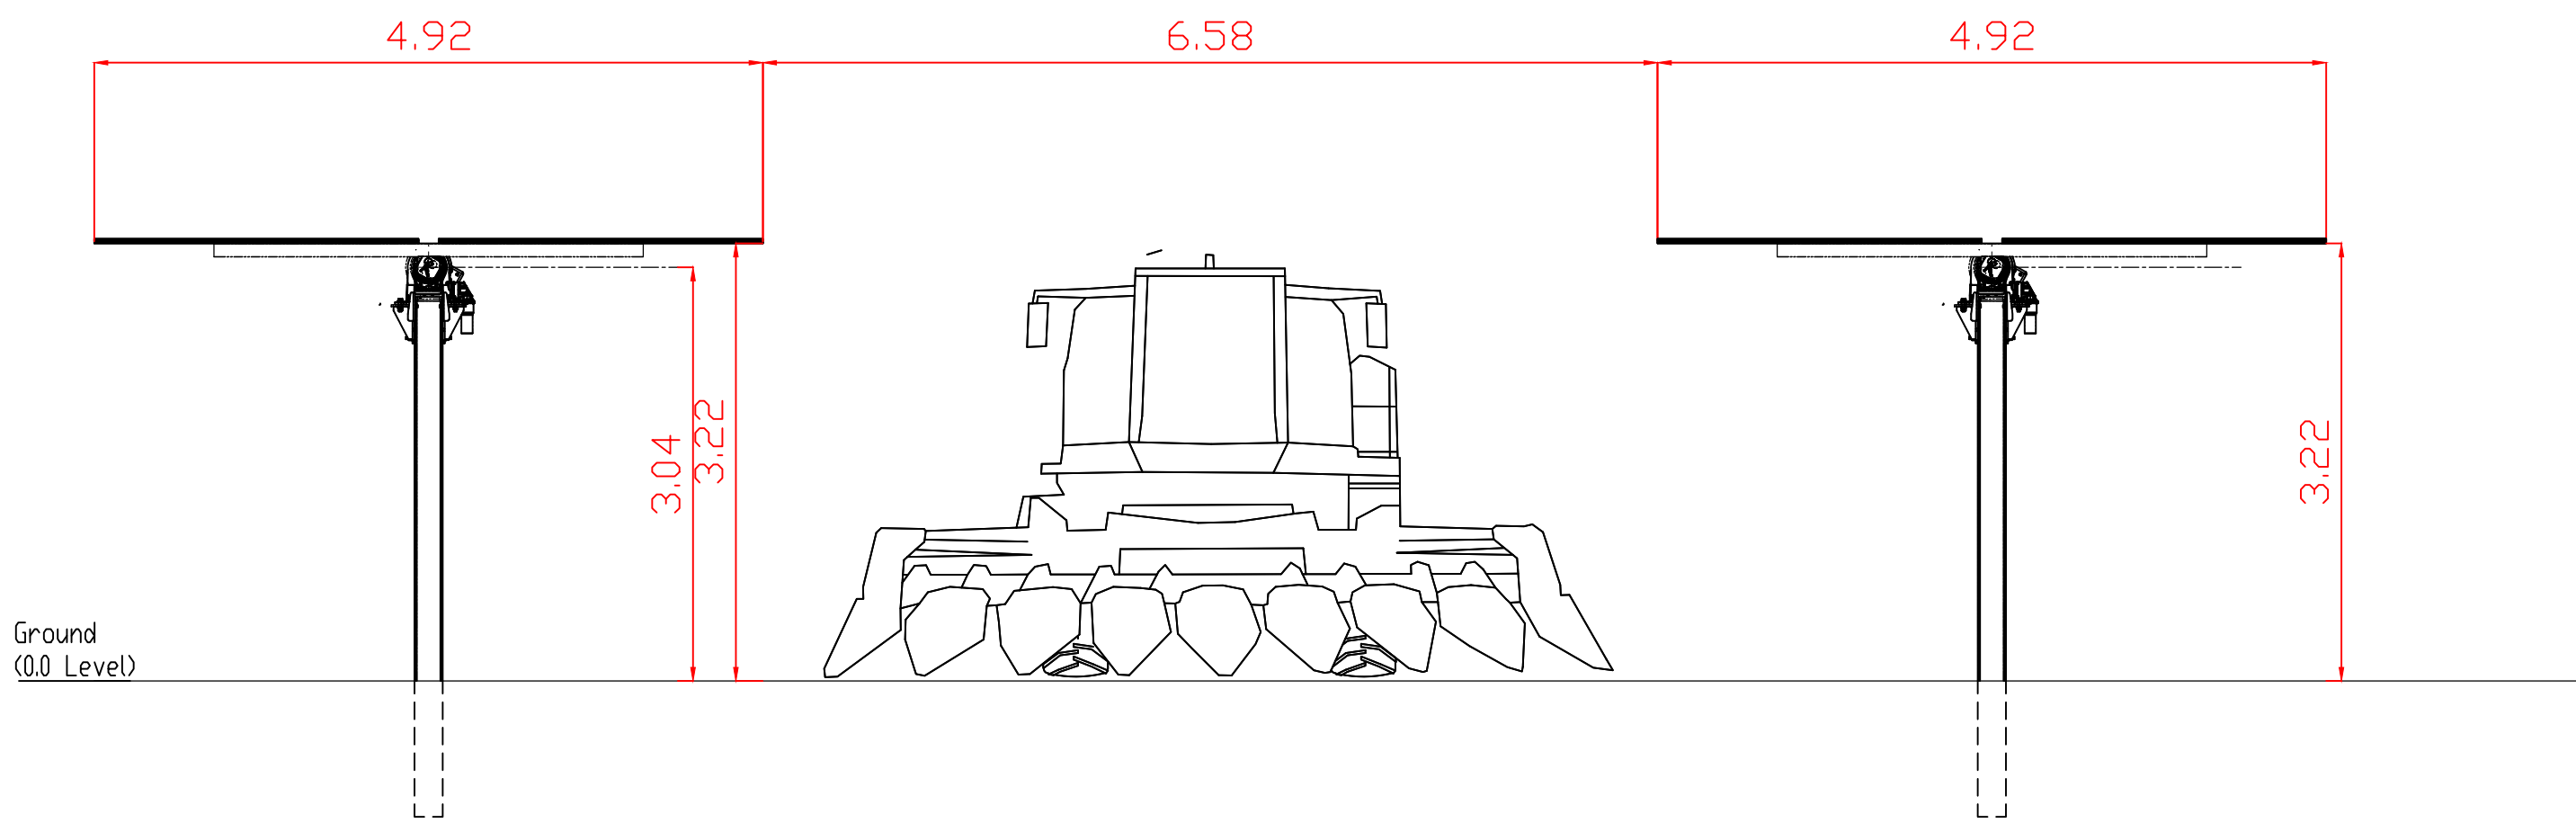
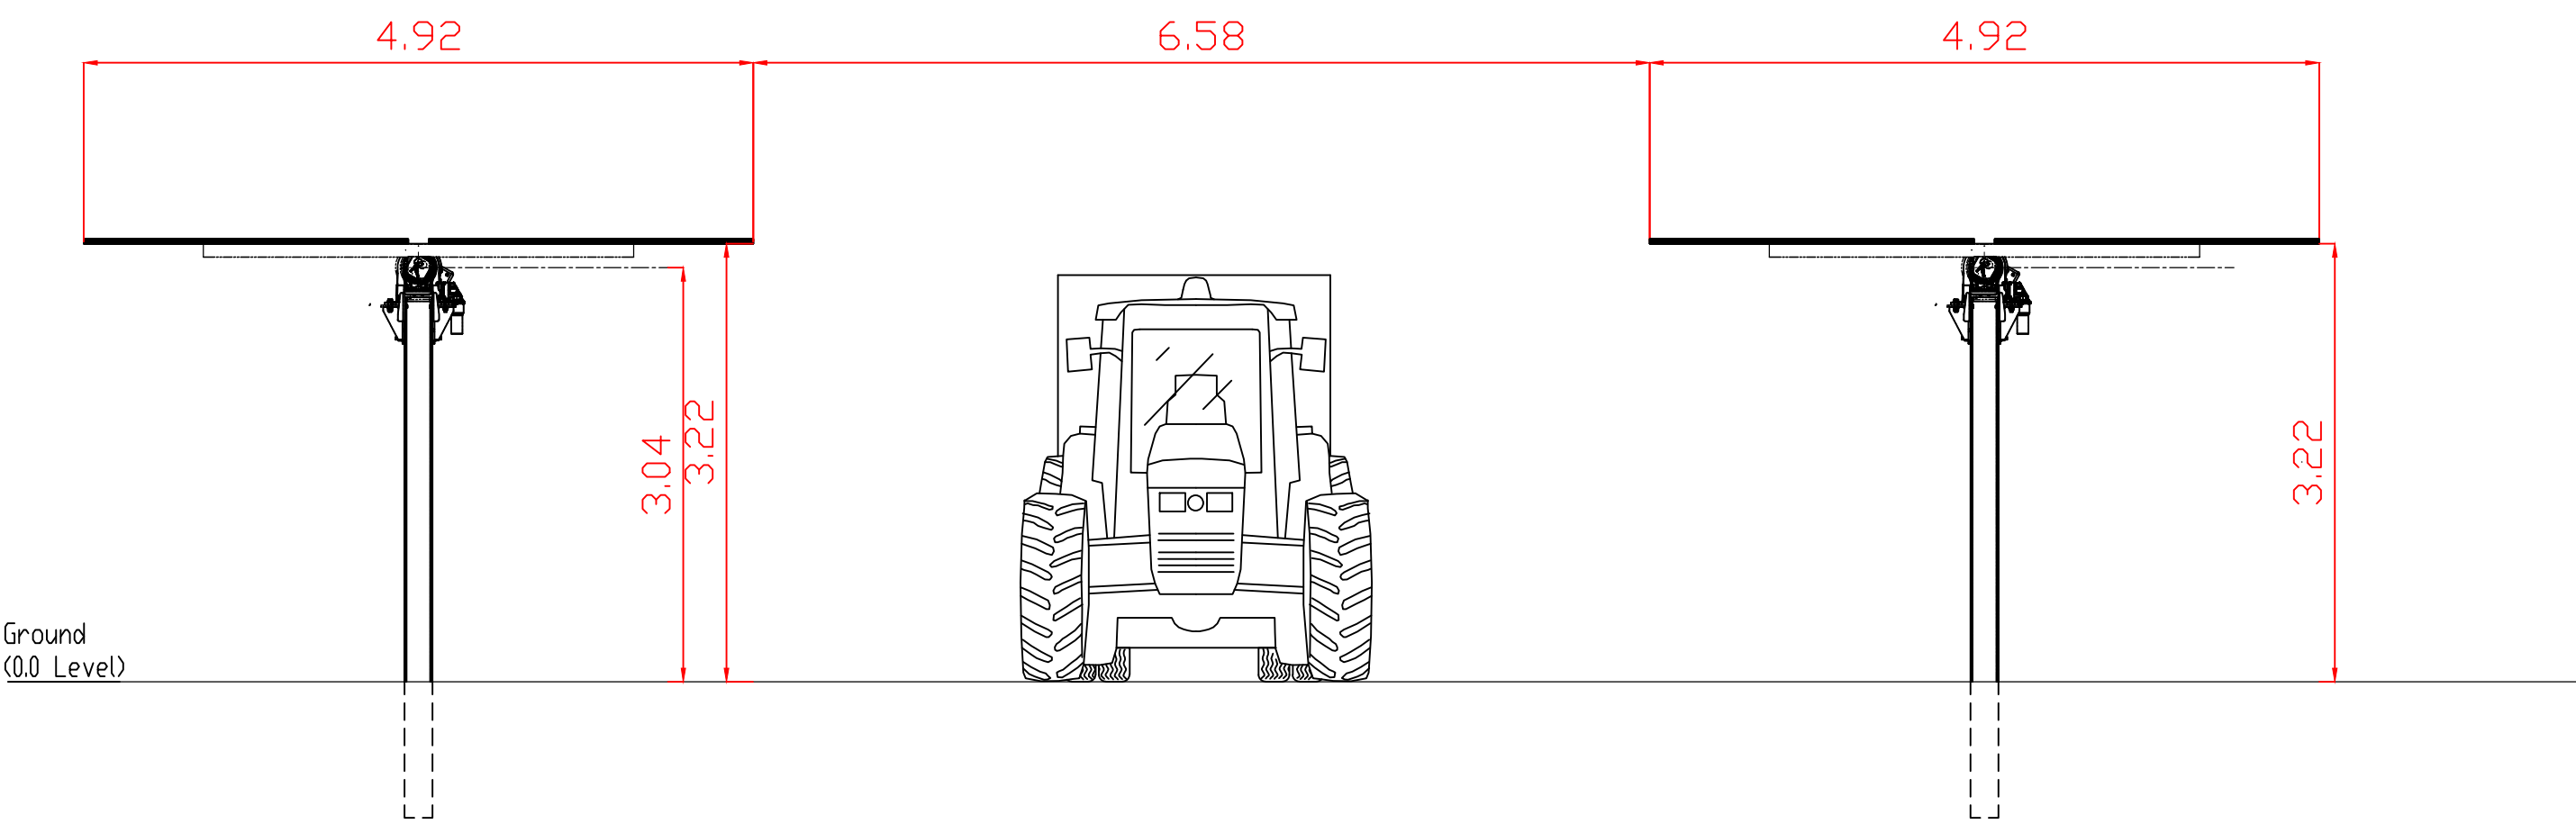


SEZIONE TRASVERSALE

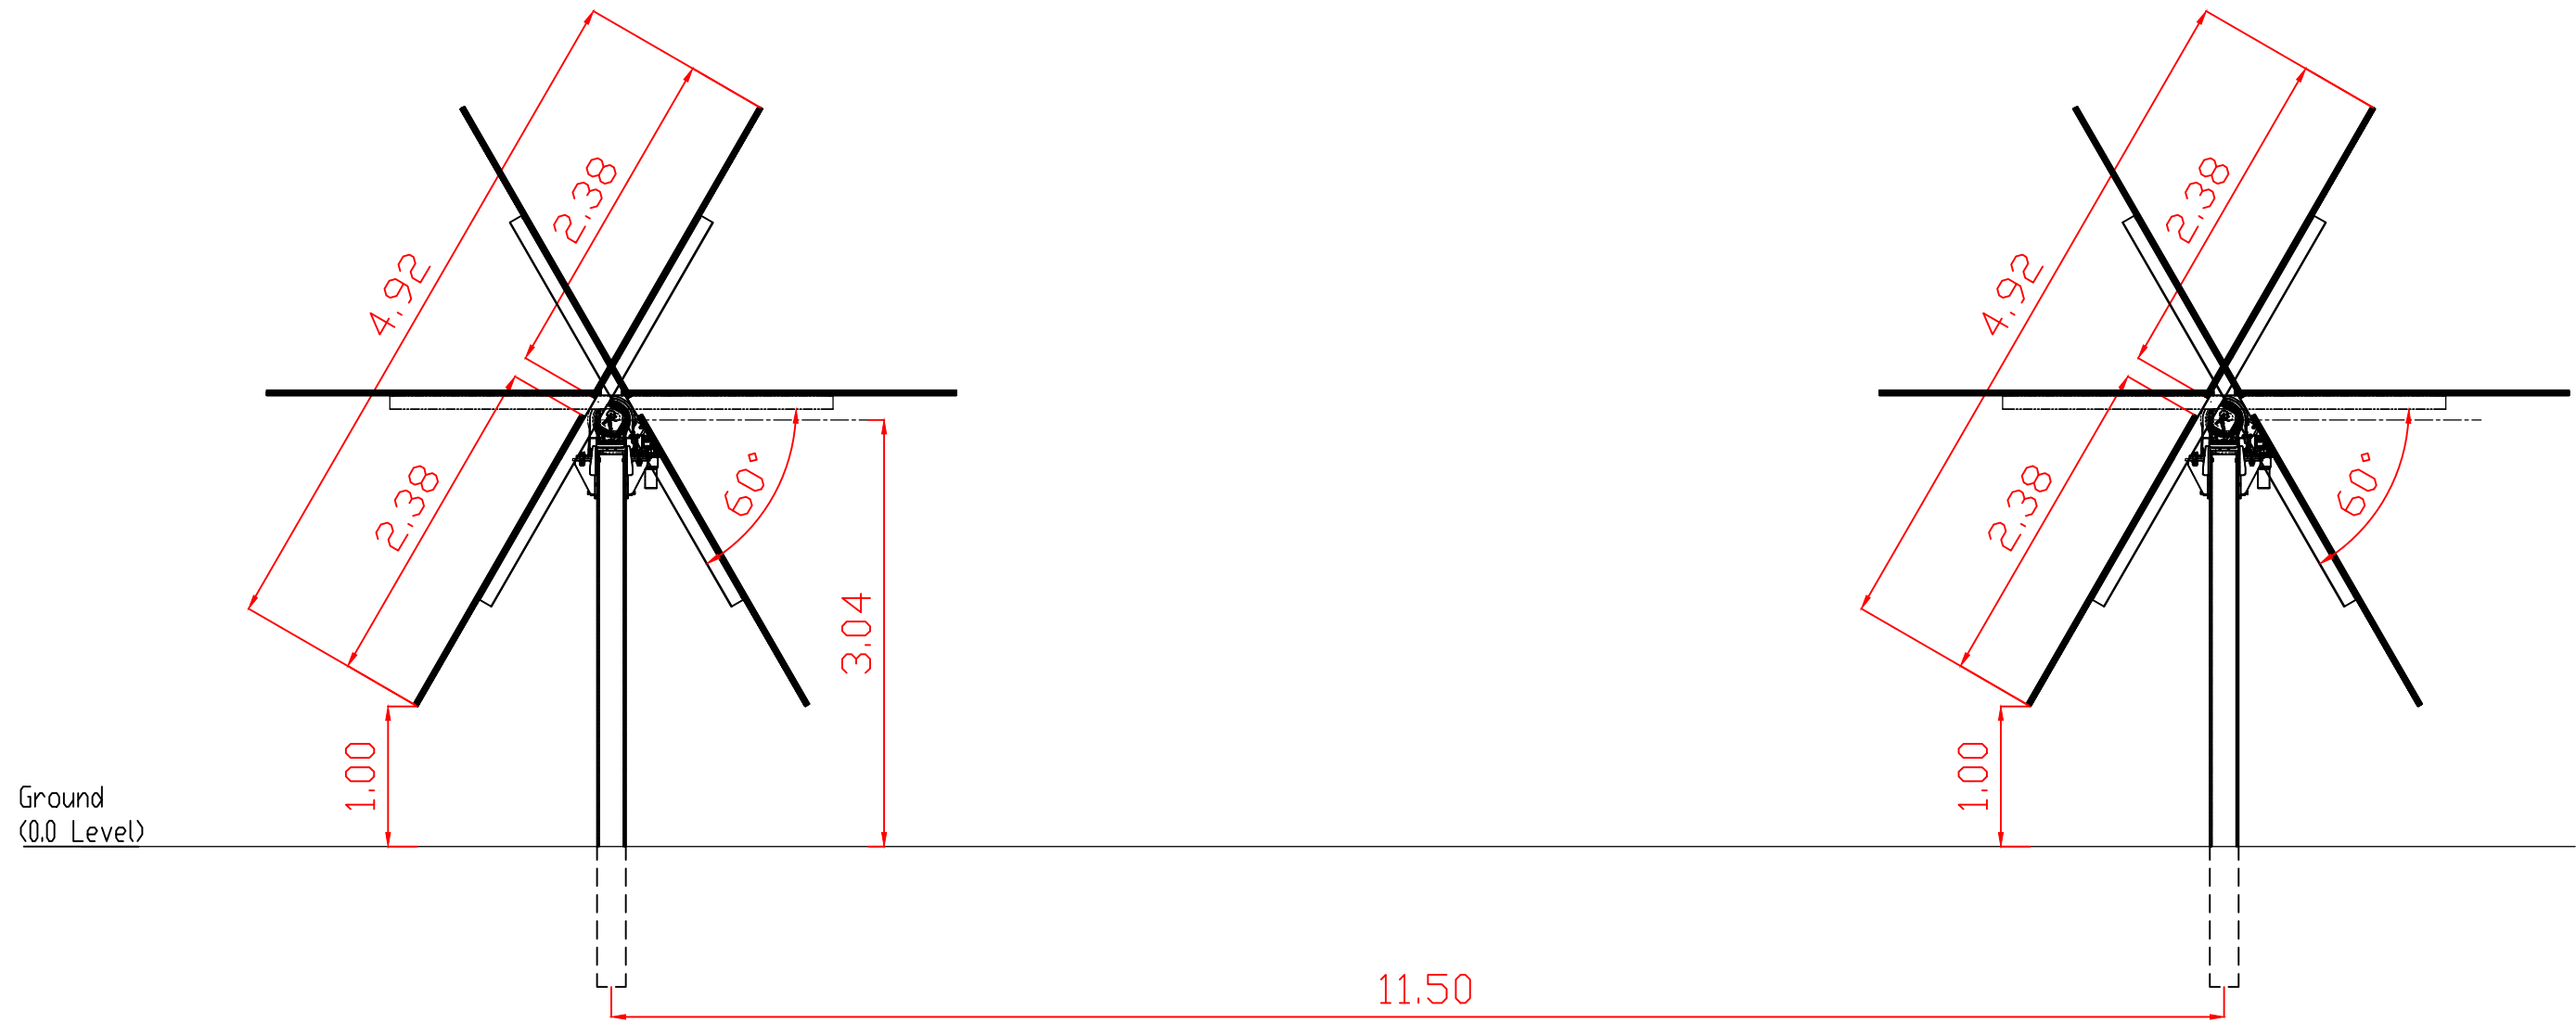

Proponente:

FLYNIS PV 47 S.r.l.
Via Caporosso, 12 - 20122 Milano - Italy
pec: flynispv47@legmail.it

Progetto Definitivo

Denominazione progetto:
**REALIZZAZIONE IMPIANTO AGRIVOLTAICO
"VEGLIE FEUDI" E RELATIVE OPERE
CONNESSE**
(Cabina Primaria 150/20 kV "Torre Lapillo", Stazione
Elettrica a 150 kV e relativi raccordi)
Potenza nominale complessiva = 16.093,44 kWp

Sito in:
COMUNI DI VEGLIE e NARDO' (LE)

Testi elaborati:
Strutture moduli fotovoltaici

Elaborato n.: **TAV12** Scala: **1:50**

Responsabile Coordinamento progetto: **Aut. soc. ing. Eliano Iannone**

Progettati:

FLYREN
Flyren Development S.r.l.
Lungo Via Anselmi, 21 - 10123 Torino (TO)
tel. 011/4152375, fax 011/4152328
email: info@flyren.it
pec: flyren@legmail.it
C.F. 03646110010

REV.	REDAZIONE:	CONTROLLATO:	APPROVAZIONE:	DATA:	FIRMA/TIMBRO COMITENTE:
00	Marco Pradotto	Ing. Massimiliano Mancica	Ing. Massimiliano Mancica	10/09/2024	
01	Paola Russo	Ing. Roberto Gatti	Ing. Roberto Gatti	28/04/2026	
02					
03					
04					
05					

FLYREN
Flyren Development S.r.l.
Lungo Via Anselmi, 21 - 10123 Torino (TO)
tel. 011/4152375, fax 011/4152328
email: info@flyren.it
pec: flyren@legmail.it
C.F. 03646110010

VISTA IN PIANTA

